


Gemeinde Barleben

Bebauungsplan Nr. 2 "Wohngebiet Backhausbreite" 5. Änderung

im Verfahren nach § 13 BauGB mit städtebaulichem Vertrag

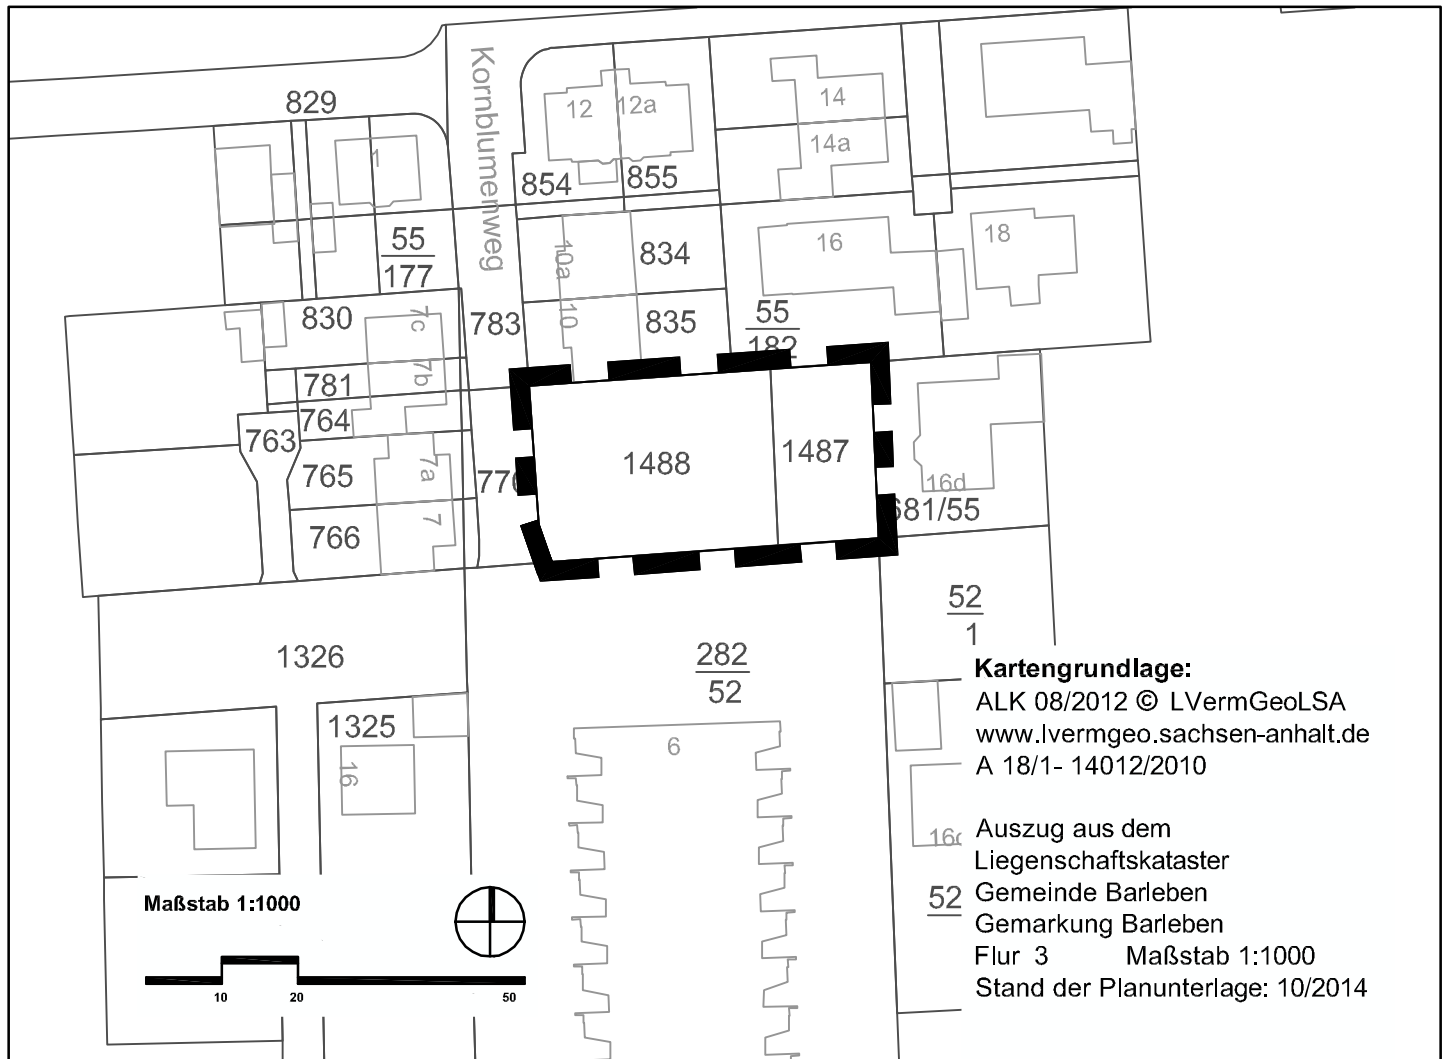

Anlage zum Aufstellungsbeschluss

Abgrenzung des räumlichen Geltungsbereiches der Änderung