


Gemeinde Barleben

Bebauungsplan Nr. 29 für den Bereich "Hotel Sachsen- Anhalt"

mit städtebaulichem Vertrag

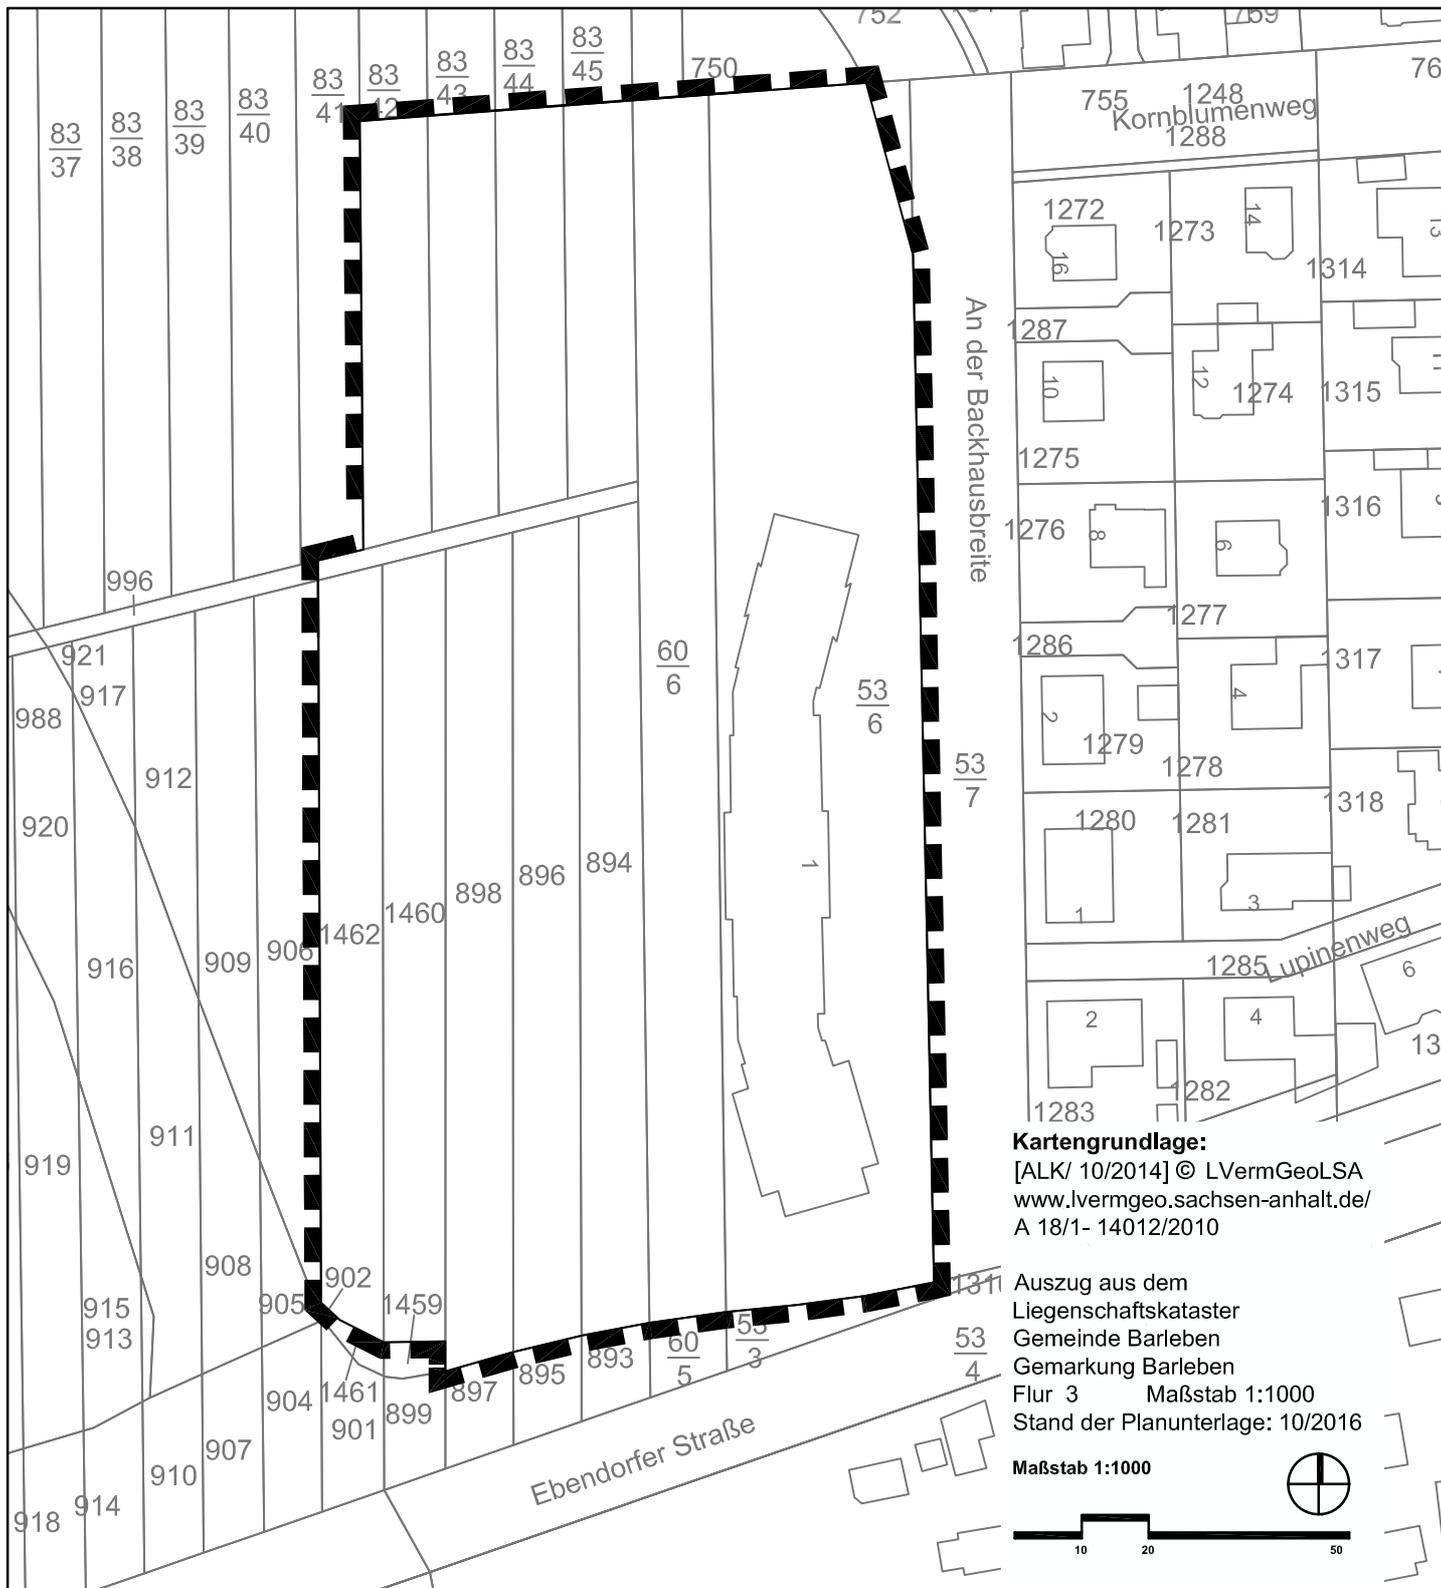

Anlage zum Aufstellungsbeschluss

Abgrenzung des räumlichen Geltungsbereiches des Planes