


Gemeinde Barleben

Bebauungsplan Nr. 35 "östlich Rothenseer Straße"

im Verfahren nach § 13b BauGB mit städtebaulichem Vertrag

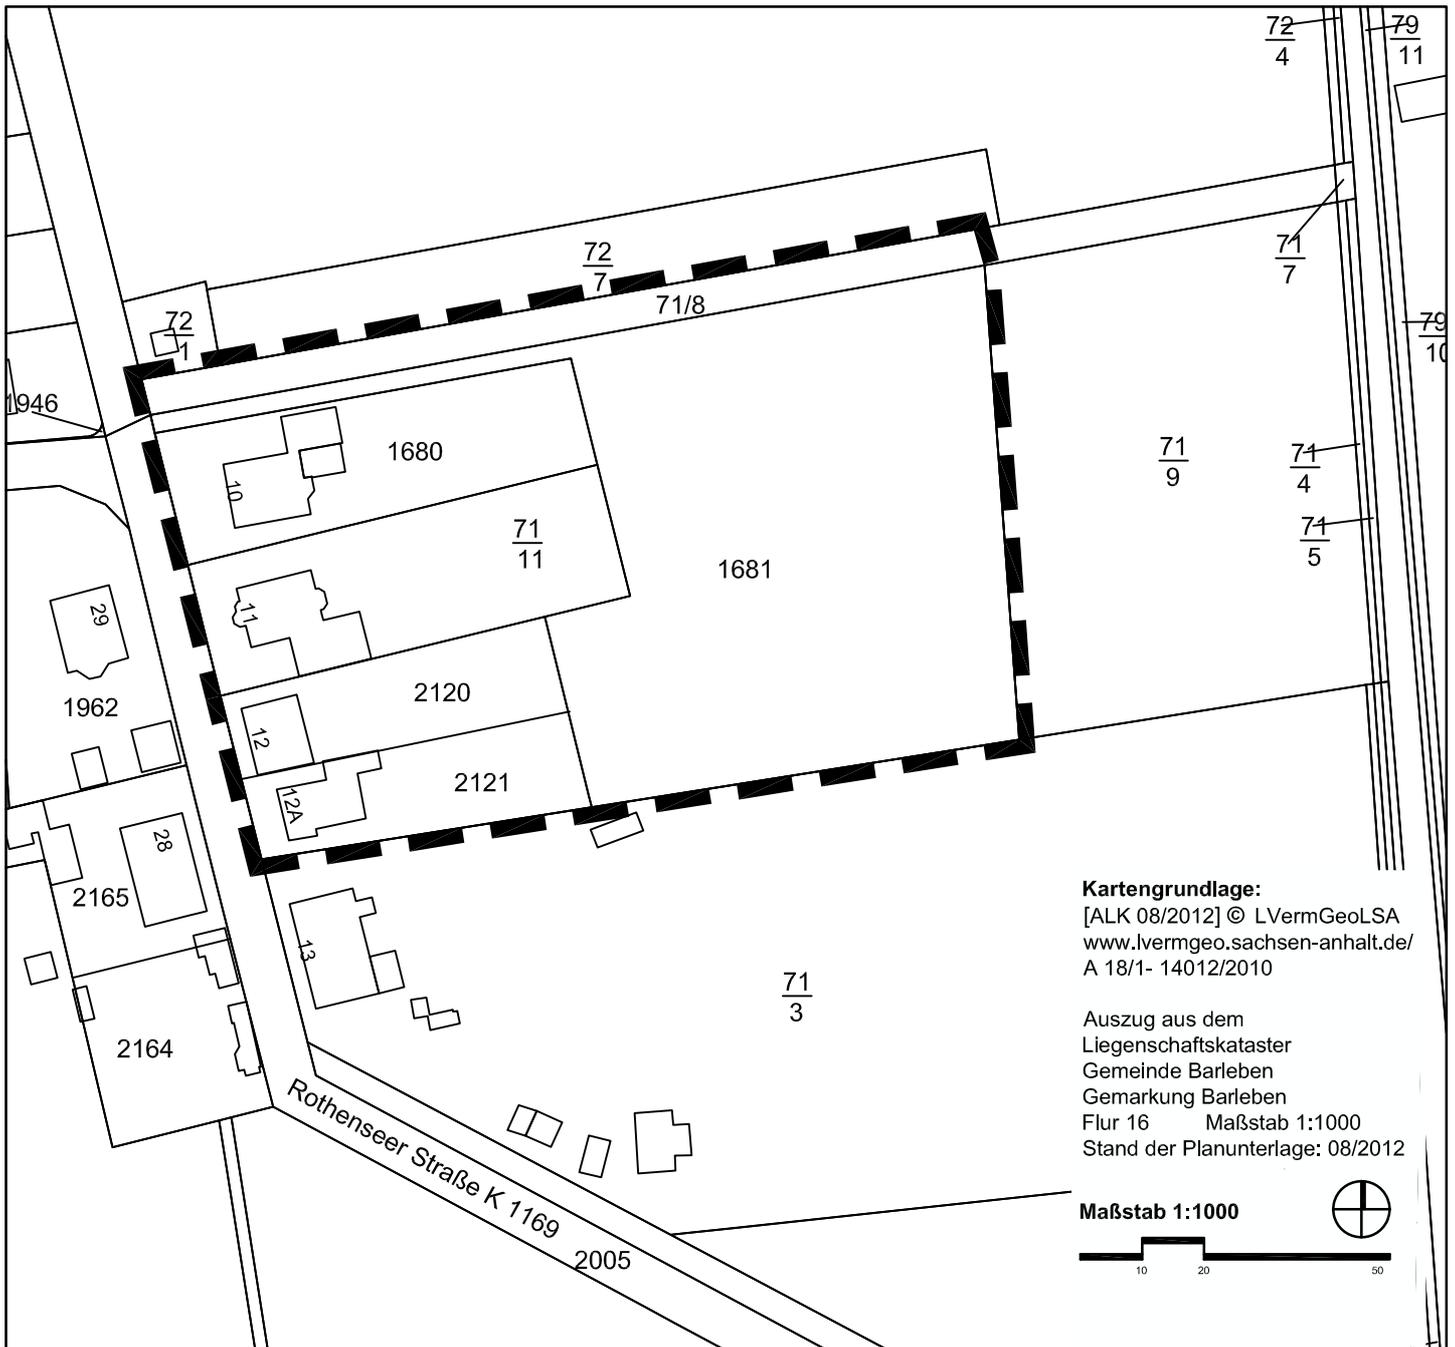

Anlage zum Aufstellungsbeschluss

Abgrenzung des räumlichen Geltungsbereiches des Planes

Bearbeitung: Büro für Stadt-, Regional- und Dorfplanung, Dipl.Ing.J.Funke, Abendstr.14a, 39167 Ixleben, Tel.039204 911660