


5. Änderung des Bebauungsplanes Nr. 7 mit örtlicher Bauvorschrift „Ortskern Nordwest“ für den Bereich „Siedlung 18“ der Gemeinde Barleben / Ortschaft Meitzendorf

**Darstellung des Geltungsbereiches**

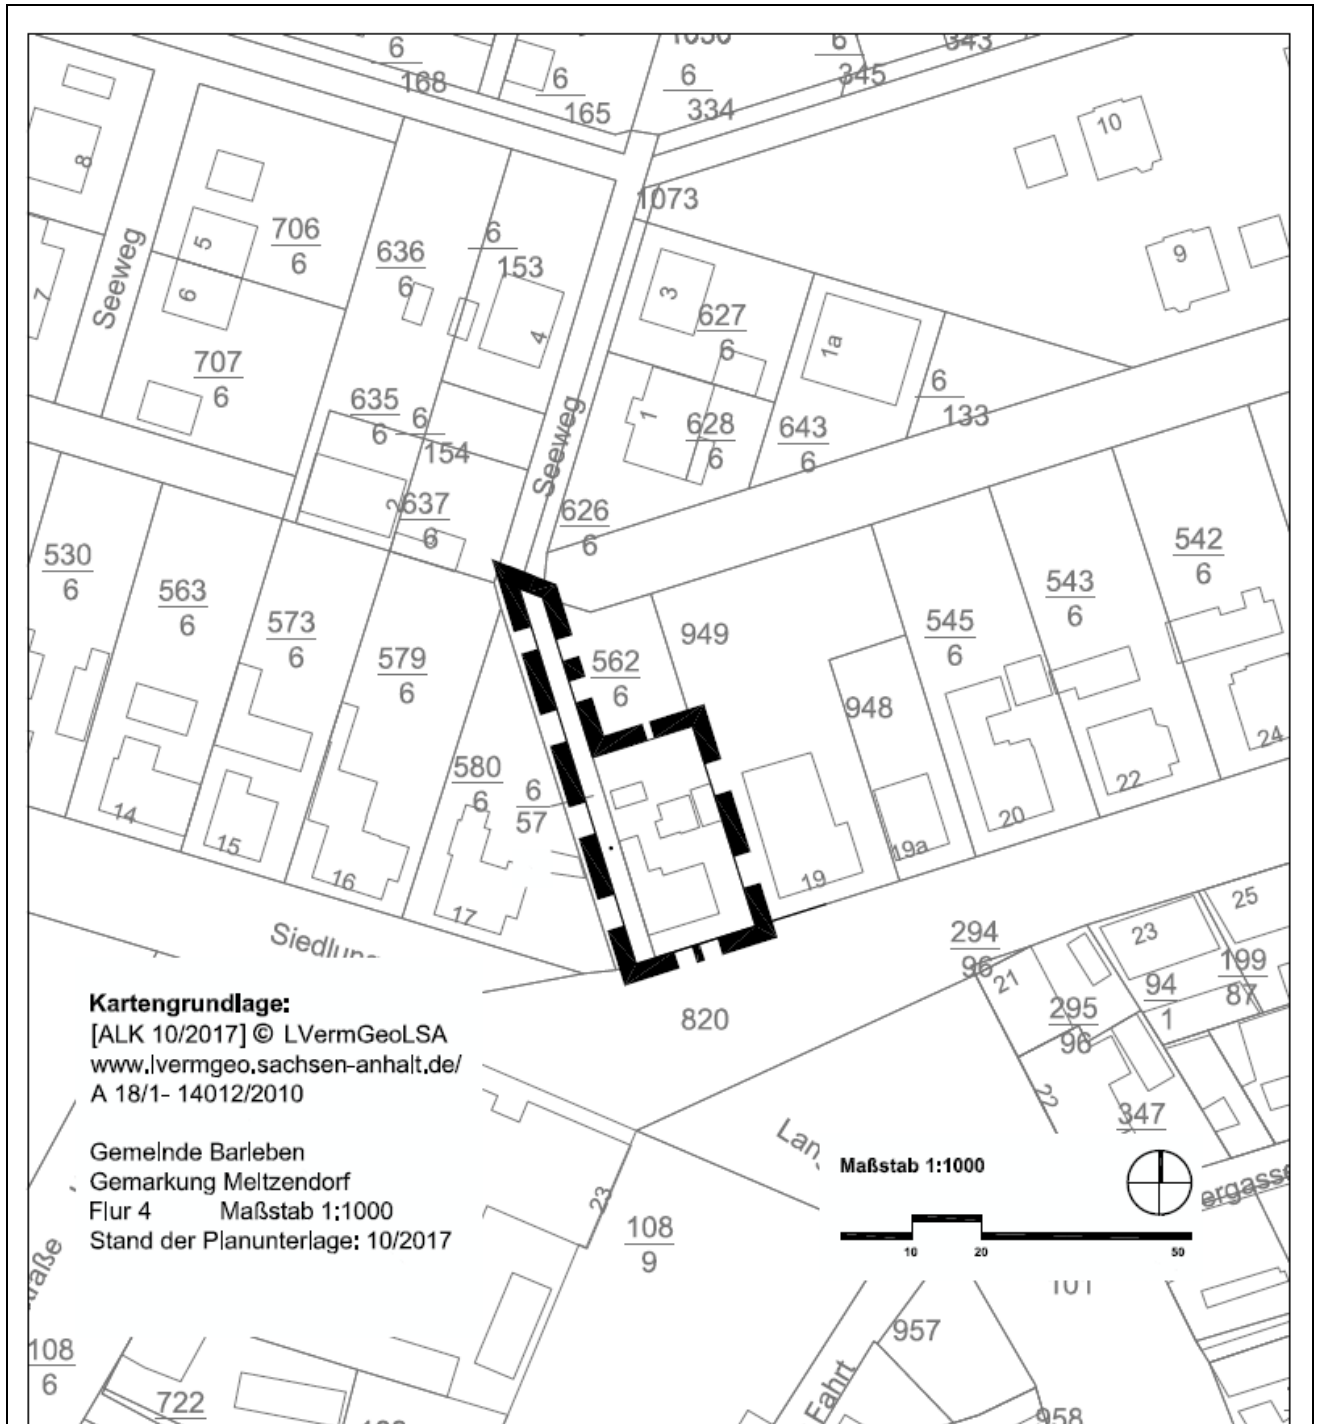

bearbeitet durch das Büro für Stadt-, Regional- und Dorfplanung, Dipl.Ing. J. Funke,  
Abendstraße 14a, 39167 Irxleben, Tel. 039204/911660