


Anlage 2
Planauszug B-Plan Nr. 30

(Teil A)

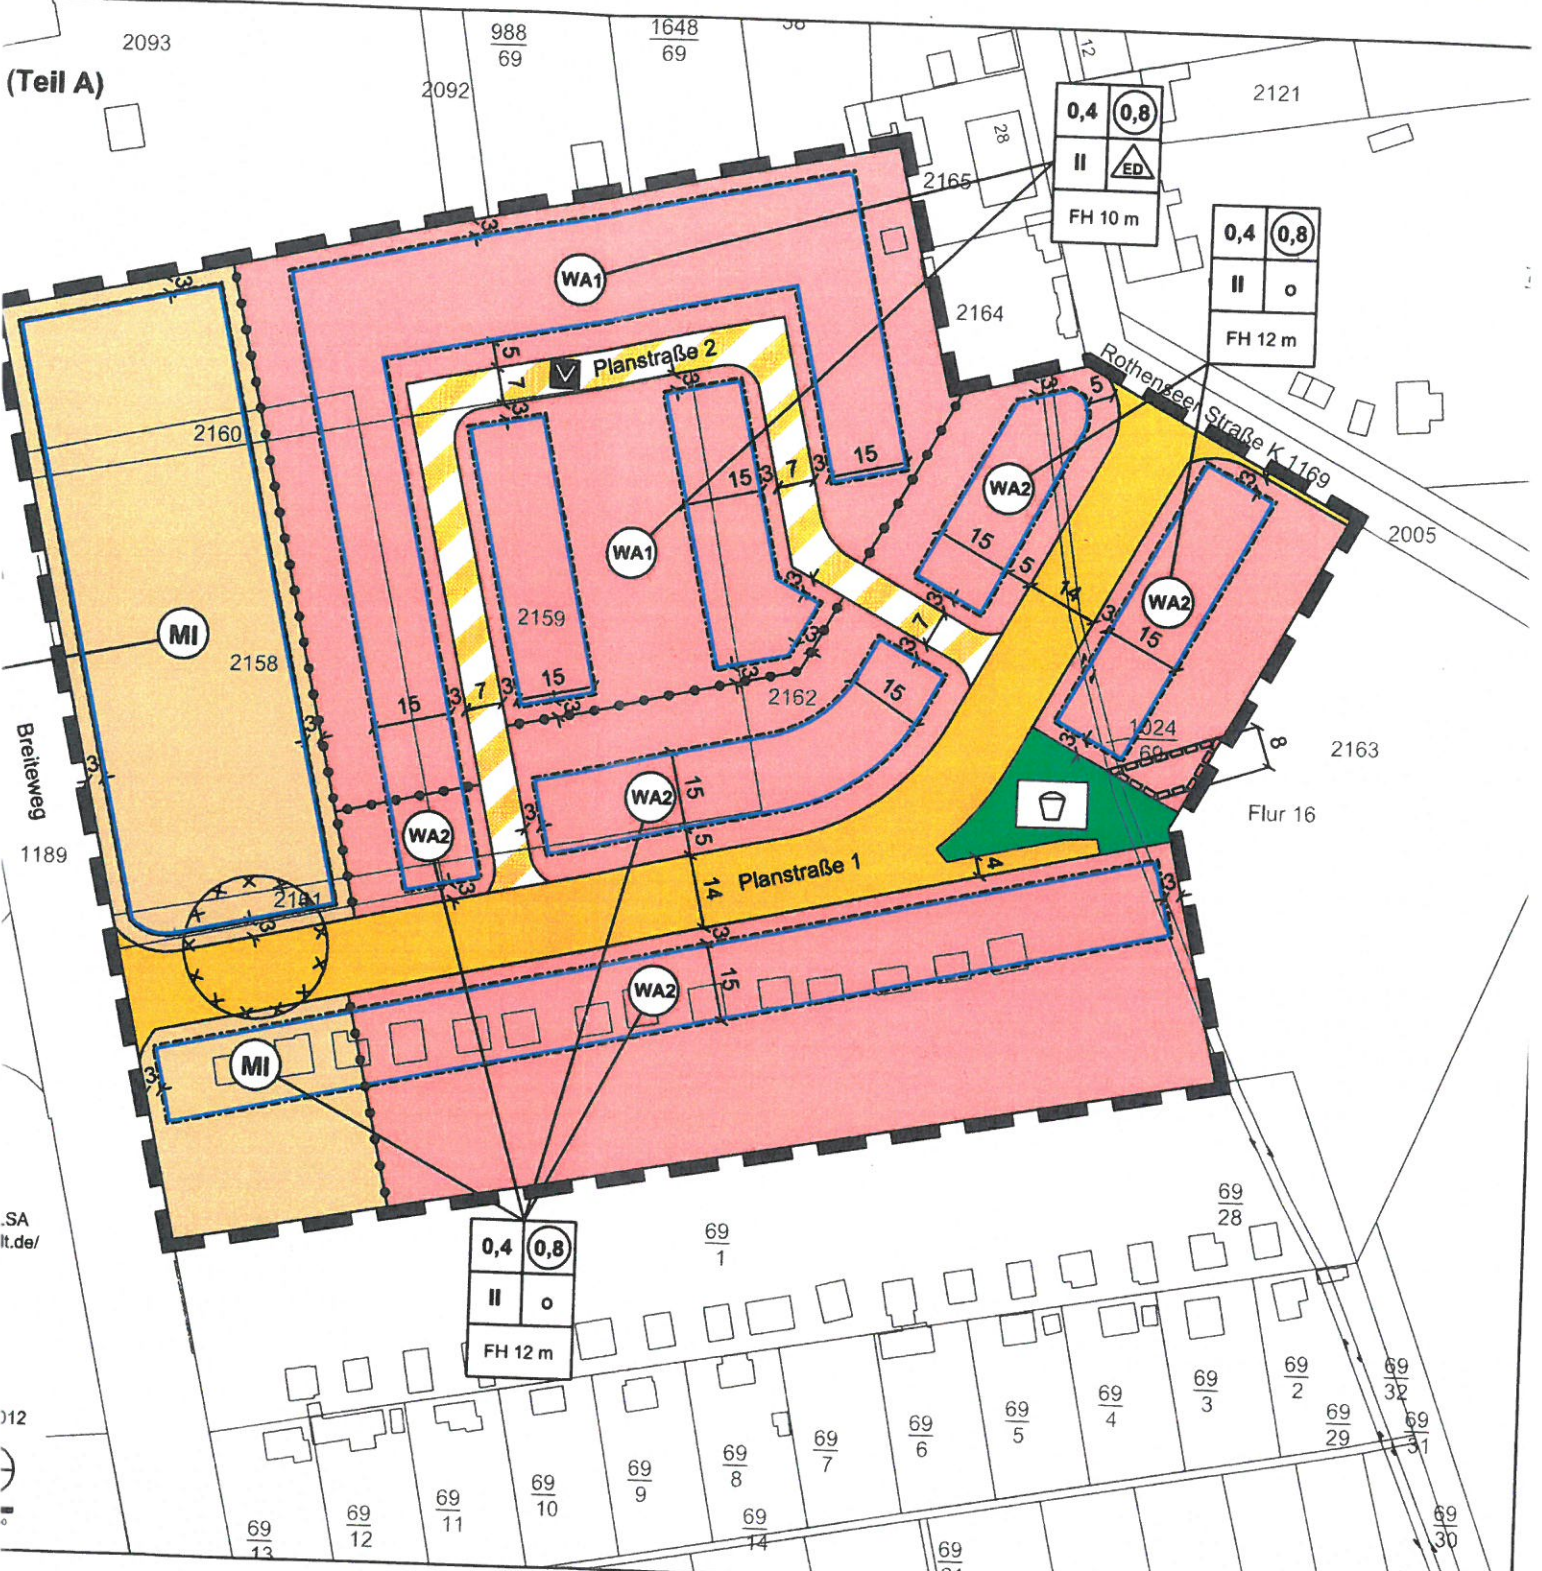

.SA
lt.de/

012