


Regelquerschnitt 1.3
 Planstraße A

Bau-Km 0+071,59 bis 0+478,65 unterbrochen mit RQ 1.2 (PKW-Stellplätze statt Baumbewuchs)

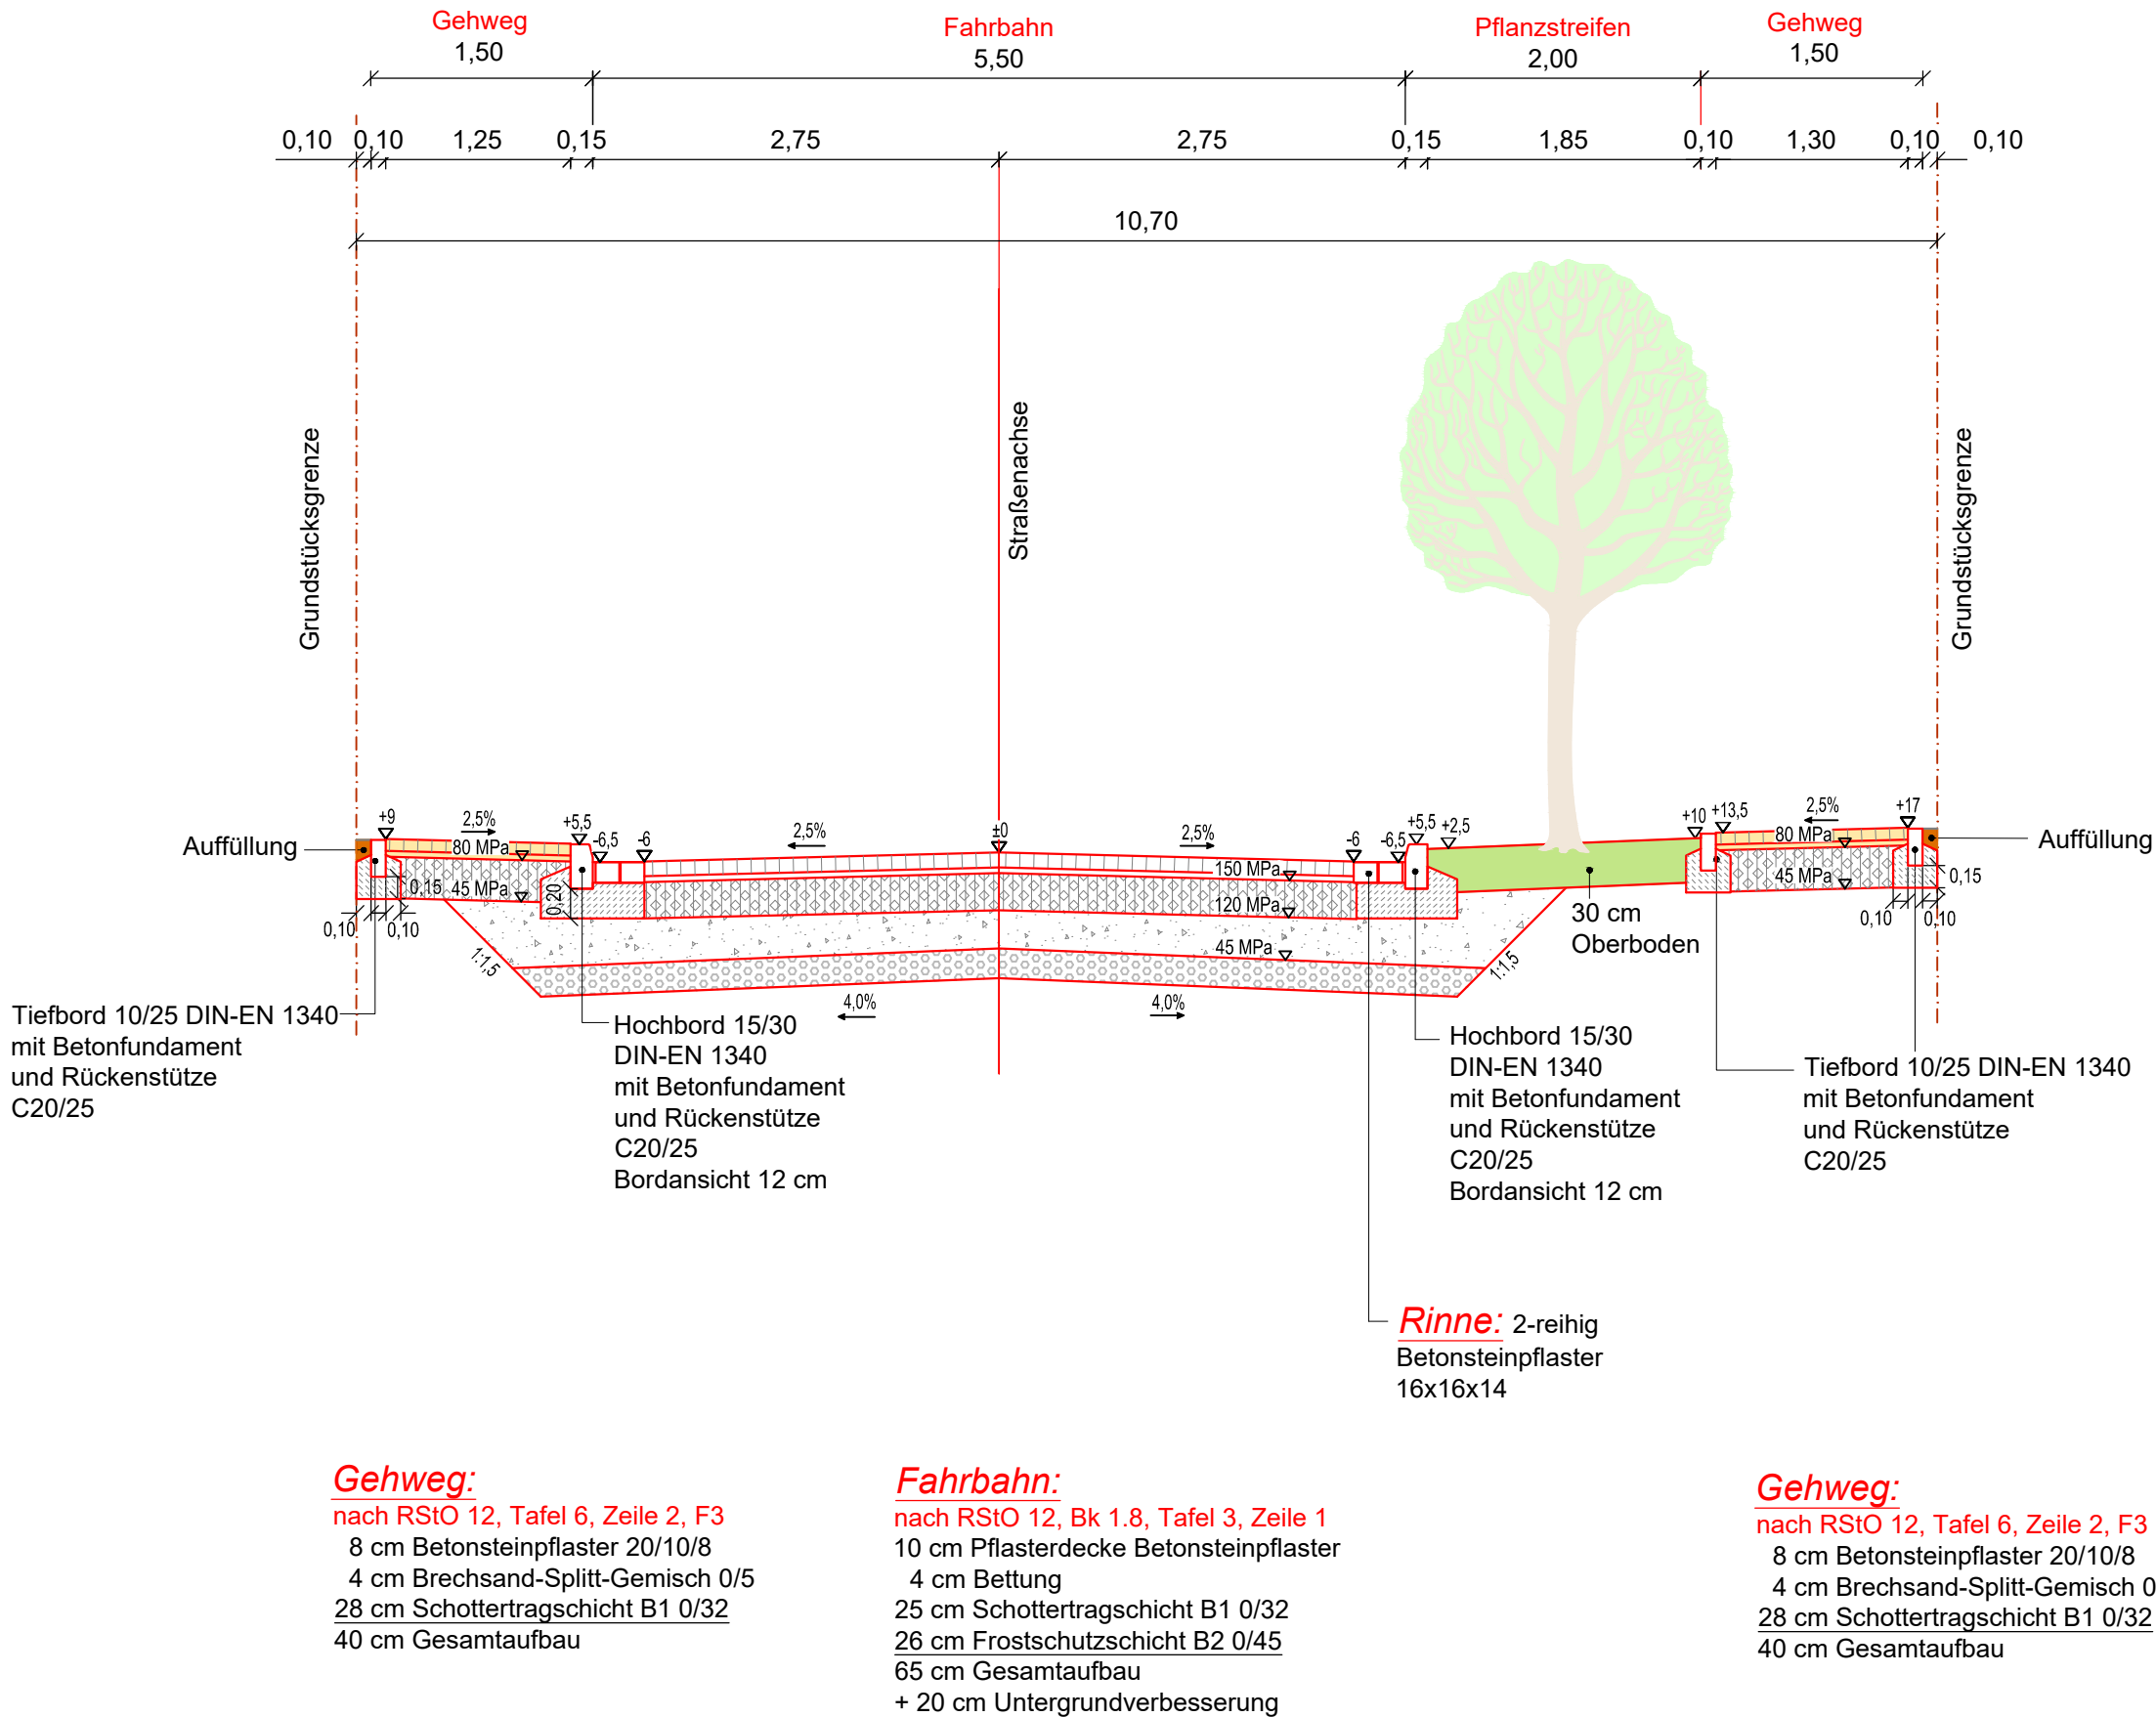

Datum	Art der Änderung	Zeichner
Planverfasser:  Ingenieurgemeinschaft Thiel GmbH Elbeuer Straße 17, 39126 Magdeburg Fon 0391/50897-0 Fax 0391/50897-21 mail: zentrale@igt-magdeburg.de		Magdeburg, 18.07.2019 Projekt-Ing. Zeichner M. Richter Geprüft Projekt-Nr. 1373
Barlebener Grundstücksentwicklungs- und Verwertungsgesellschaft mbH Breiteweg 50 39179 Barleben		Unterlage: 6.1 Blatt-Nr.: 3 Maßstab: 1:50 Blattgröße: 580x297
Entwurfsplanung Ortschaft Barleben Erschließung WG B-Plan 31 (ohne Schinderwuhne)		gemessen: 12/2018 Datum: 12/2018 Lagestatus: LS 489 Höhenstatus: HS 160 Plandarstellung:
		Bismark Vermessung Berliner Chaussee 31 39307 Genthin
		Regelquerschnitt Planstraße A