
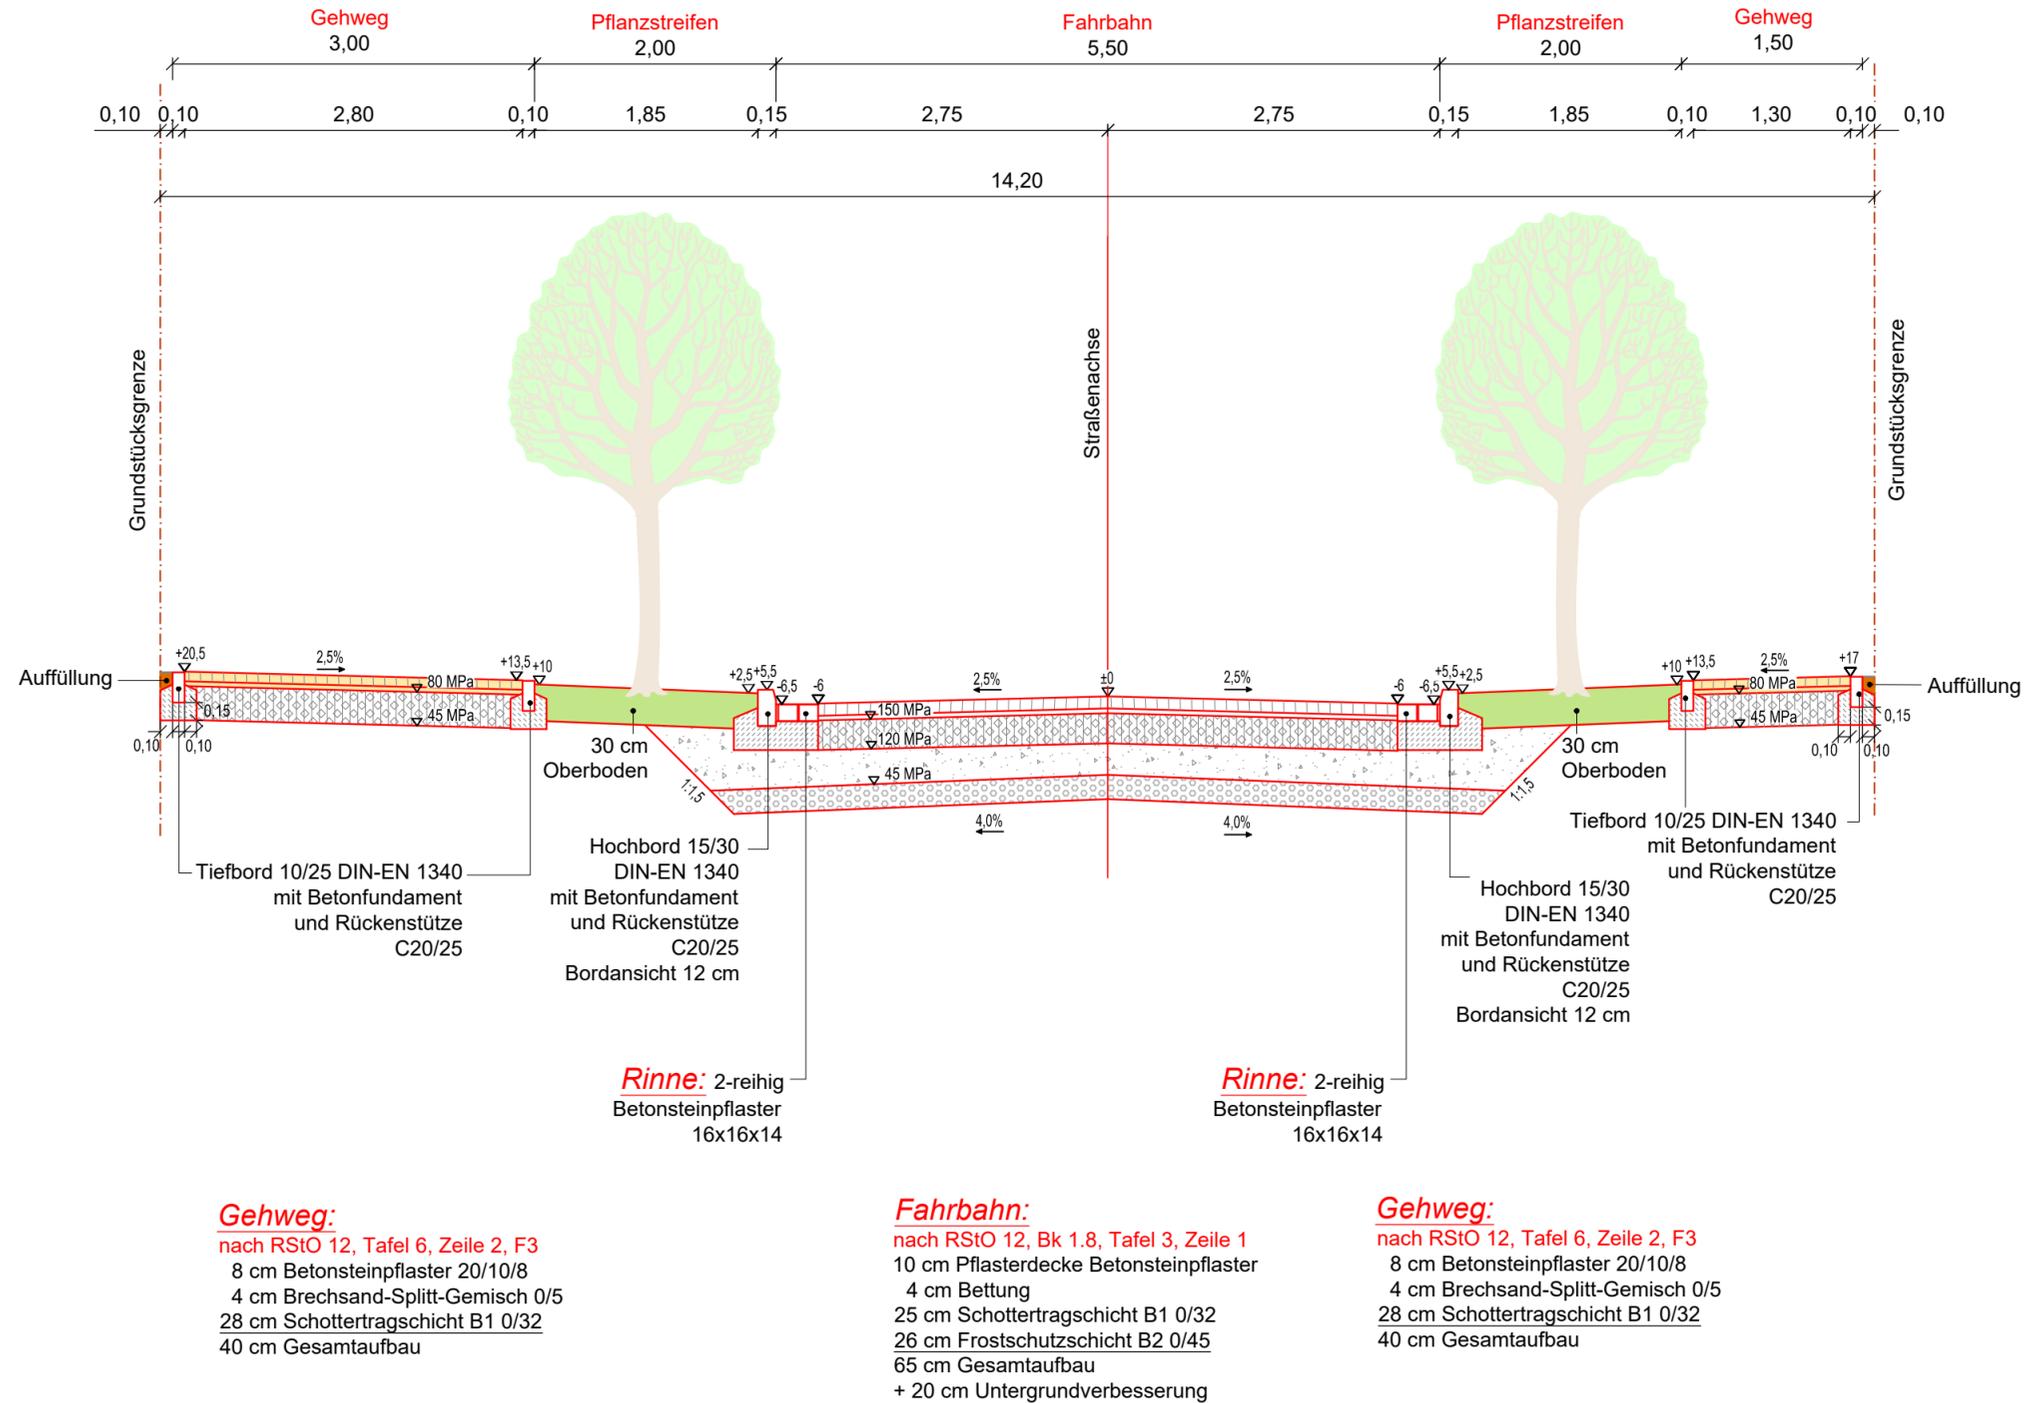


# Regelquerschnitt 1.4 Planstraße A

Bau-Km 0+497,72 bis 0+566,02

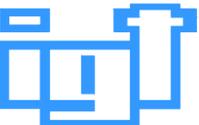

|   |  |                  |  |                                      |  |
|---|--|------------------|--|--------------------------------------|--|
| Datum   |  | Art der Änderung |  | Zeichner                             |  |
| Planverfasser:  |  |                  |  | Magdeburg, 18.07.2019                |  |
|  <p>Ingenieurgemeinschaft<br/>Thiel GmbH<br/>Elbeuer Straße 17, 39126 Magdeburg<br/>Fon 0391/50897-0 Fax 0391/50897-21<br/>mail: zentrale@igt-magdeburg.de</p> |  |                  |  | Projekt-Ing.                         |  |
|   |  |                  |  | Zeichner <b>M. Richter</b>           |  |
|   |  |                  |  | Geprüft                              |  |
|   |  |                  |  | Projekt-Nr. 1373                     |  |
| <p><b>Barlebener Grundstücksentwicklungs- und Verwertungsgesellschaft mbH</b></p> <p>Breiteweg 50<br/>39179 Barleben</p>  |  |                  |  | Unterlage: 6.1                       |  |
|   |  |                  |  | Blatt-Nr.: 4                         |  |
|   |  |                  |  | Maßstab: 1:50<br>Blattgröße: 580x297 |  |
| Entwurfsplanung   |  |                  |  | gemessen: <b>Bismark Vermessung</b>  |  |
| <p><b>Ortschaft Barleben</b></p> <p><b>Erschließung WG B-Plan 31 (ohne Schinderwuhne)</b></p>   |  |                  |  | Datum: 12/2018                       |  |
|   |  |                  |  | Lagestatus: LS 489                   |  |
|   |  |                  |  | Höhenstatus: HS 160                  |  |
| Plandarstellung:  |  |                  |  | Regelquerschnitt Planstraße A        |  |