


Regelquerschnitt 2.2 Planstraße B

Bau-Km 0+011,34 bis 0+150,30 unterbrochen mit RQ 2.1 (Parktaschen statt Baumbewuchs)

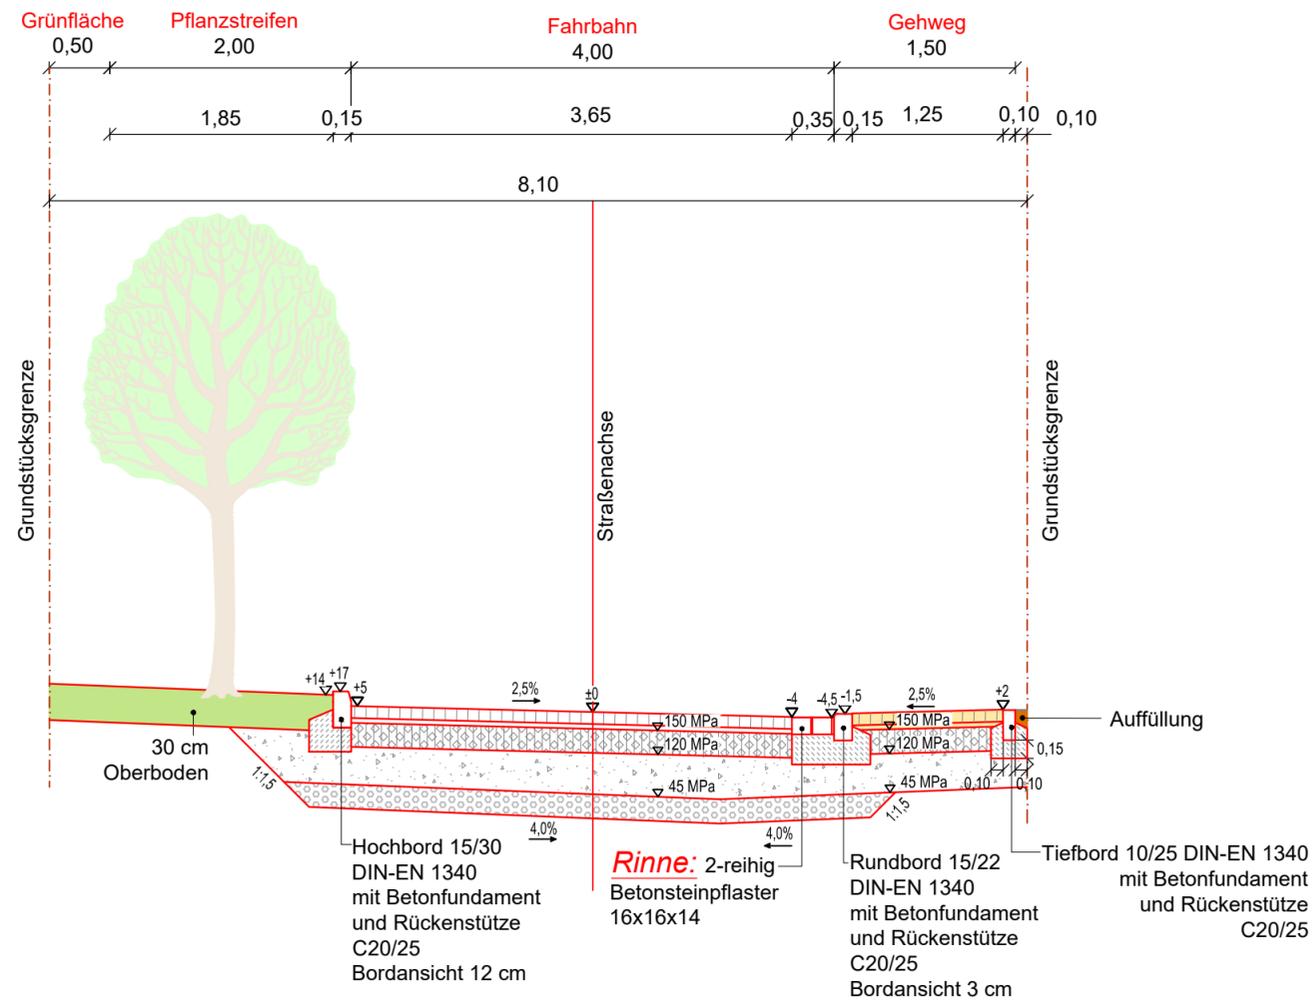

Fahrbahn/Gehweg:

nach RStO 12, Bk 1.0, Tafel 3, Zeile 1

- 10 cm Pflasterdecke Betonsteinpflaster
- 4 cm Bettung
- 20 cm Schottertragschicht B1 0/32
- 31 cm Frostschuttschicht B2 0/45
- 65 cm Gesamtaufbau
- + 20 cm Untergrundverbesserung

04.09.2019	Fahrbahnaufbau Einarbeitung Stellungnahme Gemeinde	O. Tetzner
Datum	Art der Änderung	Zeichner
Planverfasser:		Magdeburg, 18.07.2019
Ingenieurgemeinschaft Thiel GmbH Elbeuer Straße 17, 39126 Magdeburg Fon 0391/50897-0 Fax 0391/50897-21 mail: zentrale@igt-magdeburg.de		Projekt-Ing.
		Zeichner
		Geprüft
		Projekt-Nr.
Barlebener Grundstücksentwicklungs- und Verwertungsgesellschaft mbH Breiteweg 50 39179 Barleben		Unterlage: 6.2
		Blatt-Nr.: 2
		Maßstab: 1:50 Blattgröße: 580x297
Entwurfsplanung		gemessen: Bismark Vermessung
Ortschaft Barleben Erschließung WG B-Plan 31 (ohne Schinderwuhne)		Datum: 12/2018
		Lagestatus: LS 489
		Höhenstatus: HS 160
		Plandarstellung:
		Regelquerschnitt Planstraße B