


Regelquerschnitt 1.2
 Planstraße A

Bau-Km 0+071,59 bis 0+478,65 unterbrochen mit RQ 1.3 (Baumbewuchs statt PKW-Stellplätze)

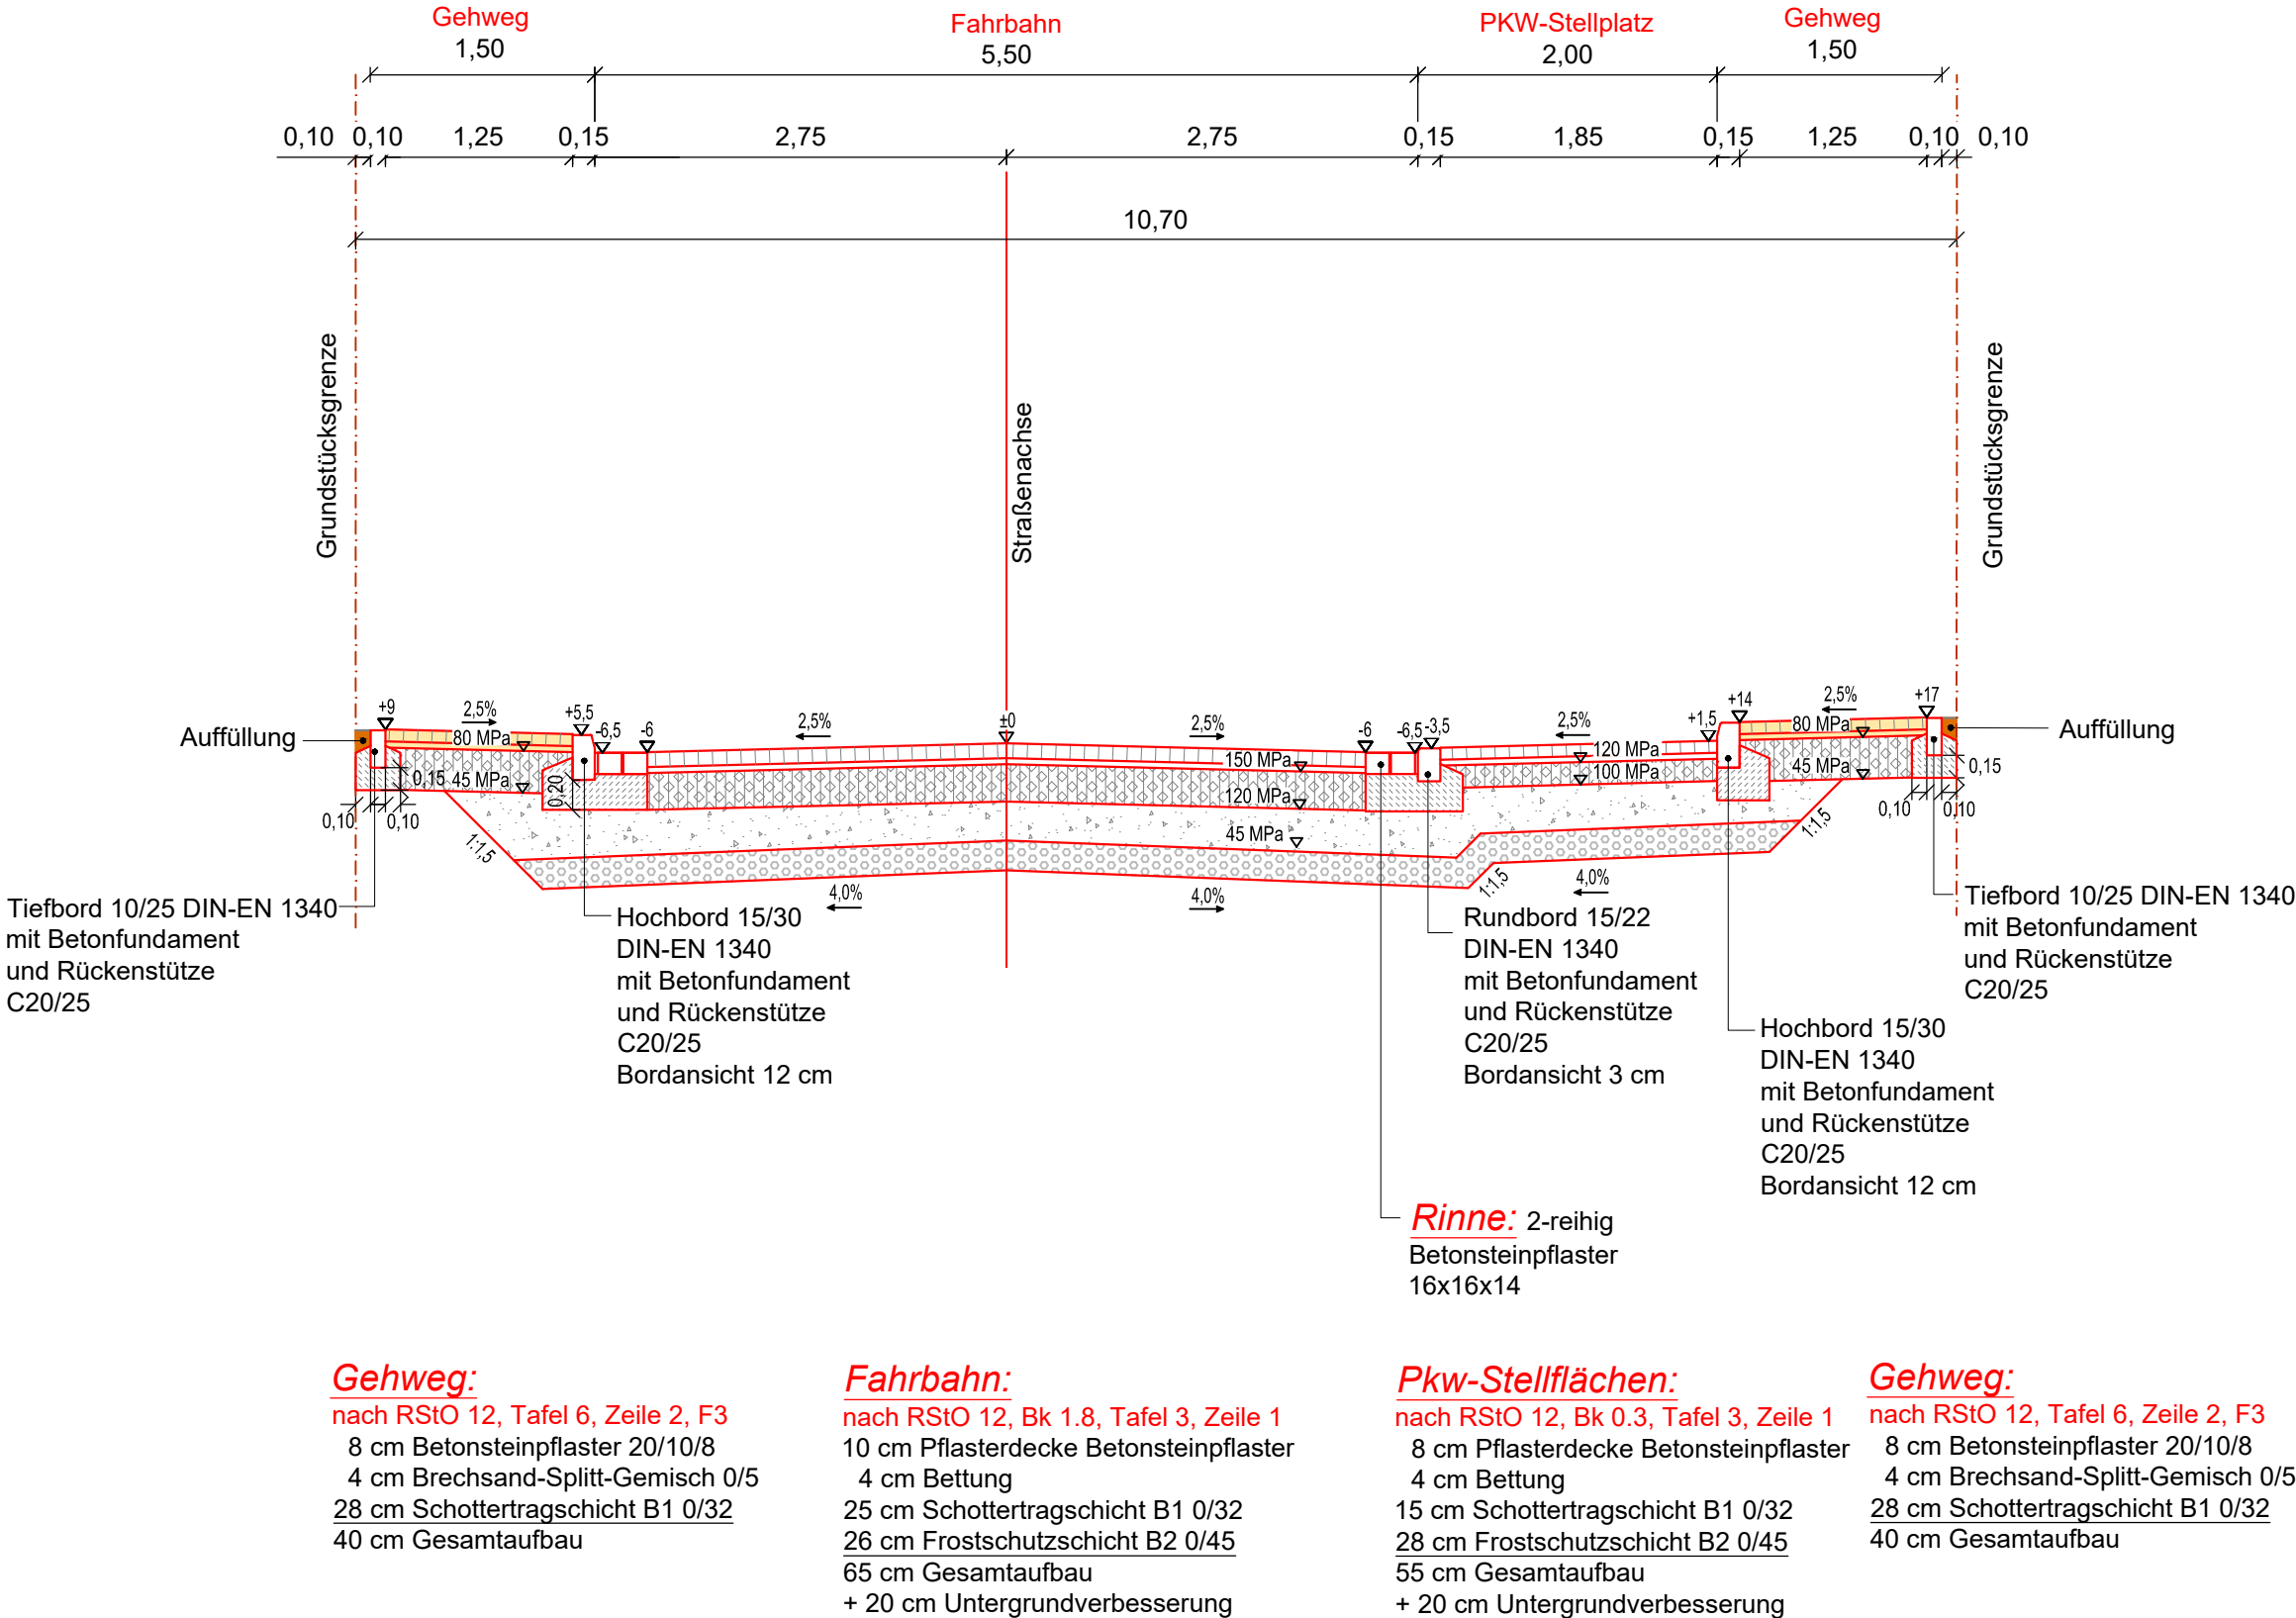

Datum	Art der Änderung	Zeichner
Planverfasser:		Magdeburg, 18.07.2019
 Ingenieurgemeinschaft Thiel GmbH Elbeuer Straße 17, 39126 Magdeburg Fon 0391/50897-0 Fax 0391/50897-21 mail: zentrale@igt-magdeburg.de		Projekt-Ing.
		Zeichner M.Richter
		Geprüft
		Projekt-Nr. 1373
Barlebener Grundstücksentwicklungs- und Verwertungsgesellschaft mbH Breiteweg 50 39179 Barleben		Unterlage: 6.1
		Blatt-Nr.: 2
Entwurfsplanung Ortschaft Barleben Erschließung WG B-Plan 31 (ohne Schinderwuhne)		Maßstab: 1:50
		Blattgröße: 580x297
gemessen: Datum: 12/2018 Lagestatus: LS 489 Höhenstatus: HS 160 Plandarstellung:		Bismark Vermessung
		Berliner Chaussee 31
		39307 Genthin
		Regelquerschnitt Planstraße A