


Regelquerschnitt 3.1
 Planstraße C

Bau-Km 0+000 bis 0+33,18

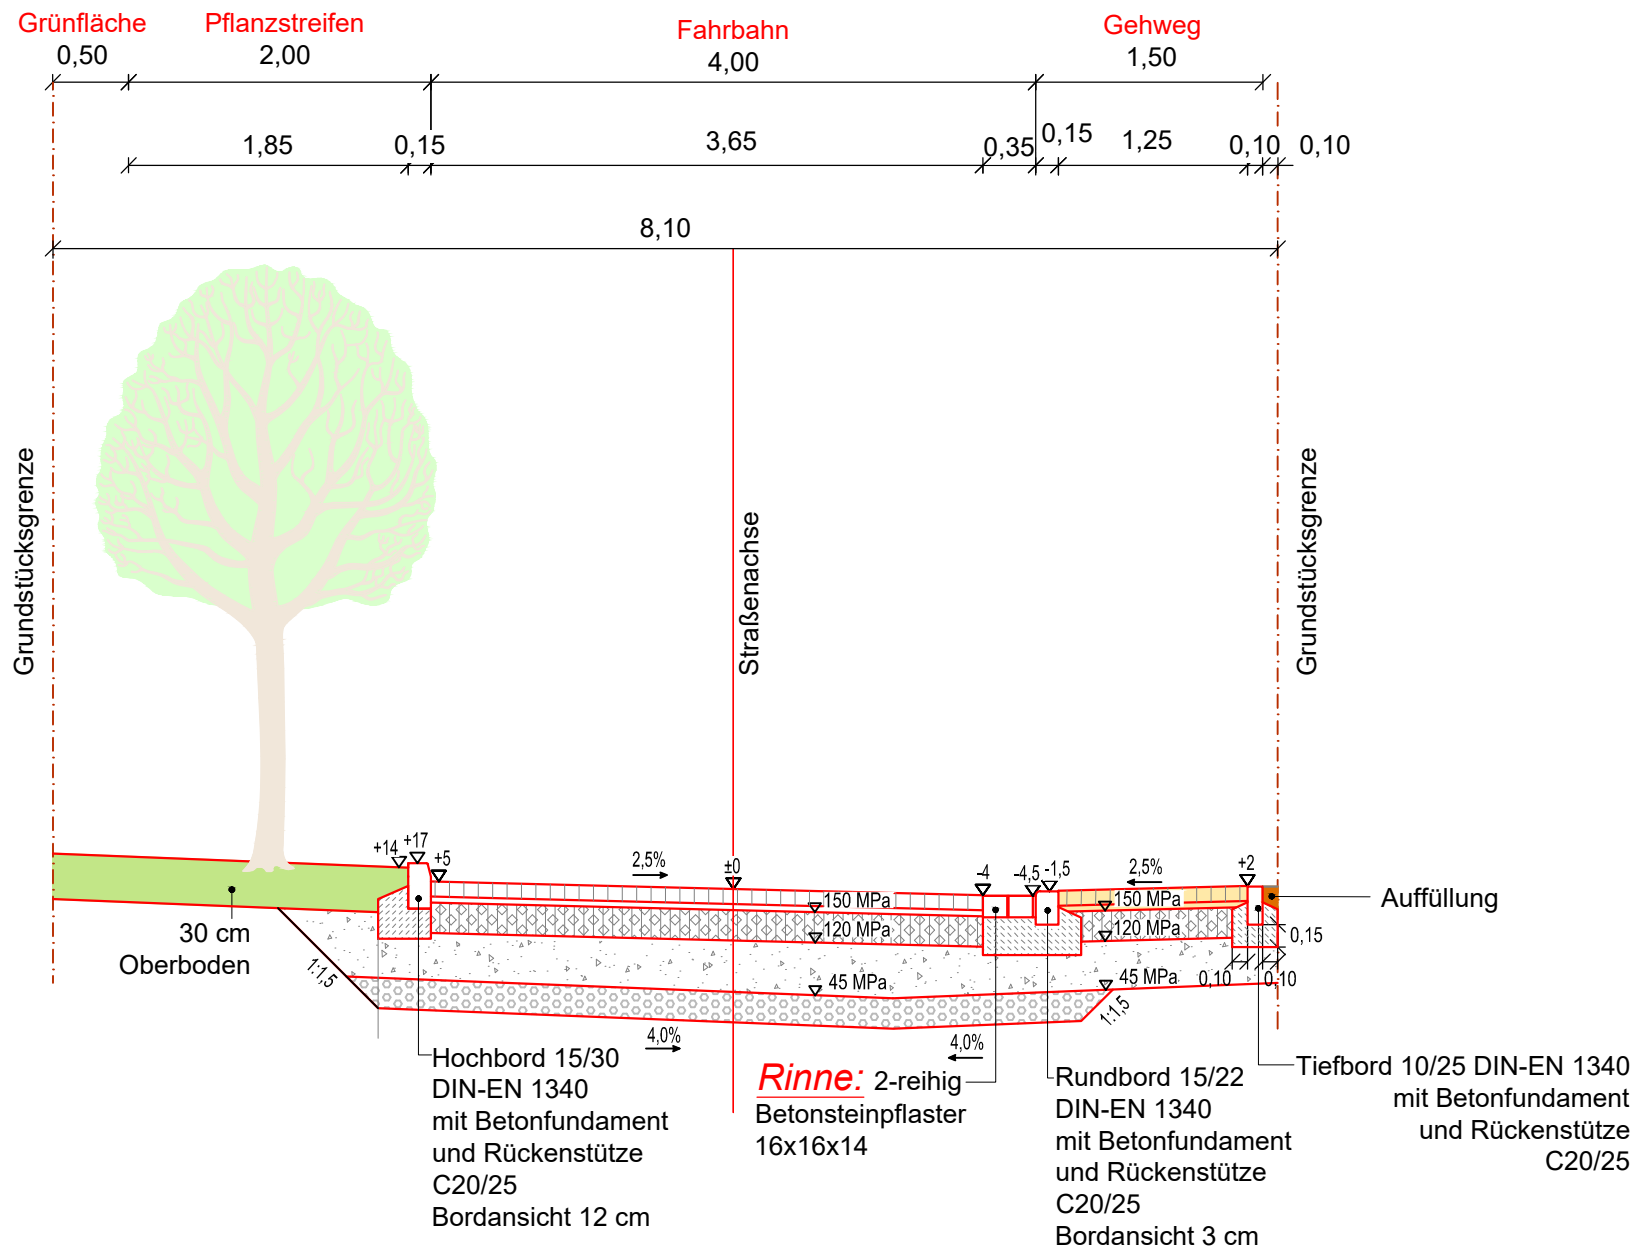

Fahrbahn/Gehweg:
 nach RStO 12, Bk 0.3, Tafel 3, Zeile 1
 10 cm Pflasterdecke Betonsteinpflaster
 4 cm Bettung
 20 cm Schottertragschicht B1 0/32
 31 cm Frostschuttschicht B2 0/45
 65 cm Gesamtaufbau
 + 20 cm Untergrundverbesserung

04.09.2019	Fahrbahnaufbau Einarbeitung Stellungnahme Gemeinde	O. Tetzner
Datum	Art der Änderung	Zeichner
Planverfasser:		Magdeburg, 18.07.2019
 Ingenieurgemeinschaft Thiel GmbH Elbeuer Straße 17, 39126 Magdeburg Fon 0391/50897-0 Fax 0391/50897-21 mail: zentrale@igt-magdeburg.de		Projekt-Ing.
		Zeichner M. Richter
		Geprüft
		Projekt-Nr. 1373
Barlebener Grundstücksentwicklungs- und Verwertungsgesellschaft mbH Breiteweg 50 39179 Barleben		Unterlage: 6.3
		Blatt-Nr.: 1
Entwurfsplanung Ortschaft Barleben Erschließung WG B-Plan 31 (ohne Schinderwuhne)		Maßstab: 1:50
		Blattgröße: 580x297
		gemessen: 12/2018 Bismark Vermessung
		Datum: 12/2018
		Lagestatus: LS 489
		Höhenstatus: HS 160
		Berliner Chaussee 31 39307 Genthin
		Plandarstellung:
		Regelquerschnitt Planstraße C