
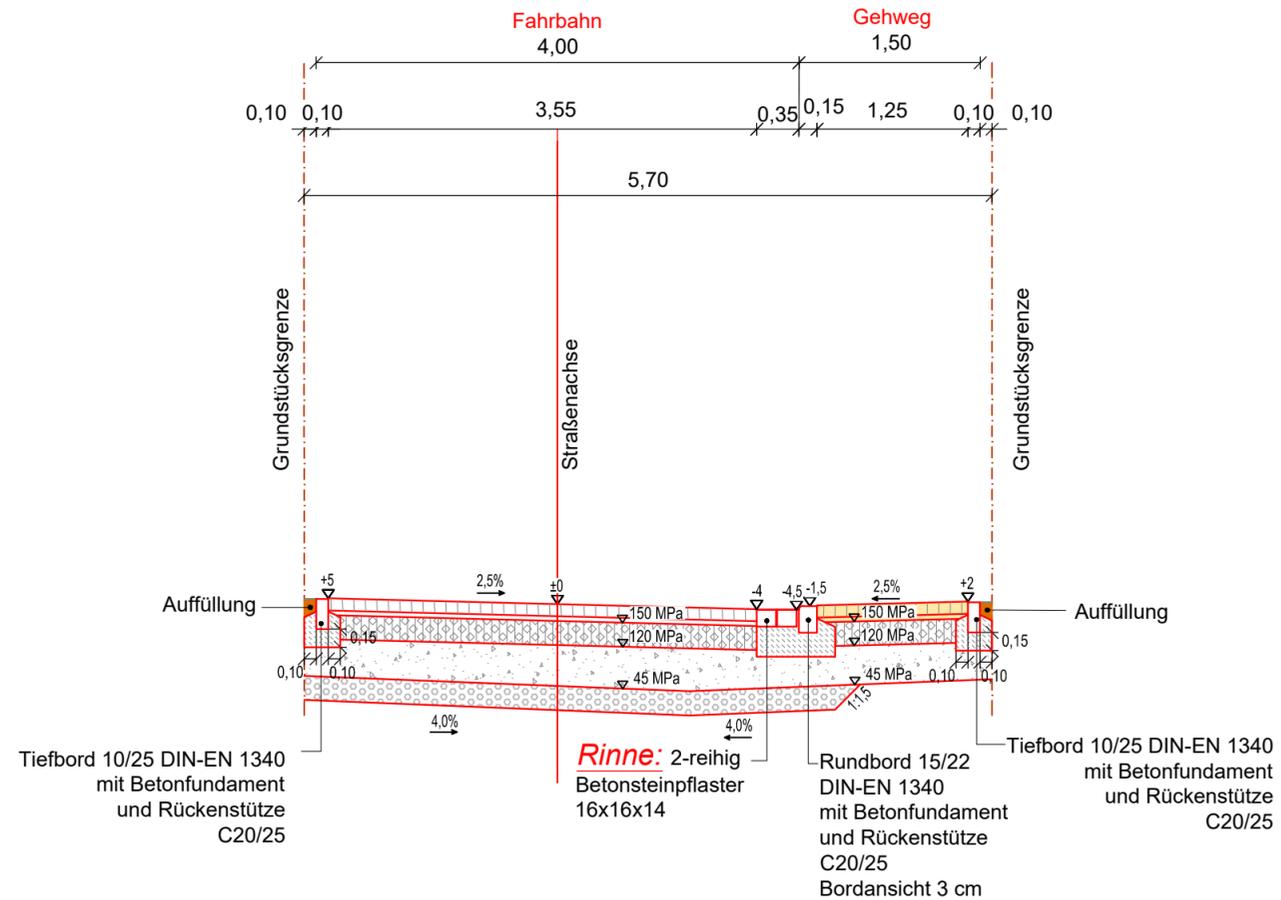


Regelquerschnitt 2.3 Planstraße B

Bau-Km 0+169,15 bis 0+219,15

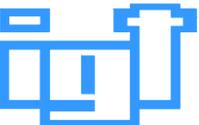

Fahrbahn/Gehweg:
nach RStO 12, Bk 1.0, Tafel 3, Zeile 1
10 cm Pflasterdecke Betonsteinpflaster
4 cm Bettung
20 cm Schottertragschicht B1 0/32
31 cm Frostschutzschicht B2 0/45
65 cm Gesamtaufbau
+ 20 cm Untergrundverbesserung

04.09.2019	Fahrbahnaufbau Einarbeitung Stellungnahme Gemeinde	O. Tetzner
Datum	Art der Änderung	Zeichner
Planverfasser:		Magdeburg, 18.07.2019
 Ingenieurgemeinschaft Thiel GmbH Elbeuer Straße 17, 39126 Magdeburg Fon 0391/50897-0 Fax 0391/50897-21 mail: zentrale@igt-magdeburg.de		Projekt-Ing.
		Zeichner
		Geprüft
		Projekt-Nr.
Barlebener Grundstücksentwicklungs- und Verwertungsgesellschaft mbH Breiteweg 50 39179 Barleben		Unterlage: 6.2
		Blatt-Nr.: 3
		Maßstab: 1:50 Blattgröße: 580x297
Entwurfsplanung		gemessen: Bismark Vermessung
Ortschaft Barleben Erschließung WG B-Plan 31 (ohne Schinderwuhne)		Datum: 12/2018
		Lagestatus: LS 489
		Höhenstatus: HS 160
Plandarstellung:		Berliner Chaussee 31 39307 Genthin
		Regelquerschnitt Planstraße B