


- Legende:
- Zufahrt, Umfahrung - Schotterrasen
  - Dammböschung, örtlich anpassen
  - Beckensohle mittig erhöht mit Neigung 3%
  - Material: Schotterrasen
  - Pflaster Auslauf
  - Zaun, Planung h=2,0m; Masche; grün
  - Bemaßung
  - Flurstücksgrenze mit Flurstücksnummer

Sickerbecken in Anlehnung an Retentionsbodenfilteranlagen.

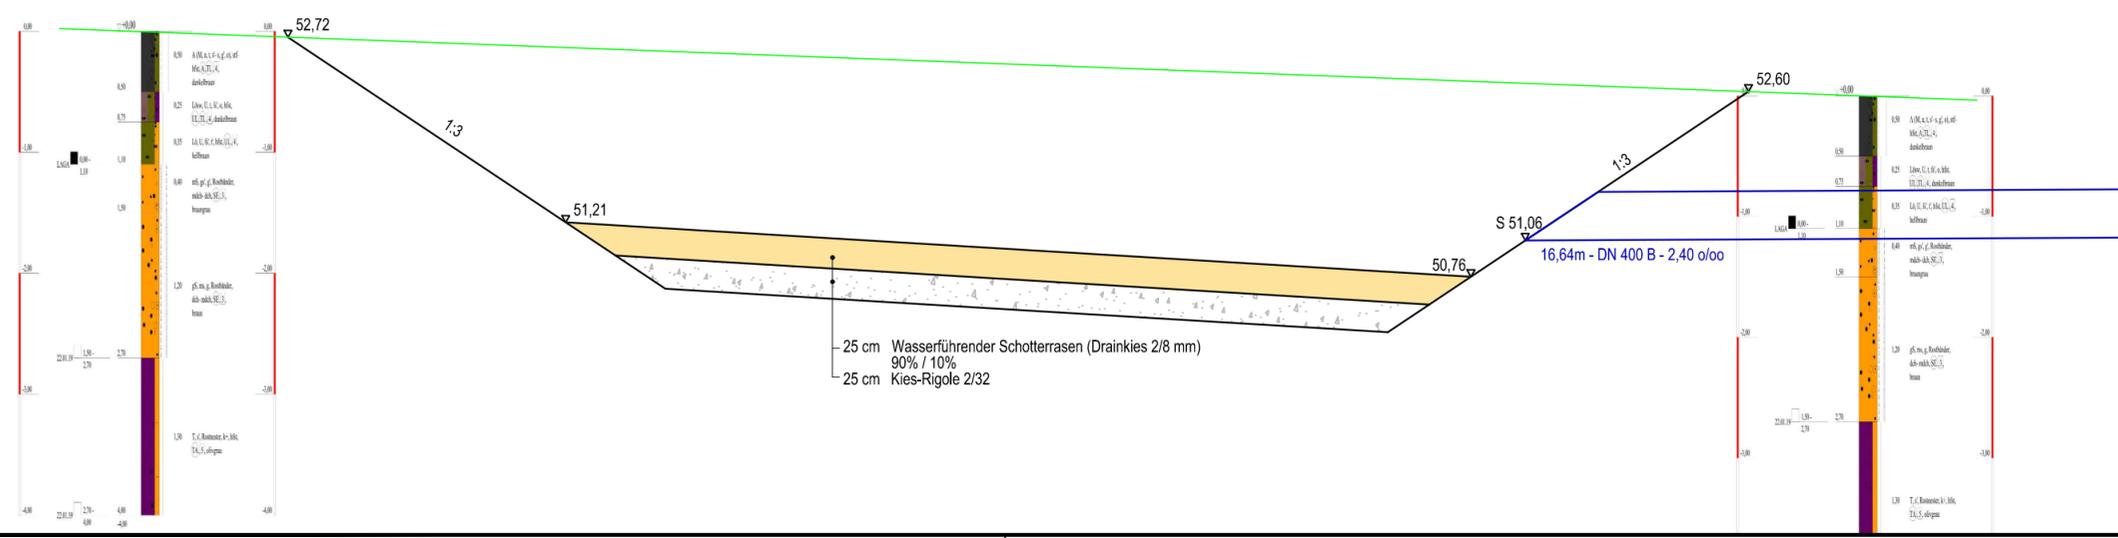

Datum		Art der Änderung		Zeichner	
Planverfasser:		Ingenieurgemeinschaft Thiel GmbH Elbeuer Straße 17, 39126 Magdeburg Fon 0391/50897-0 Fax 0391/50897-21 mail: zentrale@igt-magdeburg.de		Magdeburg, 18.07.2019 Projekt-Ing. Zeichner <b>O. Tetzner</b> Geprüft Projekt-Nr. 1373	
<b>Barlebener Grundstücksentwicklungs- und Verwertungsgesellschaft mbH</b> Breiteweg 50 39179 Barleben				Unterlage: 13.3 Blatt-Nr.: 1 Maßstab: 1:250 Blattgröße: 580x297	
Entwurfsplanung				gemessen: <b>Bismark Vermessung</b> Datum: 12/2018 Lagestatus: LS 489 Höhenstatus: HS 160 Berliner Chaussee 31 39307 Genthin	
<b>Ortschaft Barleben</b> <b>Erschließung WG B-Plan 31</b> <b>(ohne Schinderwuhne)</b>				Detail Sickerbecken <b>101EIN</b>	