


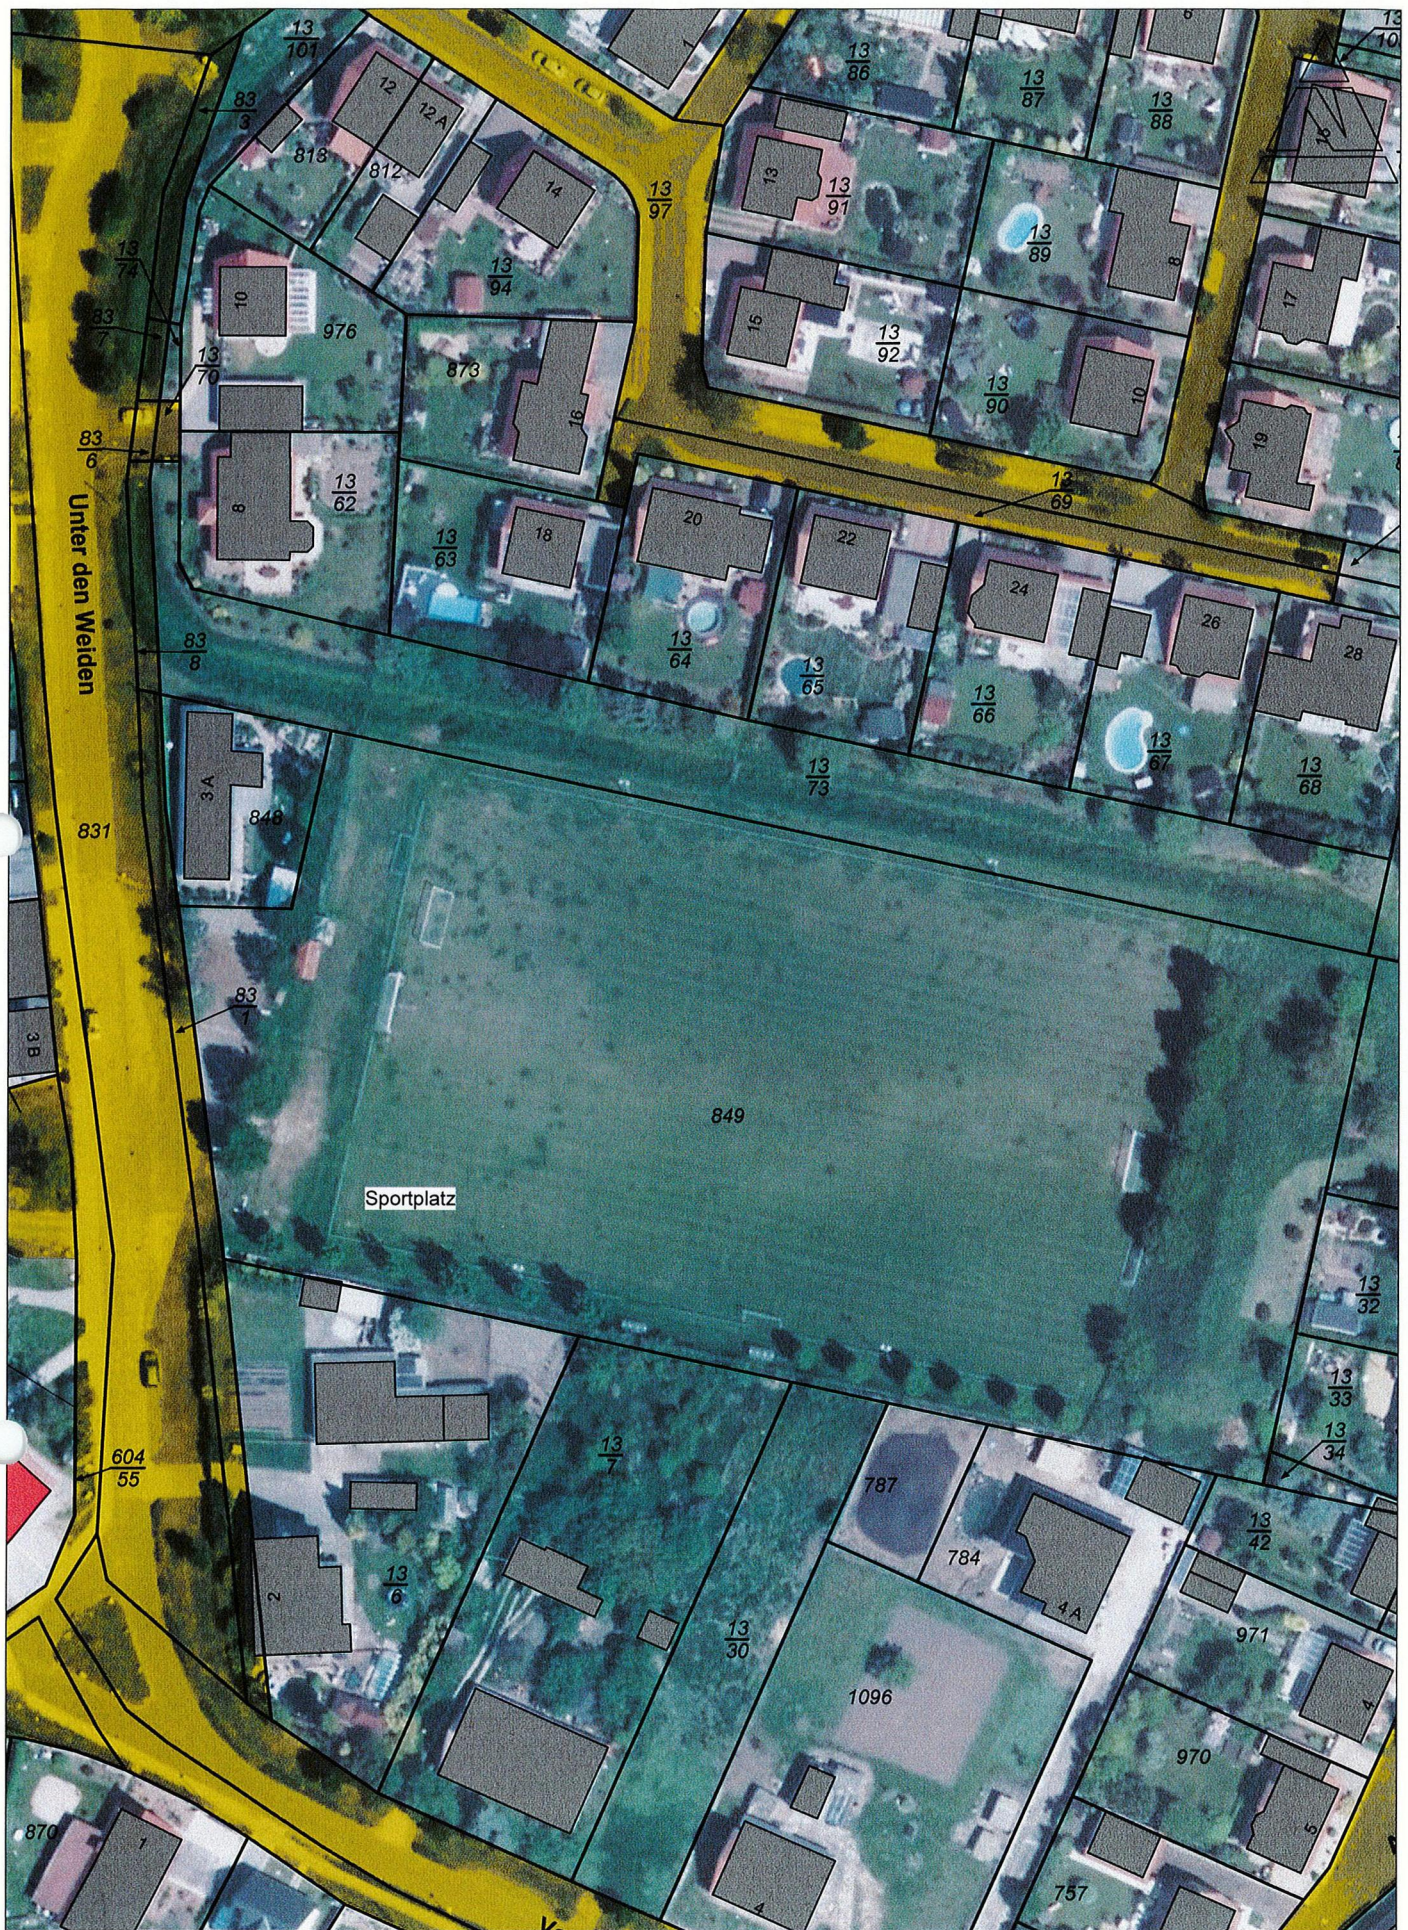

Gemeinde Barleben

Maßstab
gedruckt am

1:1000
06.02.2020

Kopie aus dem Liegenschaftskataster
Kein amtlicher Auszug
Nur für den Dienstgebrauch

Gemarkung:

Flur:

Flurstück:



Gemarkung: Meitzendorf
Flur: 4
Flurstück: 849

Archikart Flurstücksverwaltung

- Liste mit Grundbuch, Eigentümer -

<u>S</u>	<u>Flurstück</u>	<u>Abschnitte</u>	<u>Größe in m²</u>	<u>Lagehinweise</u>	<u>Grundbuch</u>	<u>Eigentümer</u>
A	0809 - 4 - 849	0 41008 10183.00	10183.00	Unter den Weiden	809-1100-1134-0105	Gemeinde Barleben Ernst-Thälmann-Str. 22 in 39179 Barleben

Summe der Flurstücksflächen in m²:	10183.00
Mittlere Größe	10183.00
Anzahl Flurstücke:	1
