


4. Änderung des 1. Bebauungsplanes „Technologiepark Ostfalen“ – Barleben

Hinweis: Der Geltungsbereich umfasst die gesamte Fläche des 1. Bebauungsplanes „Technologiepark Ostfalen“ – Barleben, in der Fassung der 2. Änderung und Ergänzung siehe → Homepage der Gemeinde Barleben www.barleben.de unter → Satzungen / B- Pläne → Bebauungspläne Barleben.

Übersichtsplan – Darstellung des Geltungsbereiches (unmaßstäblich)

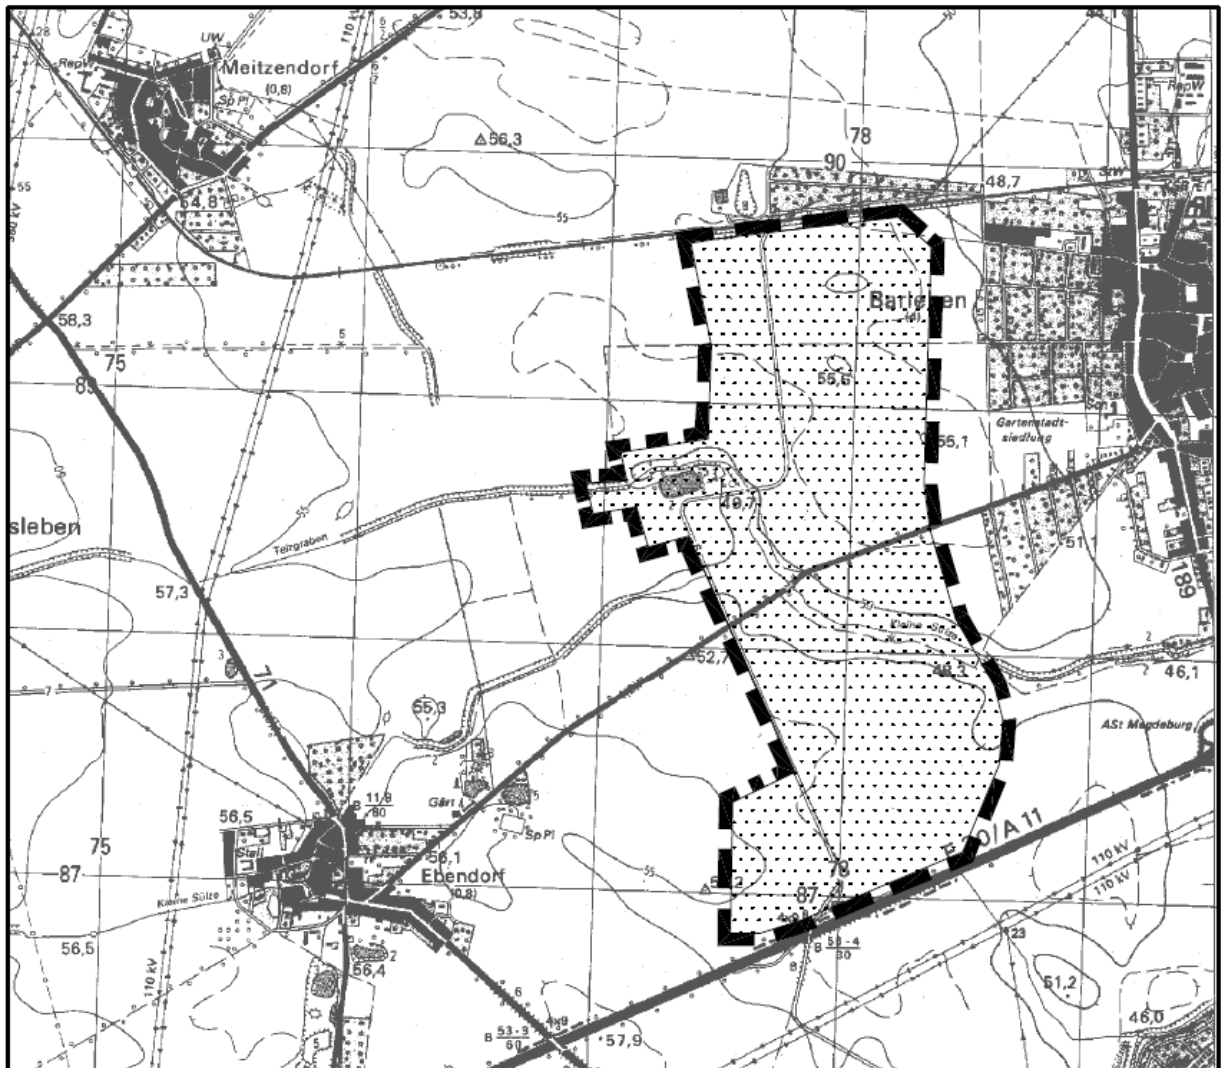

Ausschnitt aus der topographischen Karte, Maßstab: 1:10000, Herausgeber:
Landesamt für Vermessung und Geoinformation Sachsen- Anhalt, Erlaubnis
zur Vervielfältigung und Verbreitung erteilt am 12.03.08 AZ: A9-3815/08

Auszug aus dem Planentwurf zur 3. Änderung des 1. Bebauungsplanes „Technologiepark Ostfalen“ – Barleben, bearbeitet durch das Büro für Stadt-, Regional- und Dorfplanung, Dipl. Ing. J. Funke, Abendstraße 14a, 39167 Irxleben, Tel. 039204/911660