
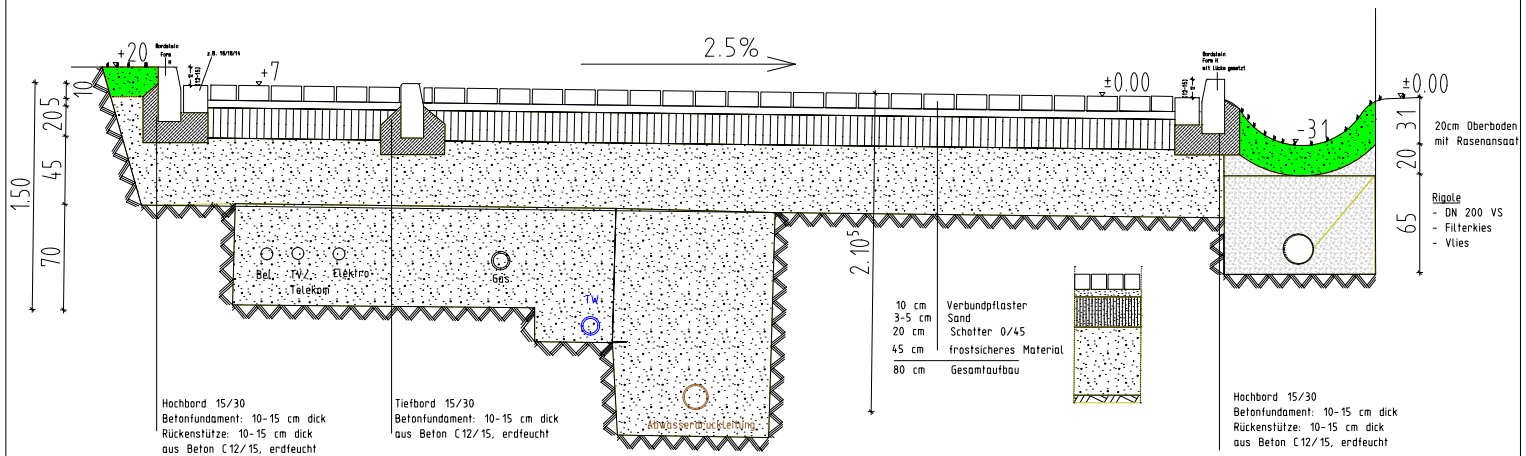


Erschließungsstraße

Fahrbahnbereich innerhalb der Erschließungsstraße (M1:50)

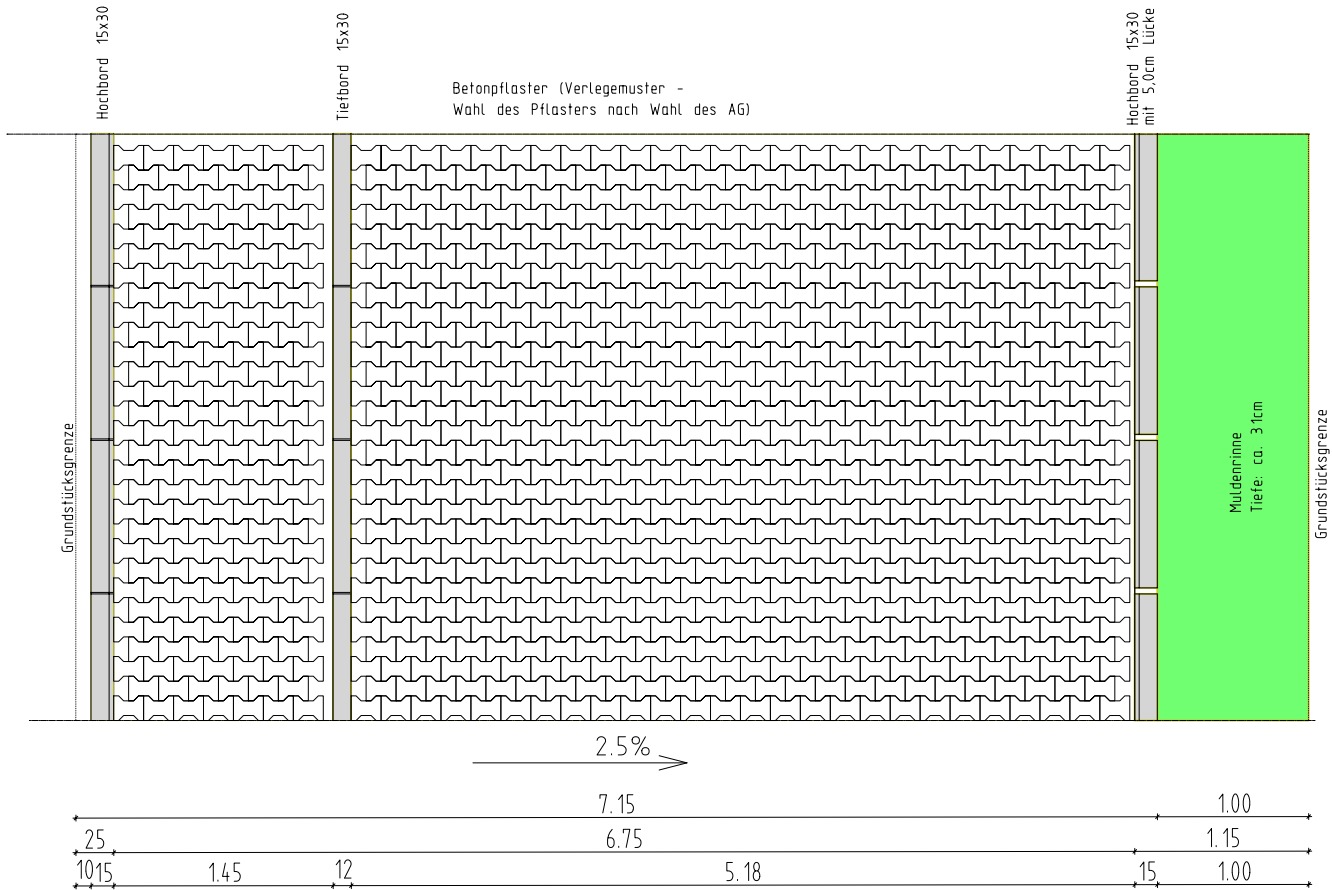

Maßstab: 1 : 50

Projekt: 2020.18 Straßenbau BG Dahlweg 2. Abschnitt

Querschnitt - Erschließungsstraße