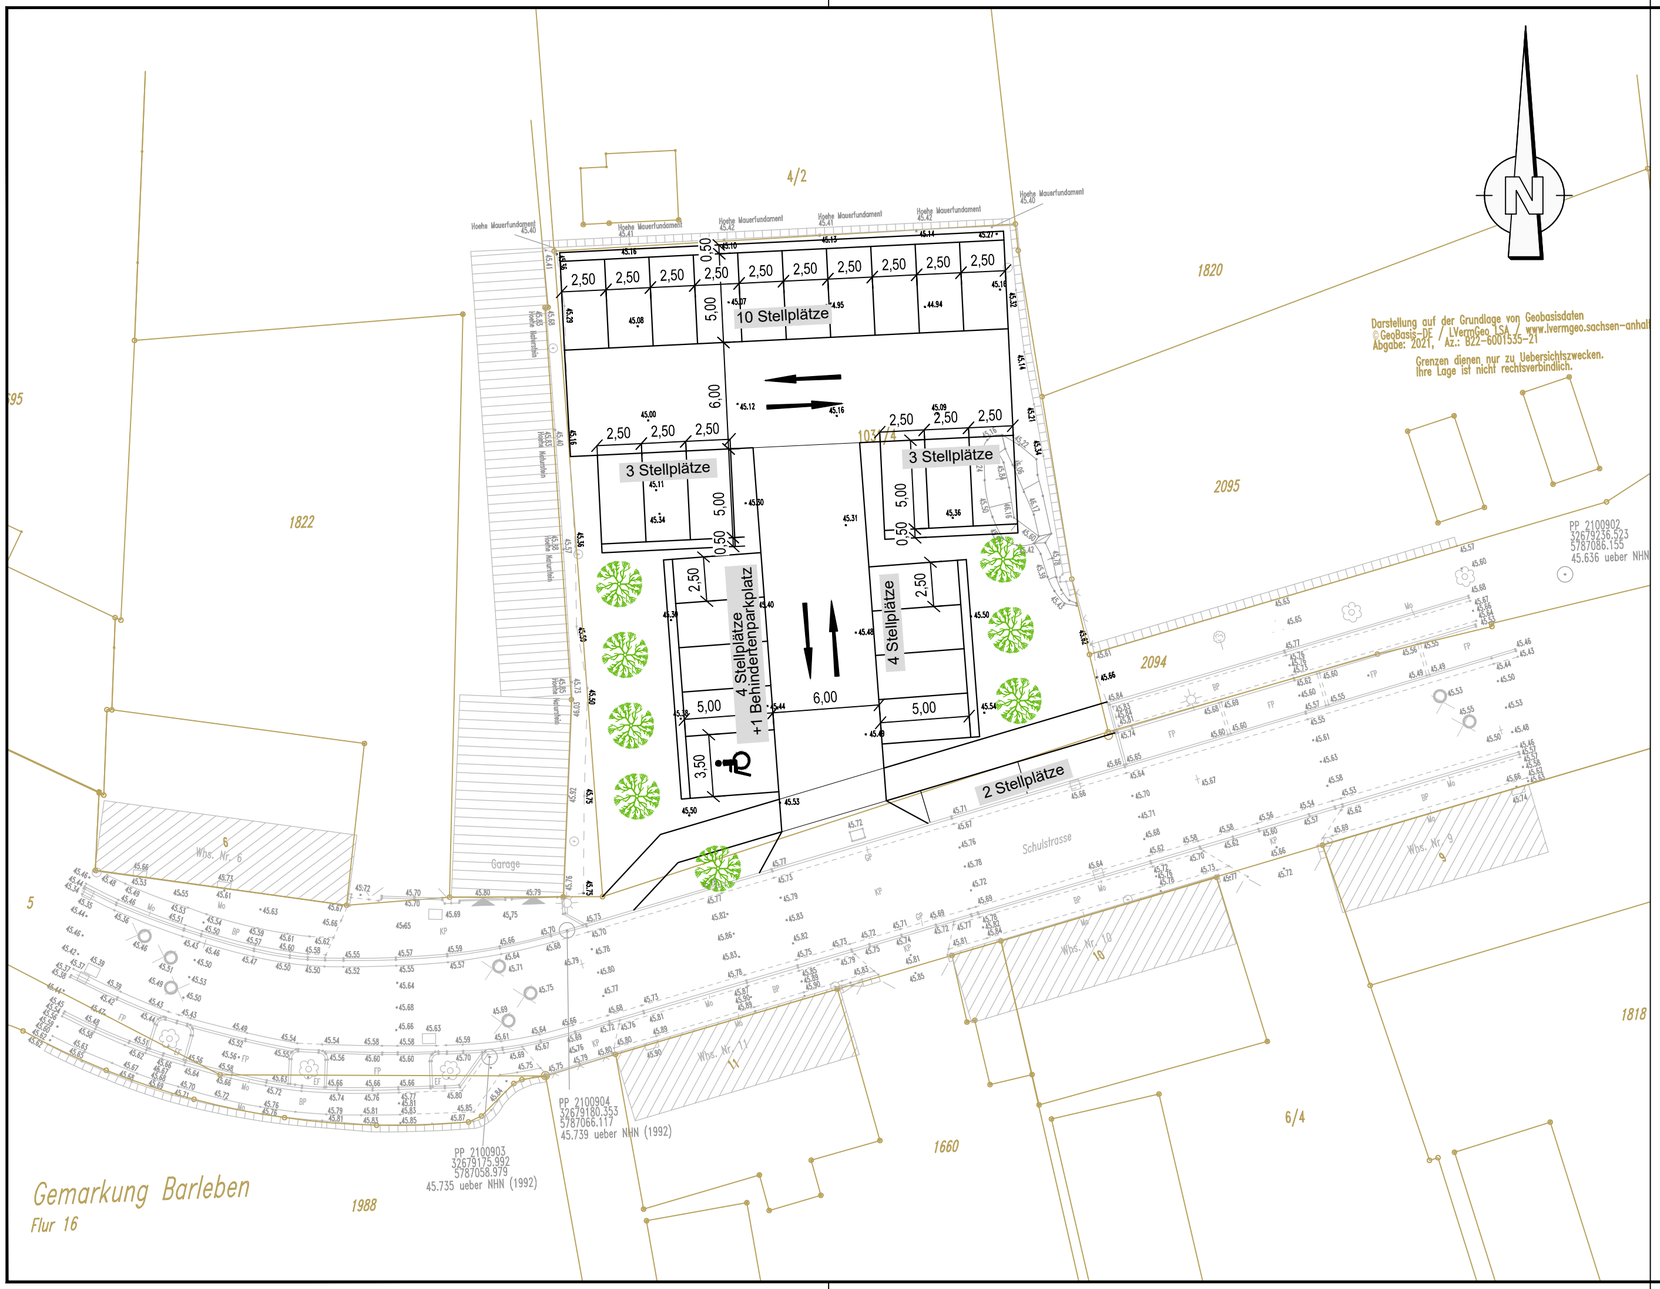


Variante 4:

| | |
|---|---|
| Parkplatz: | 24 Stellplätze |
| Behindertenparkplatz: | 1 Stellplatz |
| Schulstraße: | 2 Stellplätze |
| Gesamt: | 27 Stellplätze |

| Datum | Art der Änderung | Zeichner |
|---|---|---|
| | | |
| | | |

Planverfasser:

Ingenieurgemeinschaft Thiel GmbH
Elbeuer Straße 17, 39126 Magdeburg
Fon 0391/50897-0 - Fax 0391/50897-21
mail: zentrale@igt-magdeburg.de

| | |
|---|---|
| Magdeburg, | 04.10.2021 |
| Projekt-Ing. | |
| Zeichner | O.Tetzner |
| Geprüft | |
| Projekt-Ing. | 1441 |

**Gemeinde Barleben**
Ernst-Thälmann-Straße 22,
39179 Barleben

Unterlage / Blatt-Nr.: 7.2/4
Maßstab: 1:250
Blattgröße: 580x297

Vorplanung

Errichtung einer Parkplatzanlage in der Schulstraße und Ergänzung der Seitenanlage der Schulstraße

| | | |
|---|---|---|
| gemessen: | | Jenrich |
| Datum: | 02.02.2021 | Vermessungsgesellschaft mbH |
| Lagestatus: | LS489 | Hohenwarsleber Str. 6 |
| Höhenstatus: | HS160 | 39326 Dahlenwarsleben |
| | | Tel.: 039202 / 61318 |

Plandarstellung:

# Lageplan
Planung Var. 4

N:\Projekte-1400\1441\Planung\Acad\2_Vorplanung\7-2-4_Lageplan_Planung-var-n4.dwg