


Gemeinde Barleben

Bebauungsplan Nr. 39 "Nördlich Dahlweg/B71"

im Verfahren nach § 13a i.V.m. § 13b BauGB mit städtebaulichem Vertrag

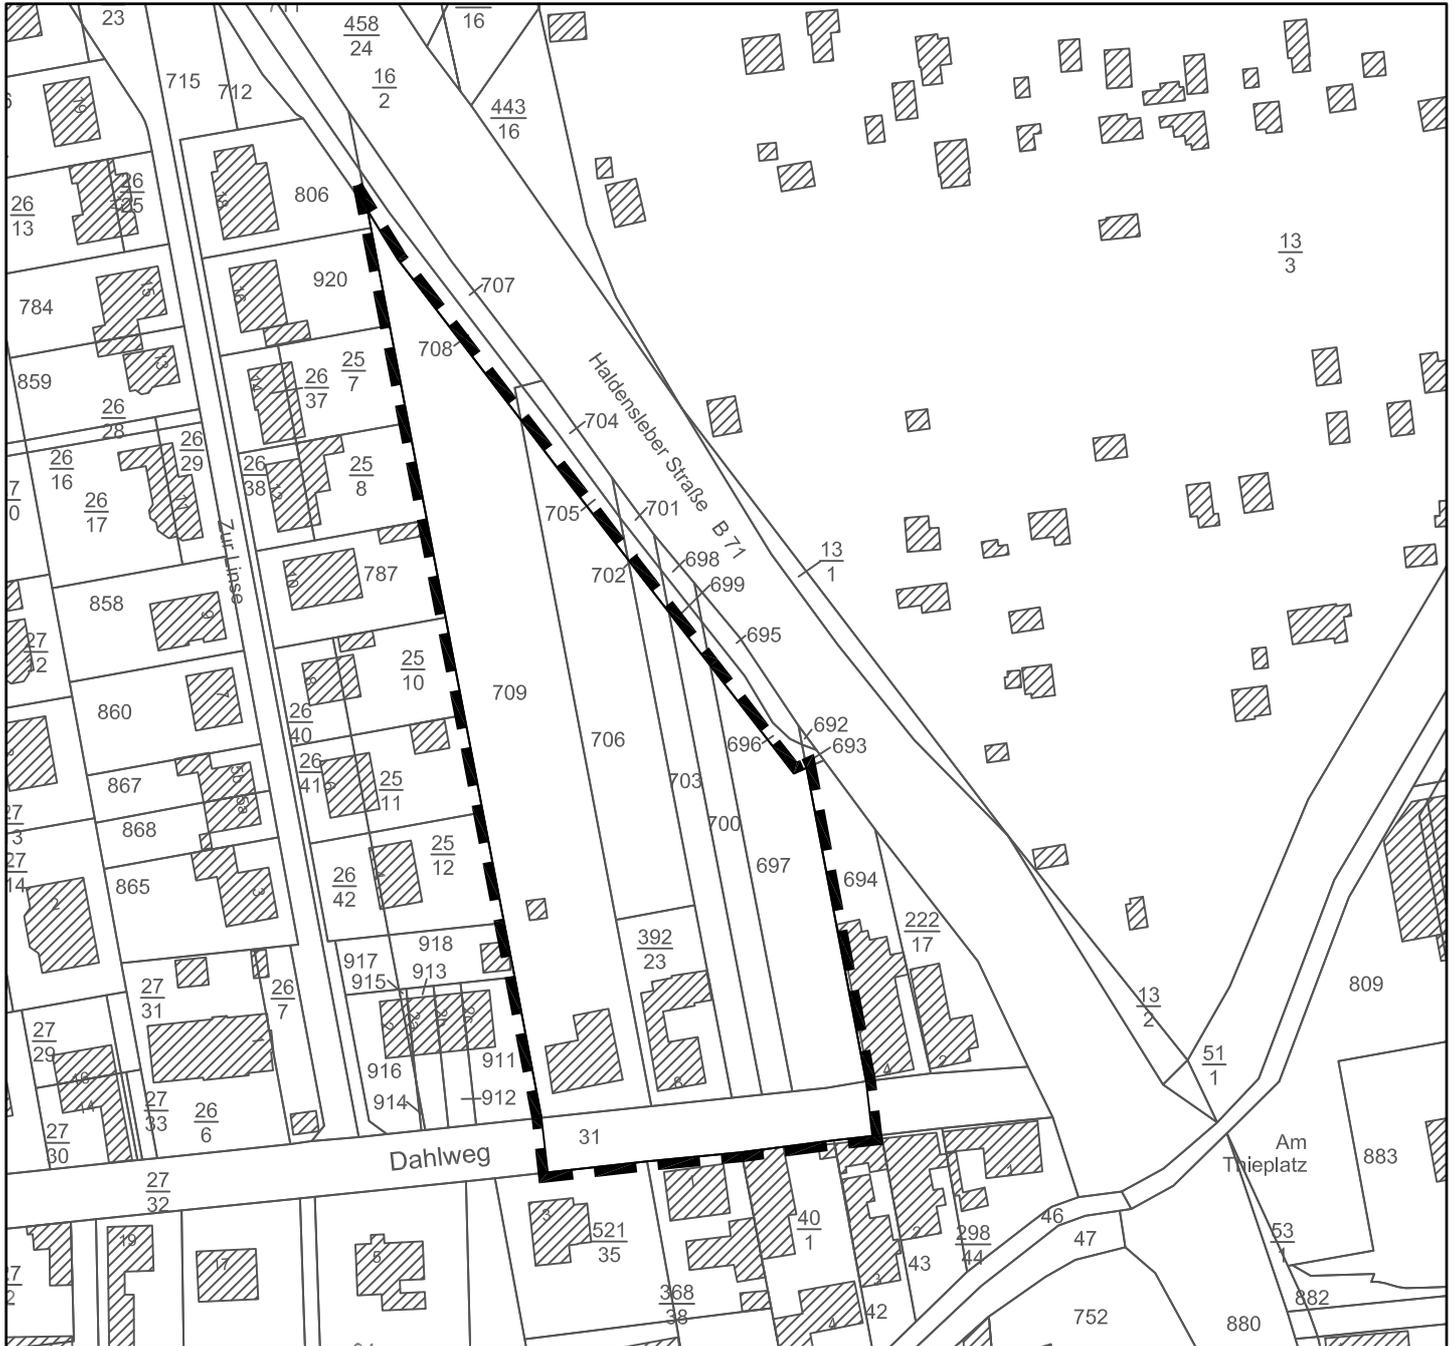

Anlage zum Aufstellungsbeschluss

Abgrenzung des räumlichen Geltungsbereiches des Planes