



# Ansicht von Fahrbahnseite M.1:200

nördl. Ansicht

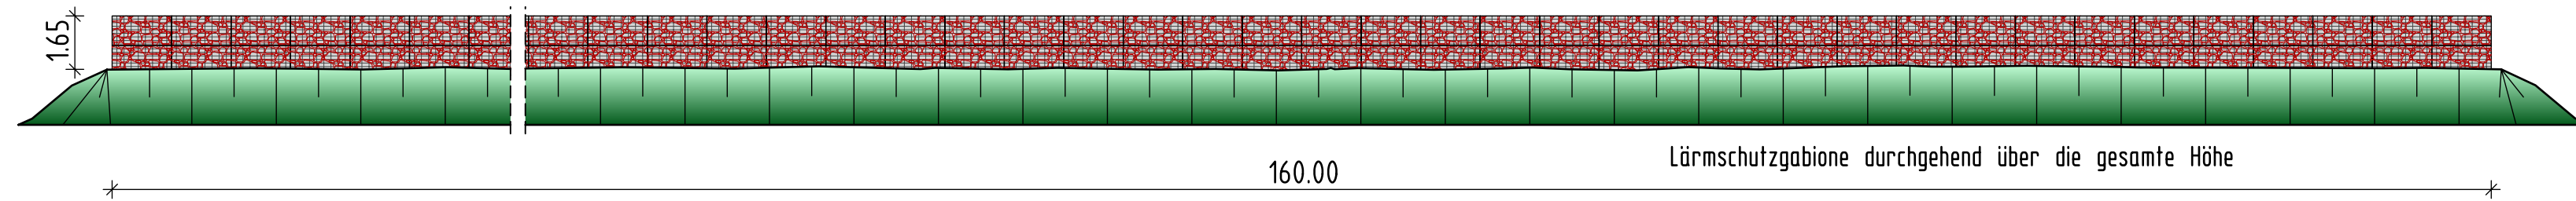

## Querschnitte M.1:50

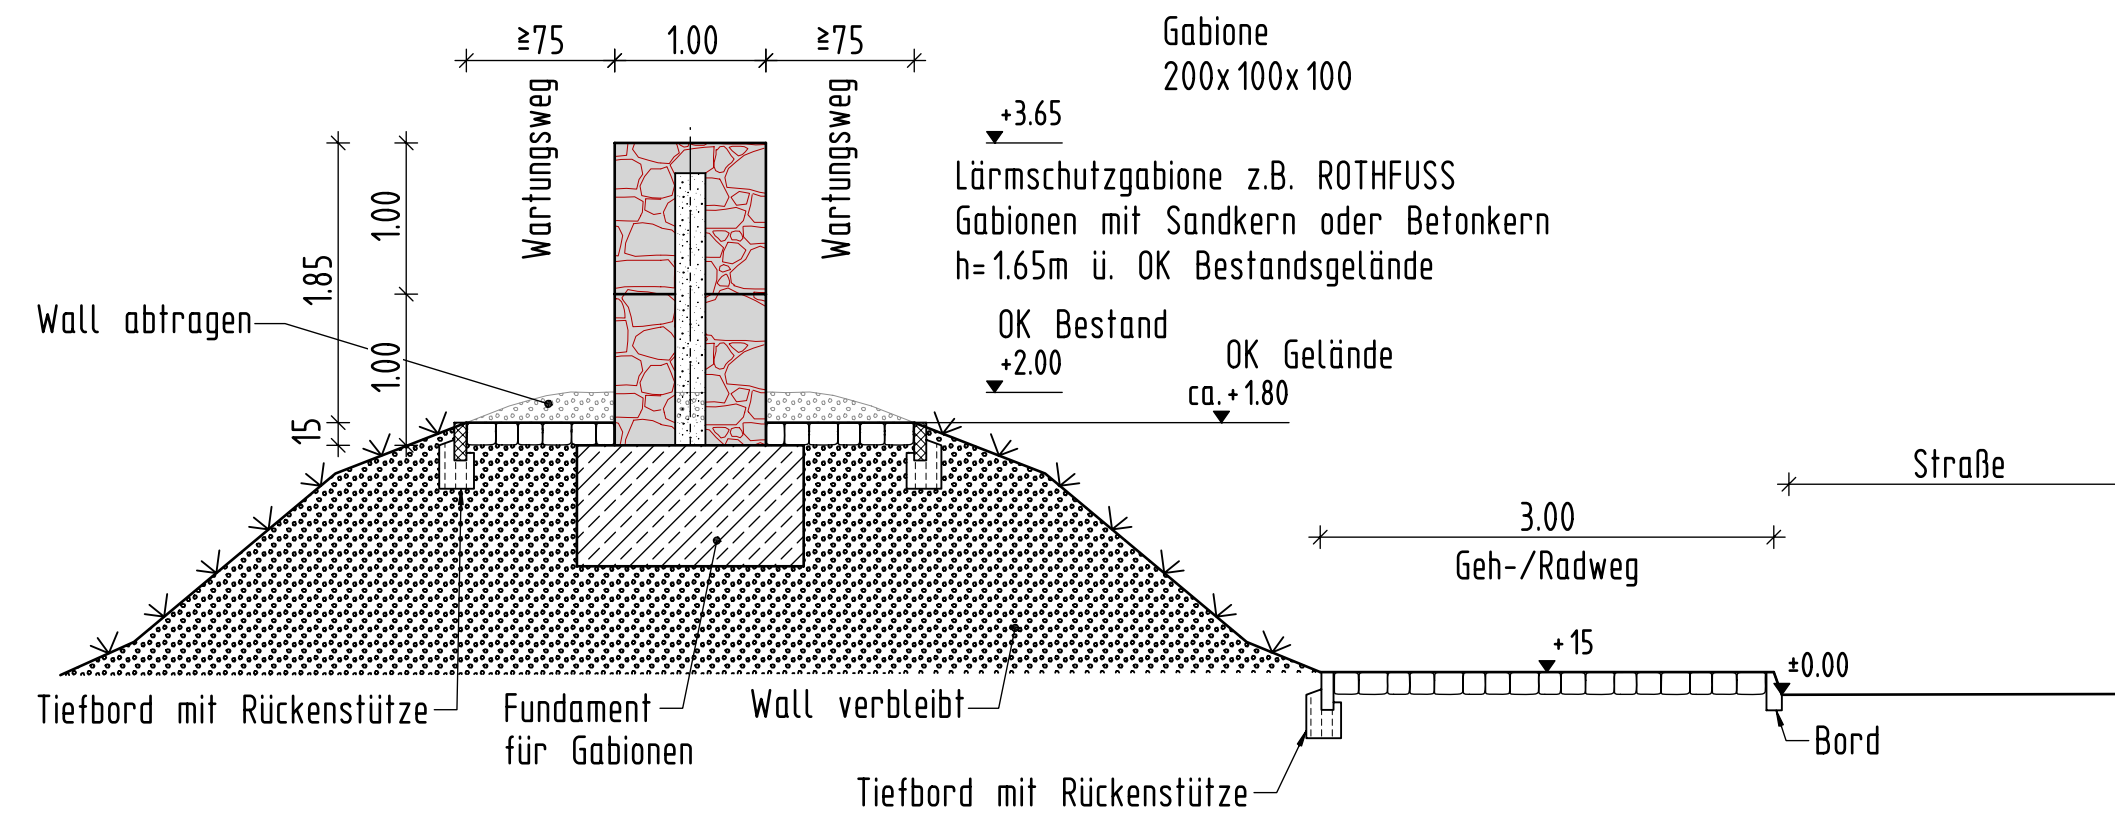

## Lärmschutzgabione "Silent plus" im Querschnitt



Abb.: ROTHFUSS GmbH u. Co. KG

## Lärmschutzgabione "Silent plus" im Querschnitt

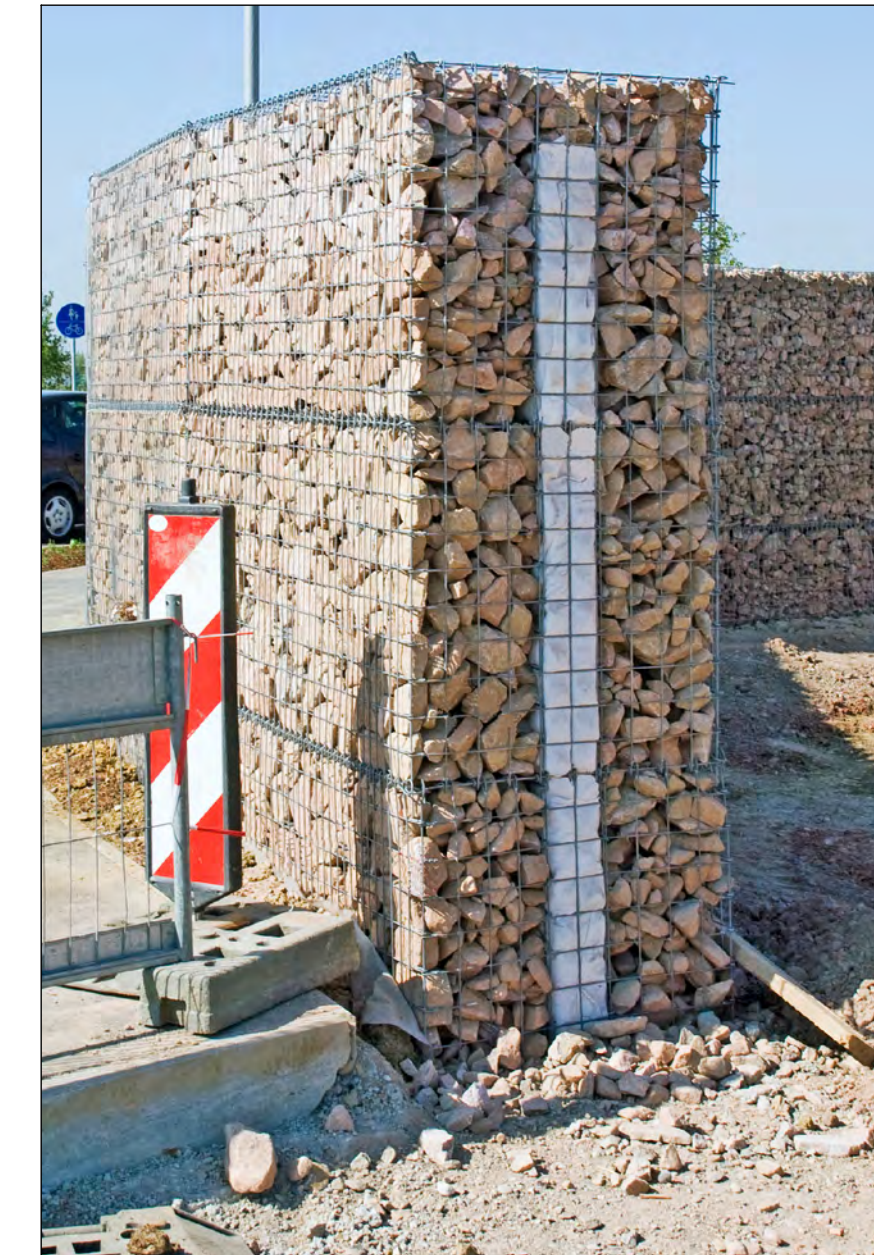


Abb.: ROTHFUSS GmbH u. Co. KG

# Variante 3

- Lärmschutzwand aus Gabionen

Höhenbezug:

Nr.	Art der Änderung	Datum	Name

Ingenieurgesellschaft Gnade GmbH Beratende Ingenieure VBI Magdeburg Huttenstraße 1A 39108 Magdeburg	Proj.-Nr. 622-063	Datum	Zeichen
	bearbeitet	05/2022	Herrmann
	gezeichnet	05/2022	Hentrich
	geprüft		

Gemeinde Barleben - Bau- und Ordnungsamt - Straße: Ebendorfer Str. (nächster Ort) Barleben	Anlage Nr.:	-
	Blatt-Nr.:	03
	ASB-Nr.:	-

Bauwerk/Baumaßnahme <b>Errichtung einer Lärmschutzwand in Barleben</b>	bearb.	
	gez.	
	gepr.	

Aufgestellt:  im Auftrag ..... Gesehen:	<b>Variante 3</b> Ansicht, Querschnitt Maßstab: 1:50, 1:200	
	Überprüft und genehmigt:  im Auftrag ..... Gesehen:	