

Legende Friedhof Ebendorf ENTWURFSPLANUNG


-  Einfriedung
-  Wege
-  Urnenwand

Grabfelder

- Grabfeld A – Urnen-, Einzel- u. Doppelgräber
- Grabfeld B - Urnen-, Einzel- u. Doppelgräber
- Grabfeld C - Urnen-, Einzel- u. Doppelgräber
- Grabfeld D – Urnen-, Einzel- u. Doppelgräber
- Grabfeld E - Urnen-, Einzel- u. Doppelgräber
- Grabfeld F – Einzel- u. Doppelgräber
- Grabfeld G – Einzel- u. Doppelgräber
- Grabfeld H – UGA anonym
- Grabfeld I – UGA mit Name

Gemeinde Barleben
Der Bürgermeister
Ernst-Thälmann-Straße 22
39179 Barleben
Tel.: 039203/565-0 · Fax: 039203/565-2 (1)

I.A. B.

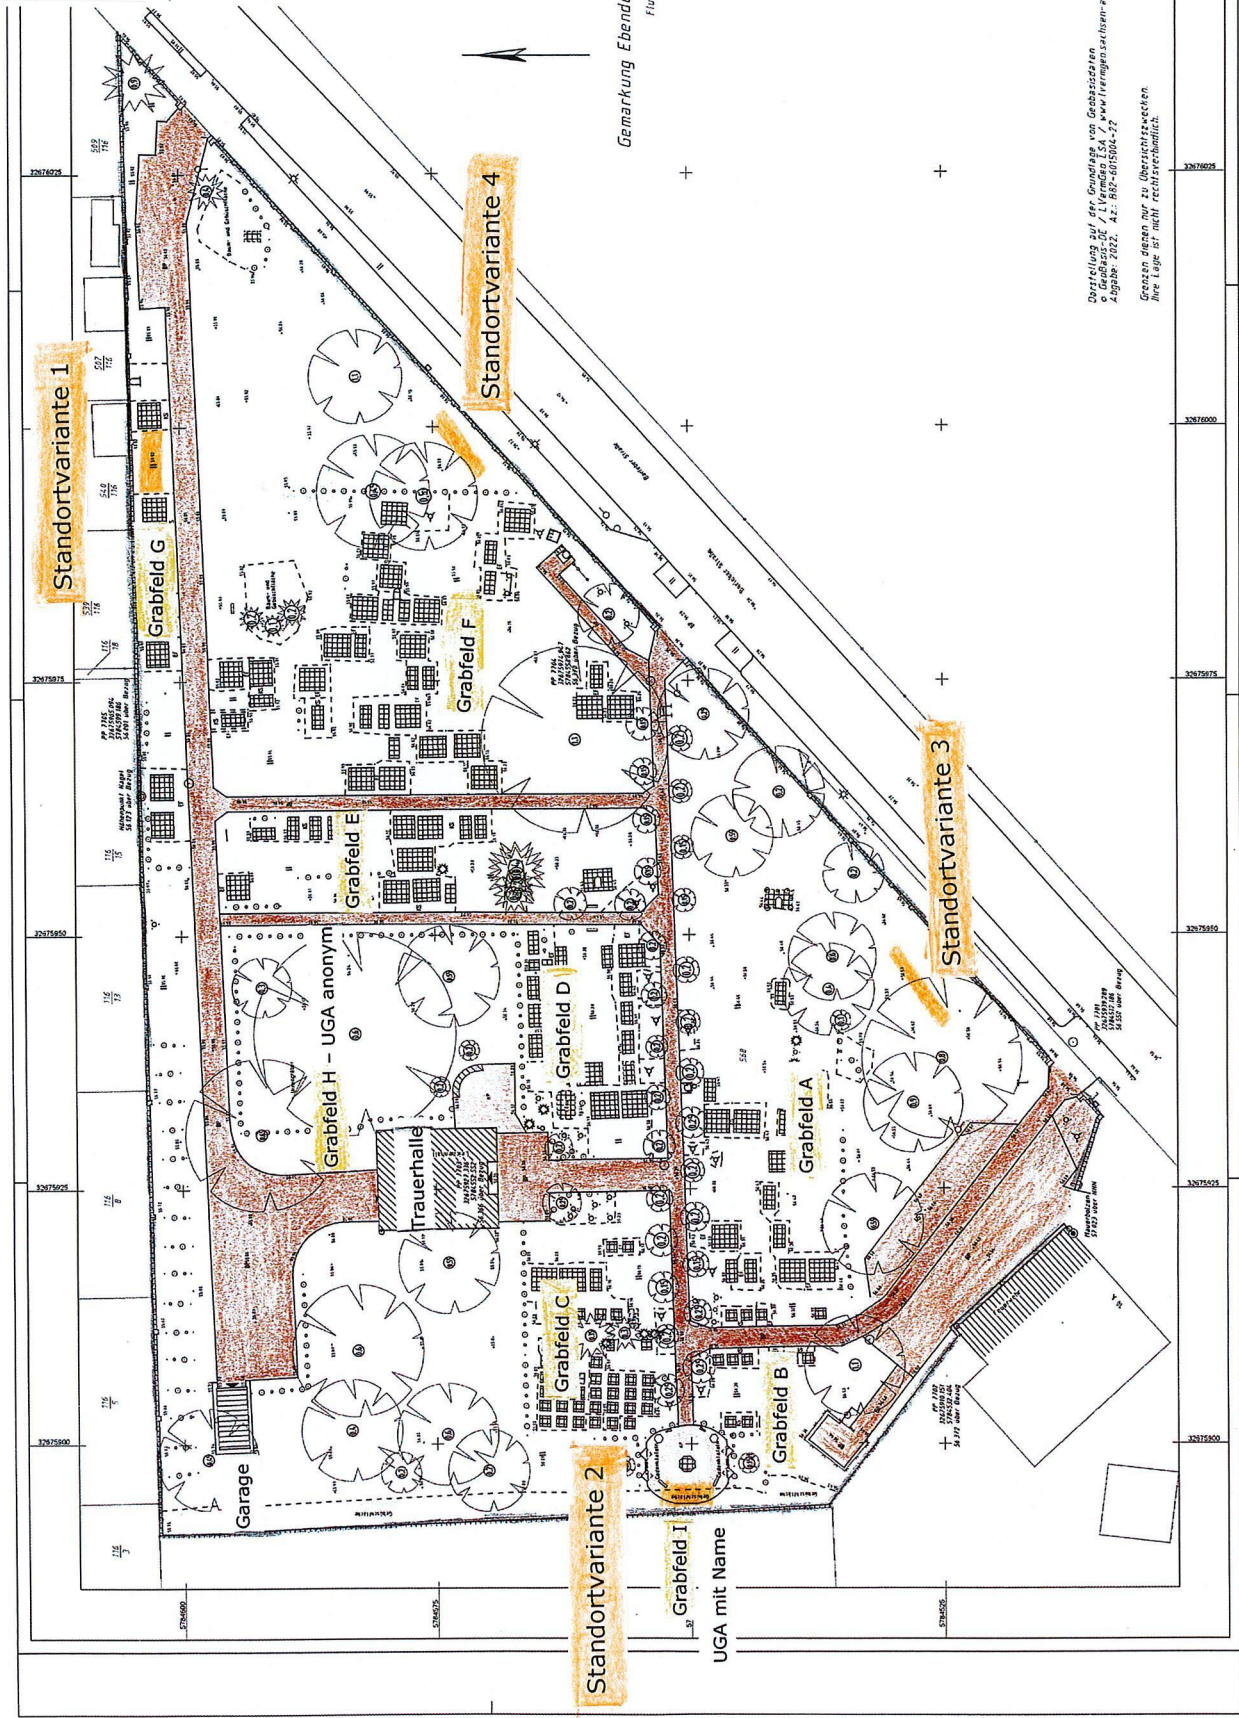

Darstellung auf der Grundlage von Geobasisdaten
Ausgabe: 2022, Az.: 882-6015004-72
Grenzen dienen nur zu Übersichtszwecken.
Ihre Lage ist nicht rechtsverbindlich.

Objekt:	Ebendorf, Friedhof
Lageplan, Lageplan:	Lage- und Höhenplan
Lageplan, Legende:	Jenrich Vermessungsgesellschaft mbH
Gemeinde Barleben -Der Bürgermeister-	
Status:	Rechtsakt
08/2022	Planjahr
	B. Jenrich
	MfN
	1/250