


# Gemeinde Barleben

## 1. Bebauungsplan "Technologiepark Ostfalen" 5. Änderung

im Verfahren nach § 13 BauGB

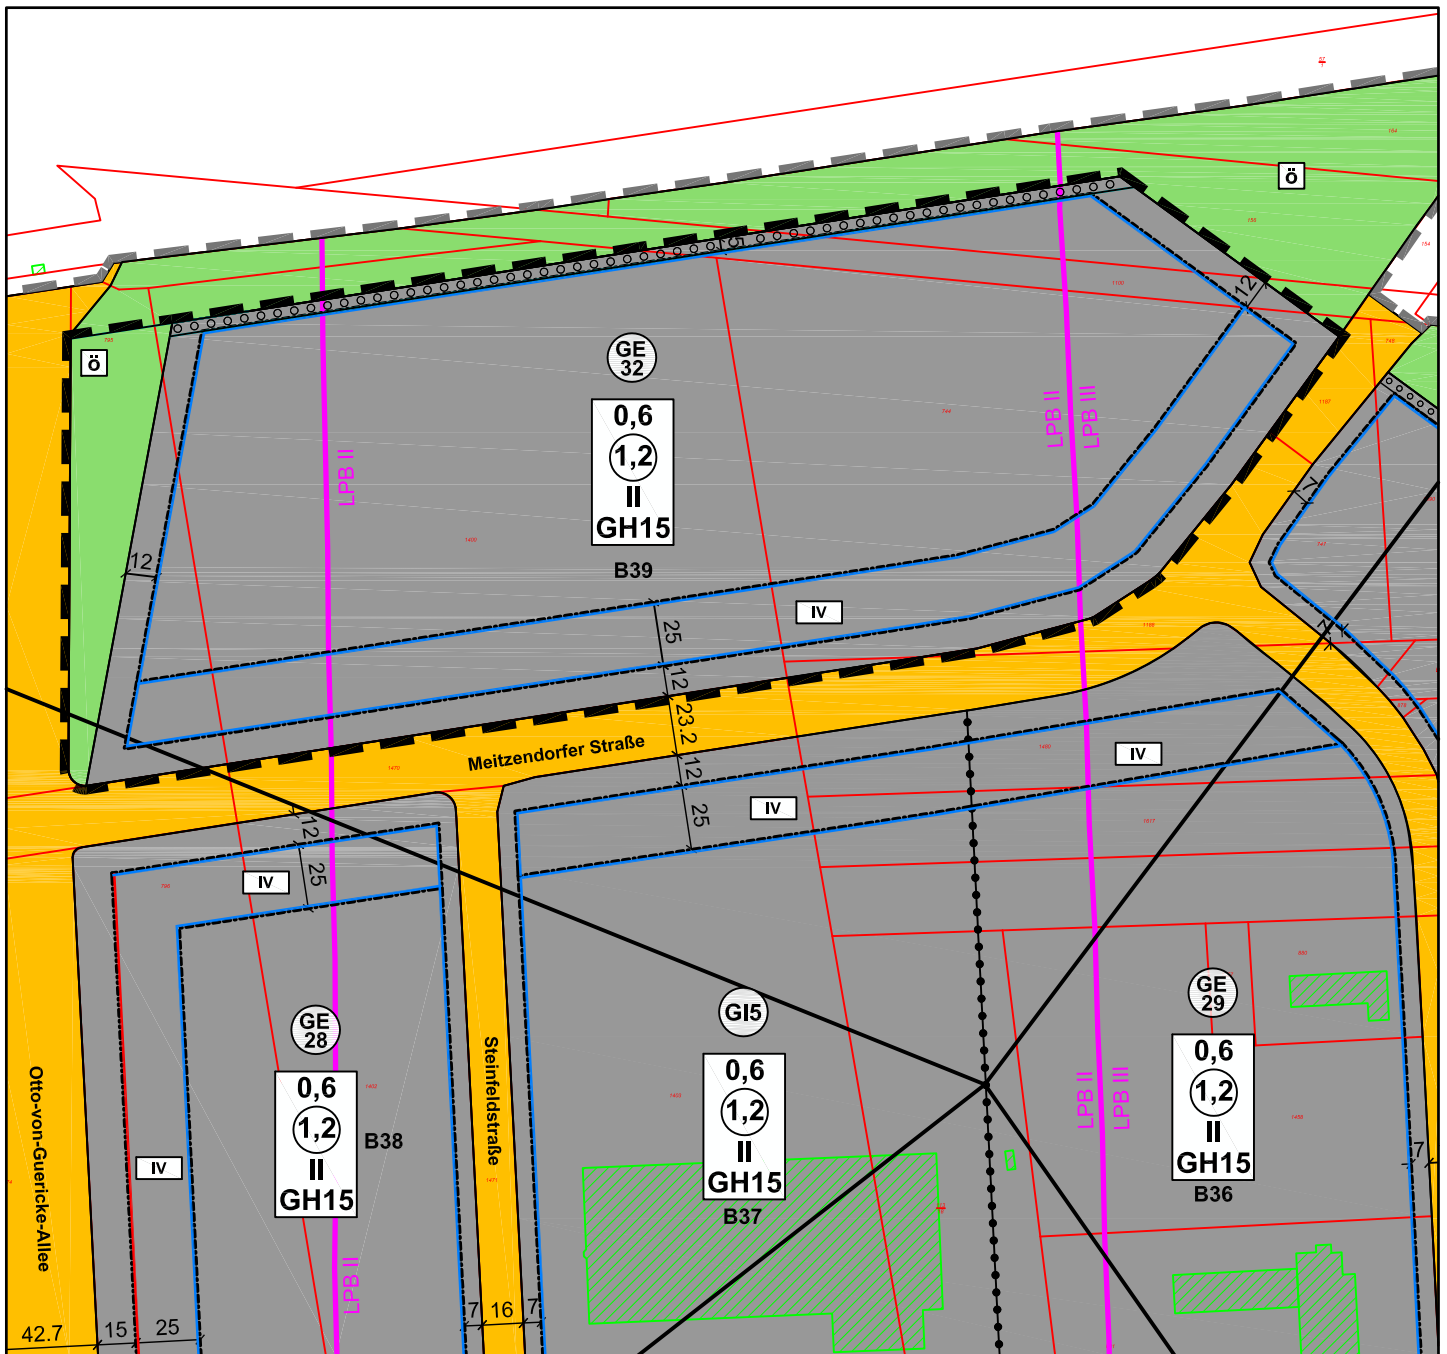

## Anlage zum Aufstellungsbeschluss

## Abgrenzung des räumlichen Geltungsbereiches der 5. Änderung des Bebauungsplanes

Bearbeitung: Büro für Stadt-, Regional- und Dorfplanung, Dipl.Ing.J.Funke, Abendstr.14a, 39167 Irxleben, Tel.039204 911660