


Geplanter Zaun

Vorhandener Zaun

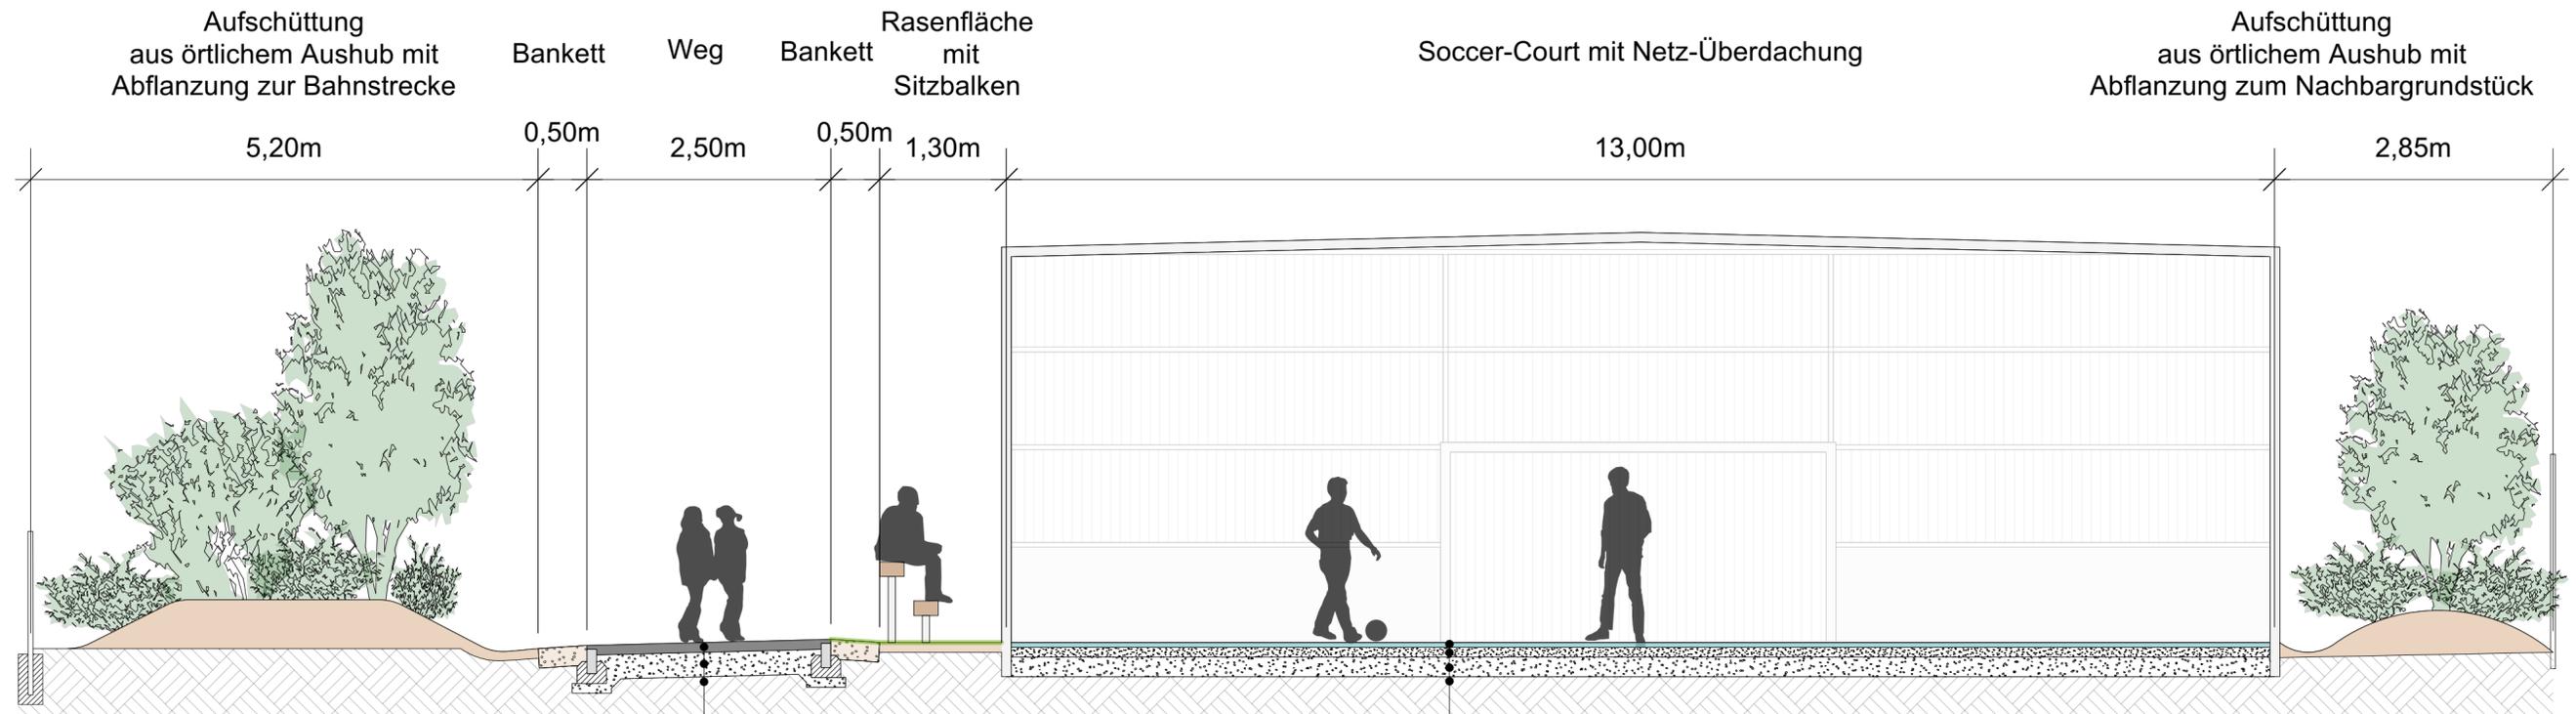

- 10 cm Asphalt Tragdeckschicht
- 25 cm Tragschicht Schotter 0/32, 80 MN/m²
- Planum auf vorhandenem Untergrund, 45 MN/m²

- 01 cm gebundenes Gummigranulat farbig 01/03,5
- 04 cm gebundenes Gummigranulat schwarz 01/06
- 06 cm Tragschicht Asphalt
- 10 cm Tragschicht 0/16, Dynamische Schicht
- Planum auf vorhandenem Untergrund, 45 MN/m²

Fit durch Meitzendorf

Auftraggeber: Gemeinde Barleben Ernst-Thälmann-Straße 22 39179 Barleben		Projektadresse: Ladestraße 39179 Barleben OT Meitzendorf	
		Plannummer: E 03.01 - Schnitt A-A'	Maßstab: 1:50
Annett Kriewald Dipl. Ing. Landschaftsarchitektin (FH) Colbitzer Str. 4a 39124 Magdeburg T: 0391-5908903 M: 0172-3007337 mail: annett@kriewald-landschaftsarchitektur.de		Bearbeiter: HA	Datum: 19.05.2023
		Gezeichnet: HA	Datum: 19.05.2023
		Geprüft: KR	Datum: 19.05.2023