


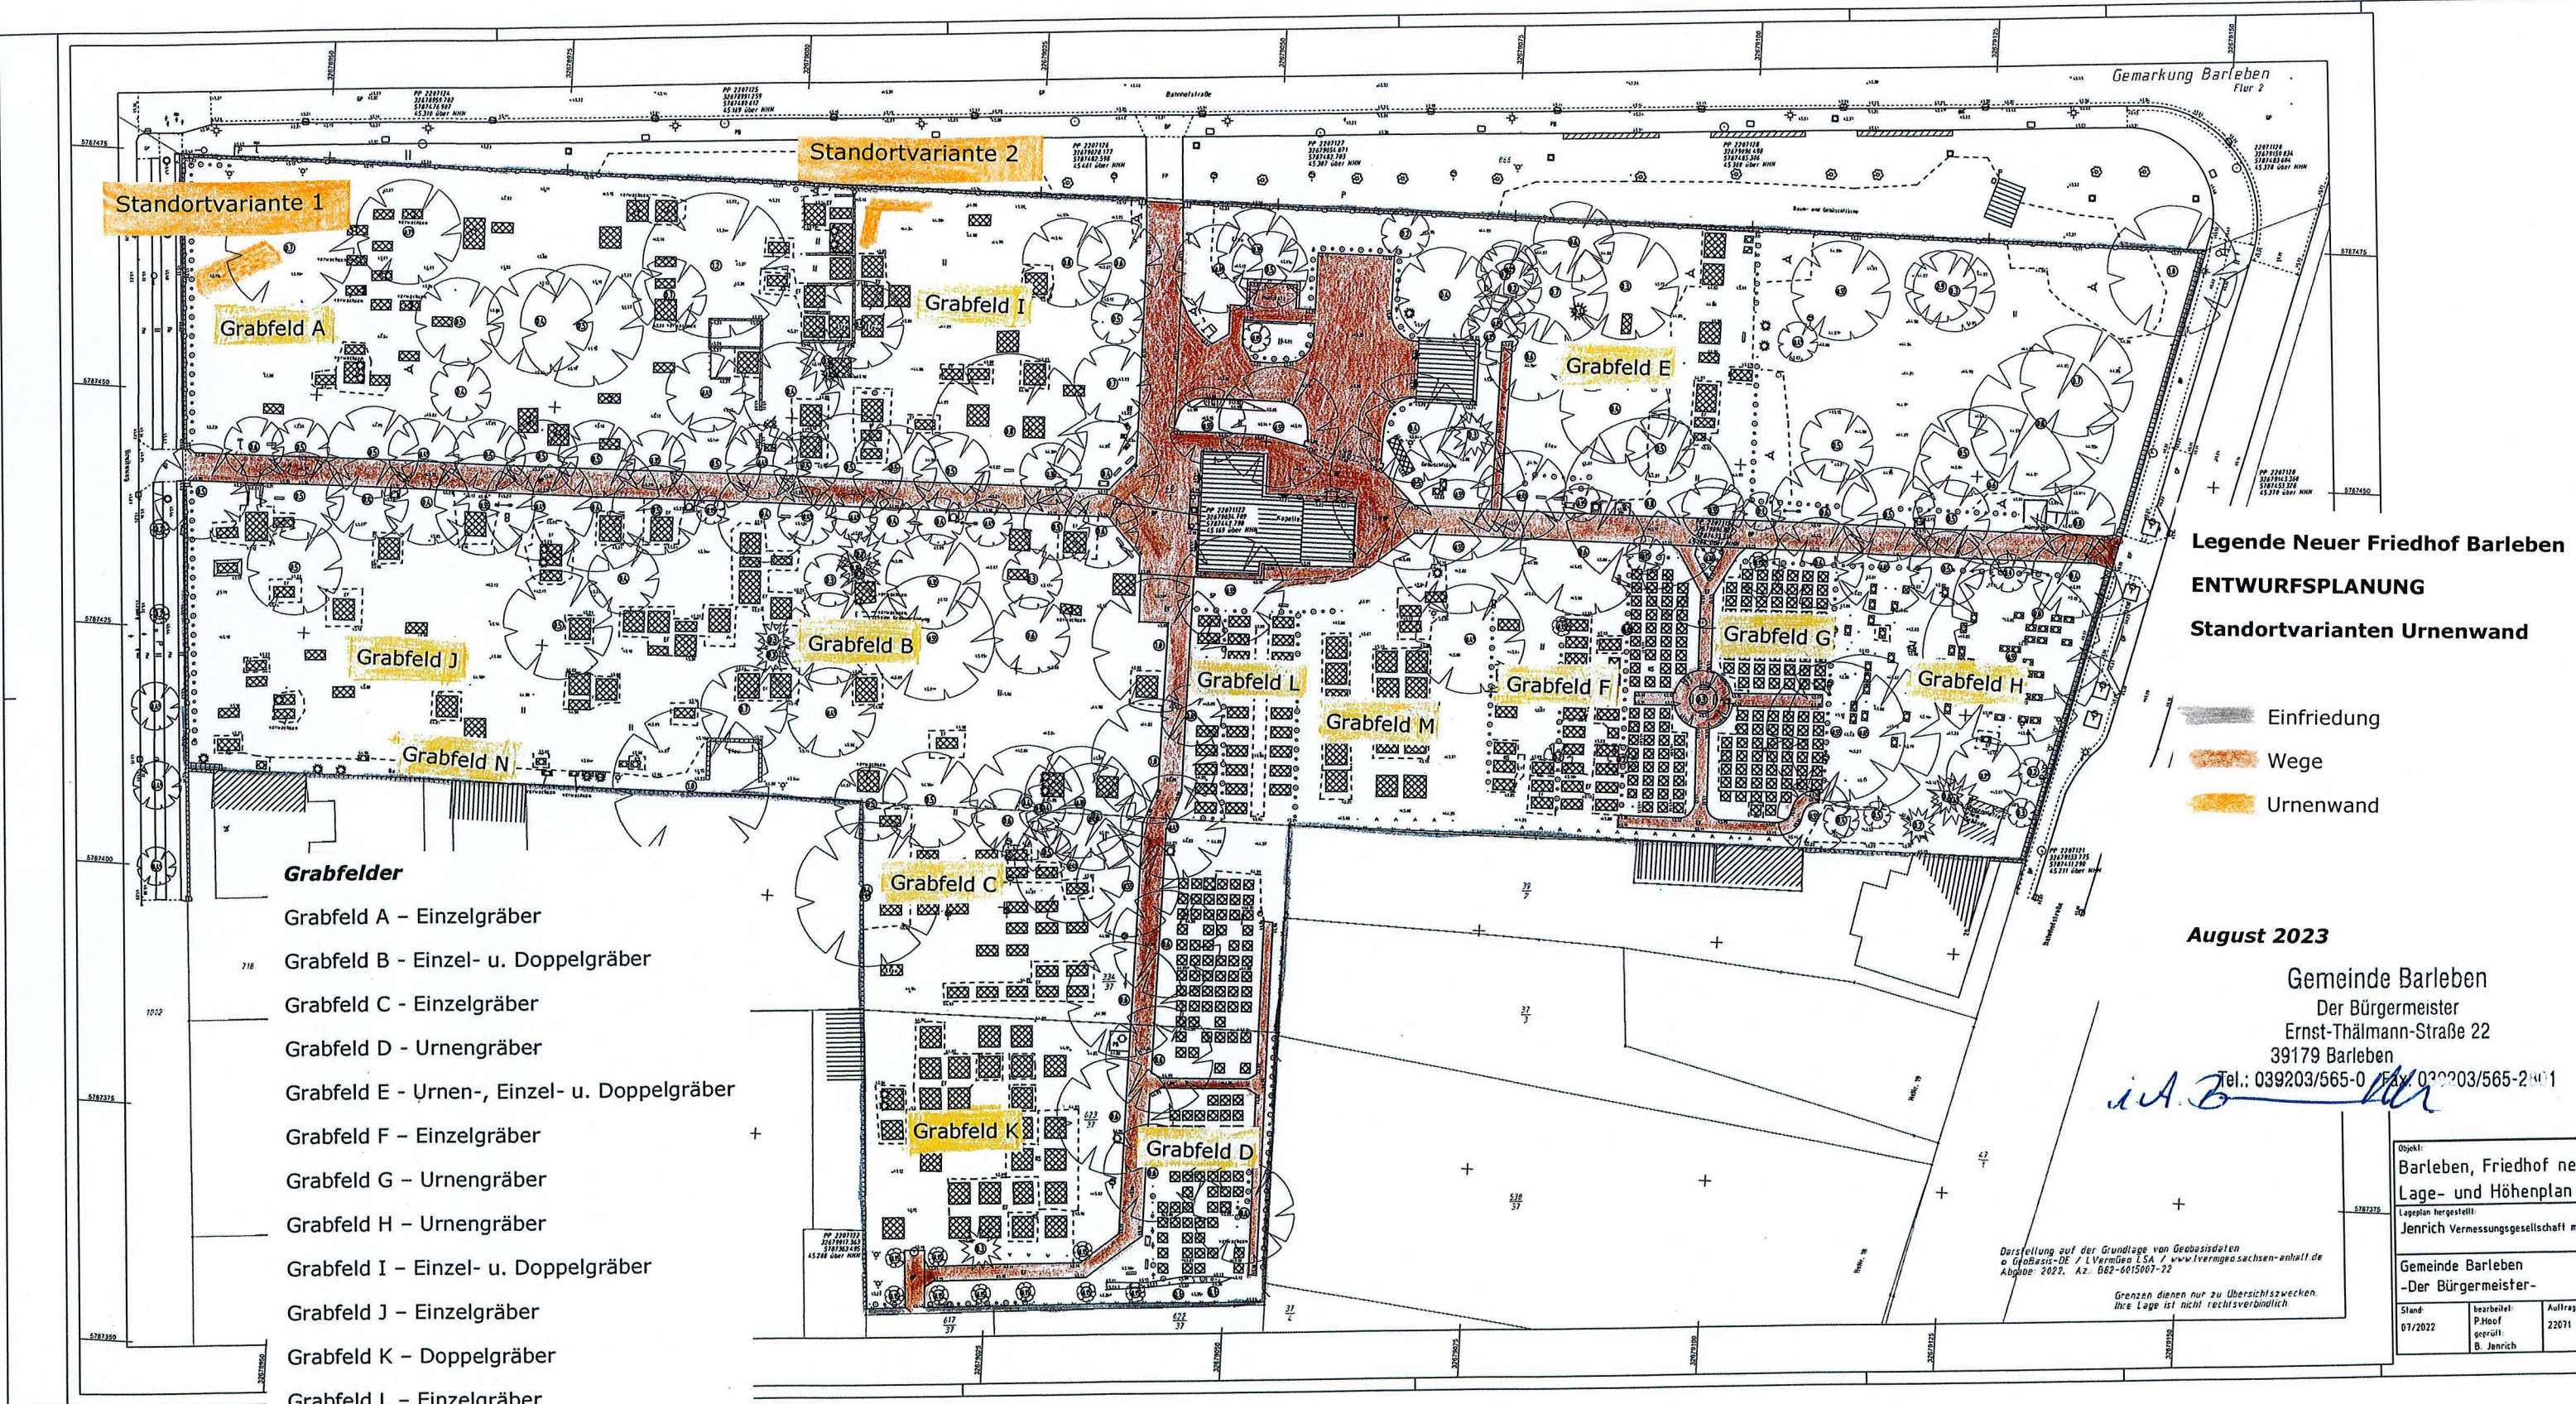

Legende Neuer Friedhof Barleben
ENTWURFSPLANUNG
Standortvarianten Urnenwand

- Einfriedung
- Wege
- Urnenwand

August 2023
Gemeinde Barleben
Der Bürgermeister
Ernst-Thälmann-Straße 22
39179 Barleben
Tel.: 039203/565-0 Fax: 039203/565-2001

- Grabfelder**
- Grabfeld A – Einzelgräber
 - Grabfeld B – Einzel- u. Doppelgräber
 - Grabfeld C – Einzelgräber
 - Grabfeld D – Urnengräber
 - Grabfeld E – Urnen-, Einzel- u. Doppelgräber
 - Grabfeld F – Einzelgräber
 - Grabfeld G – Urnengräber
 - Grabfeld H – Urnengräber
 - Grabfeld I – Einzel- u. Doppelgräber
 - Grabfeld J – Einzelgräber
 - Grabfeld K – Doppelgräber
 - Grabfeld L – Einzelgräber
 - Grabfeld M – Doppelgräber
 - Grabfeld N – Urnengräber

Objekt:		
Barleben, Friedhof ne Lage- und Höhenplan		
Lageplan hergestellt: Jenrich Vermessungsgesellschaft m		
Gemeinde Barleben -Der Bürgermeister-		
Stand:	bearbeitet:	Auftrag:
01/2022	P.Hoof	22071
	geprüft:	
	B. Jenrich	

Darstellung auf der Grundlage von Geobasisdaten
© GeoBasis-DE / LVermGeo LSA / www.lvermgeo.sachsen-anhalt.de
Ausgabe: 2022, Az.: 062-6015007-22
Grenzen dienen nur zu Übersichtszwecken.
Ihre Lage ist nicht rechtsverbindlich