Baumaßnahme:	Umnutzung Villa Barleben, Breiteweg 147
Bauherr:	Gemeinde Barleben
Stand:	**21.12.2023**
Planbezeichnung	**Grundriss Erdgeschoss**
Maßstab:	**1 : 100**

pbr

Planungsbüro Rohling AG

Friedrich-Ebert-Straße 62
39114 Magdeburg
+49 391 81805-0
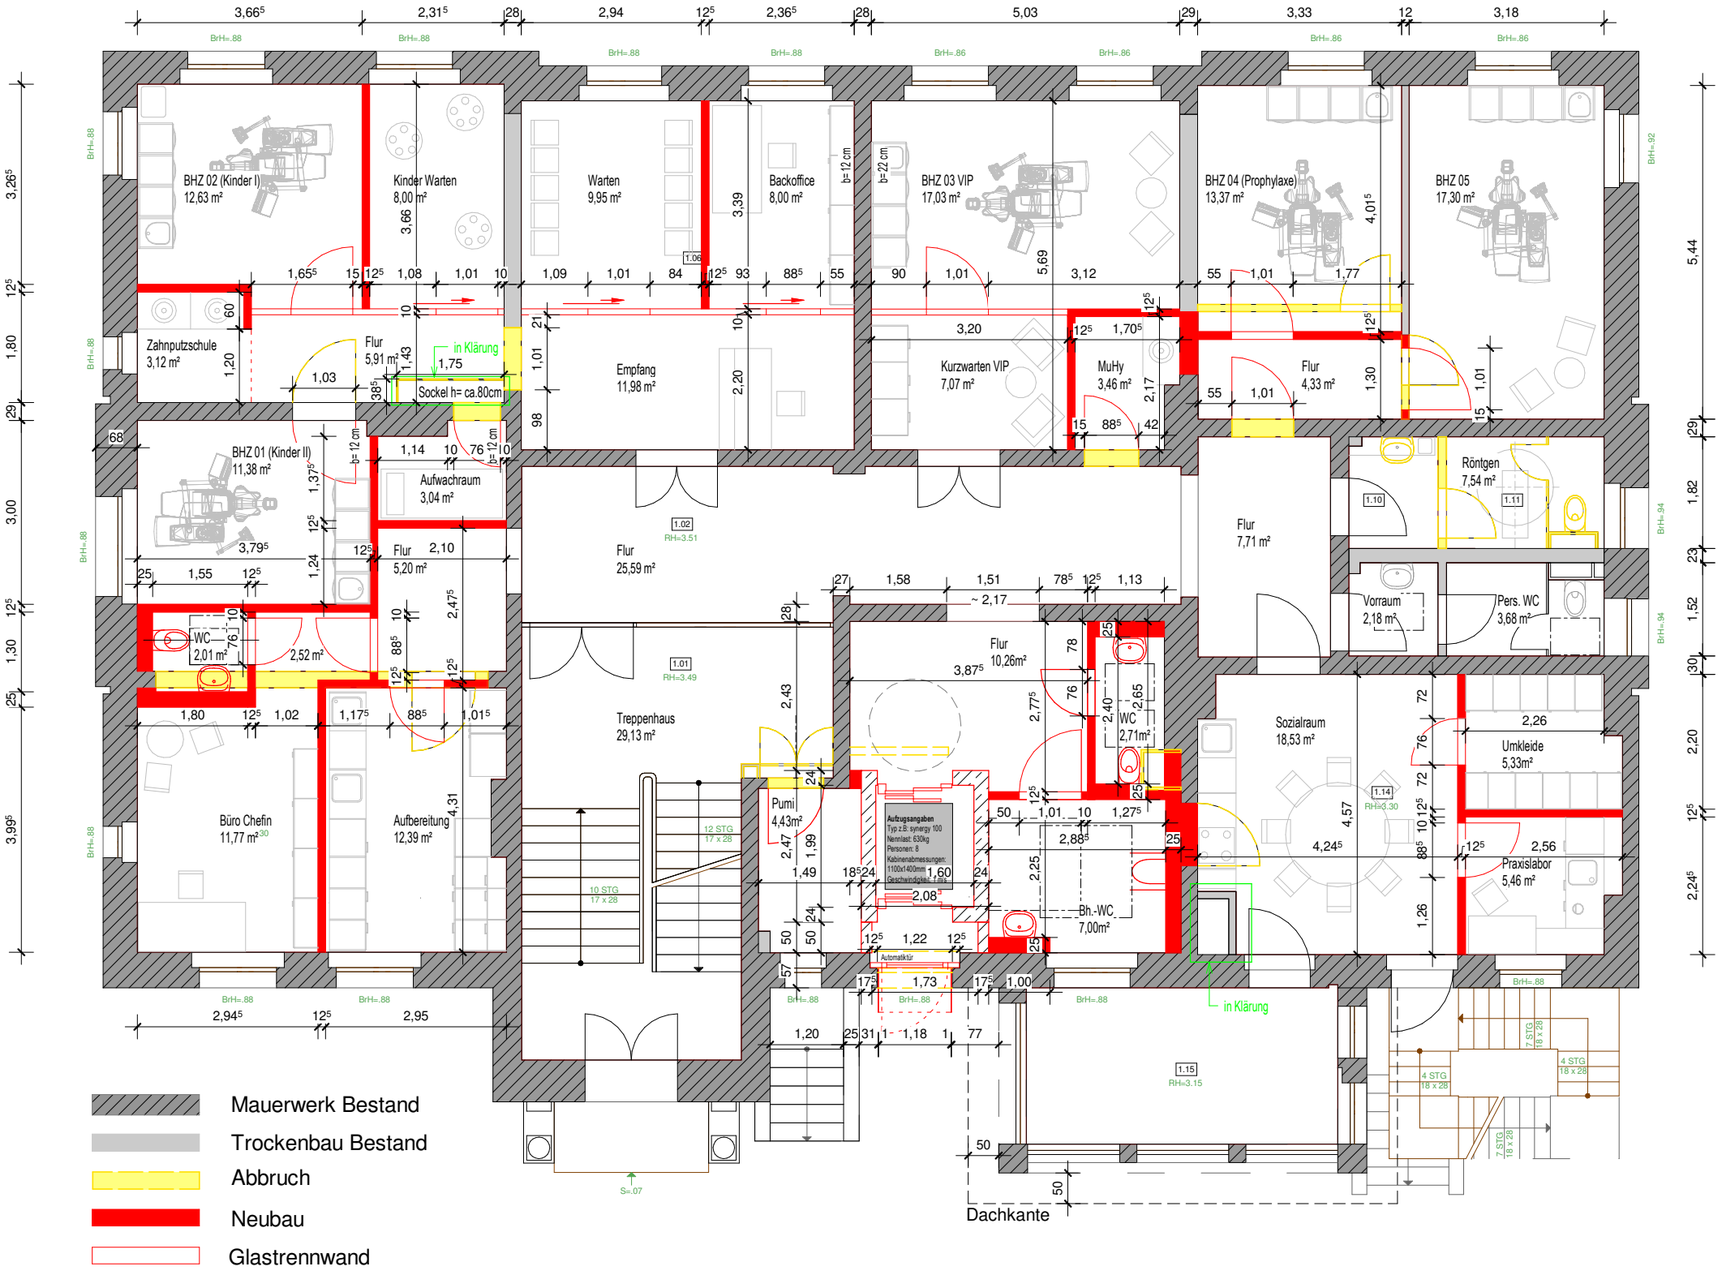
info@pbr.de