


32 Module

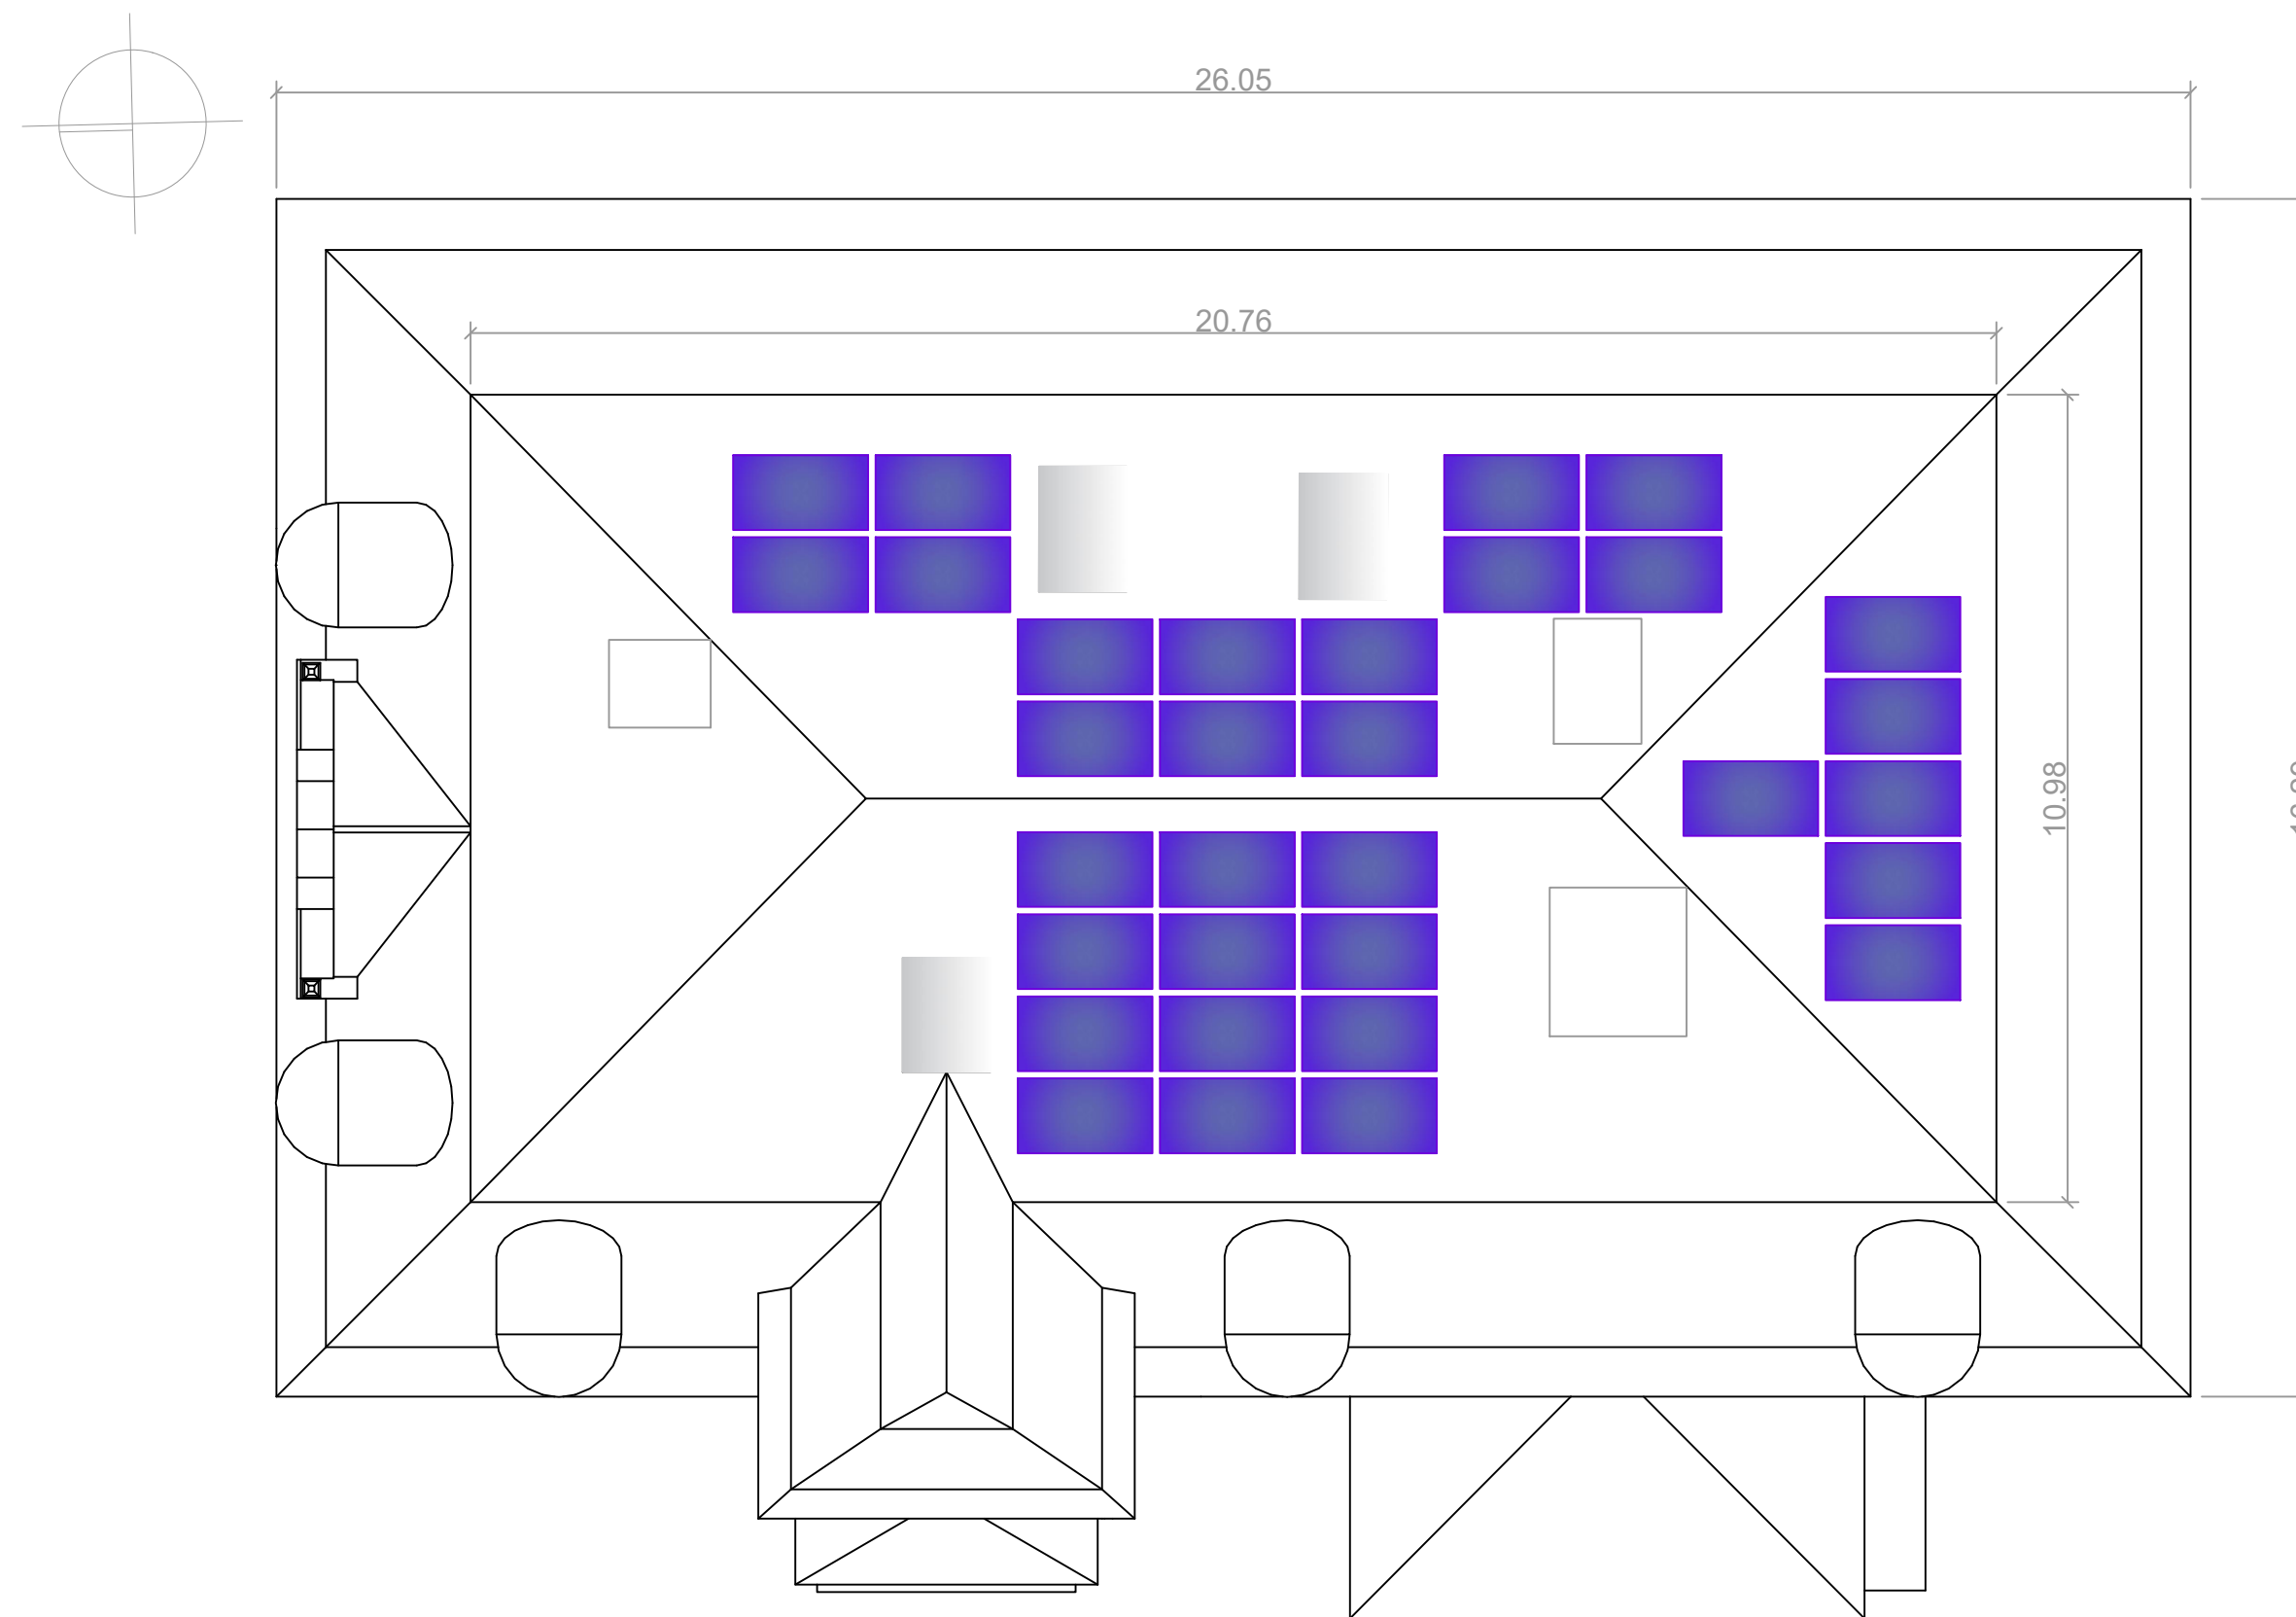

PV-Anlage:



Solarmodul



Wechselrichter

32 Module a 410 Wpeak
Gesamtleistung: ~13 kWpeak



—ENTWURFSPLANUNG—

Index	Änderung	Name	Datum
...

Gemeinde Barleben
Gemeindeverwaltung
Ernst-Thälmann-Straße 22, 39179 Barleben

bearb. 18.12.23 Schmidt	Objekt: Umnutzung Villa Barleben Breiteweg 147	Datum: 18.12.2023
gez. 18.12.23 Ahrens		
gepr. Datum Signum		
erstellt von:  Ingenieurplanungs- und Komplexbaugesellschaft mbH Fasanenstraße 1a 39114 Magdeburg Tel.: (0391) 2 44 54 30 Fax: (0391) 2 44 54 44	Darstellung: Installationsplan PV-Anlage Dachaufsicht	Auftrags-Nr.: 000 Maßstab: 1:100
Planer/Datum: Schmidt/18.12.2023	Zeichnungs-Nr.: E-EL-6-1.1.4	Bl.Nr.: PV-01