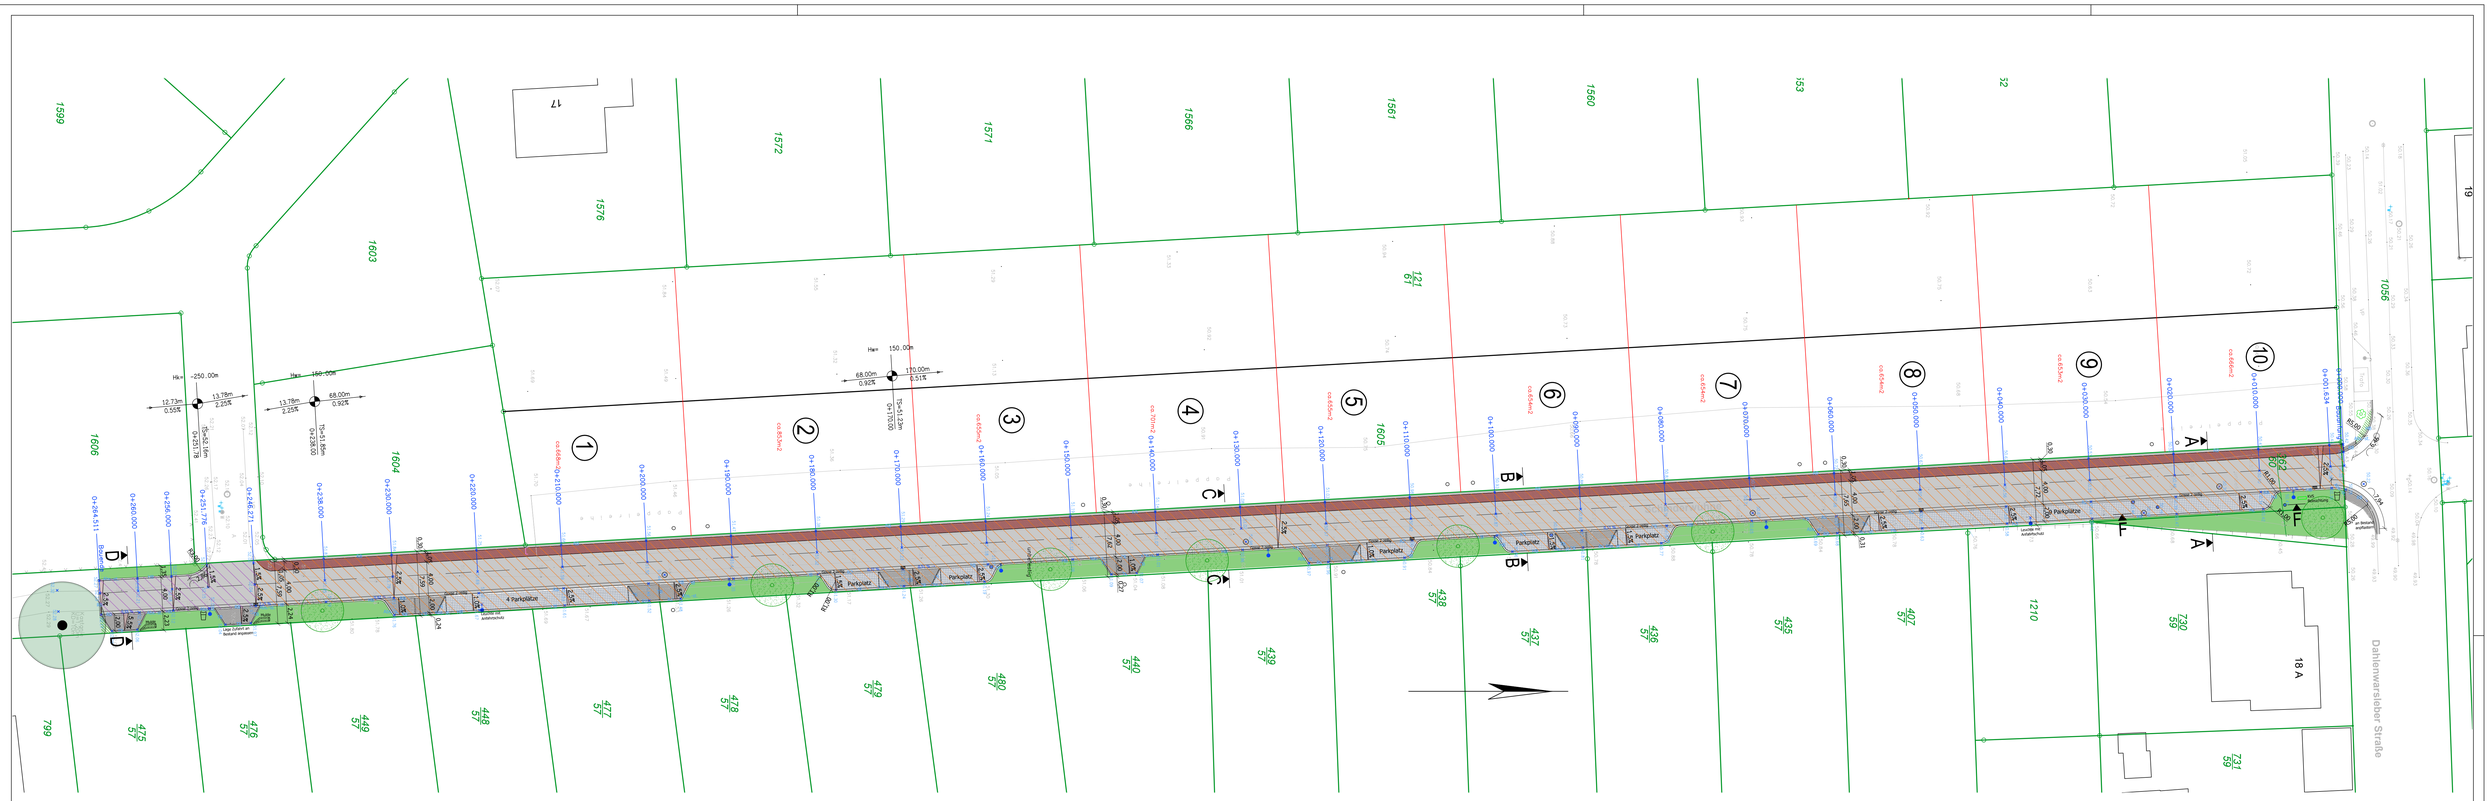

Nr.	Änderung	Name	Datum
a	Beschriftung ergänzt, Schraffur Gosse eingef., Zufahrten geä.	Preuß	21.12.2023
b	Schnitt F-F, Schachtdeckel Rigole, Mulden, KVS & Mülleimer eingef.; Schnitt E-E & Gehweg entf.; Anordnung Parkpl., Leuchten & Bäume geä.; Schnitt B-B versch.	Preuß	23.01.2024

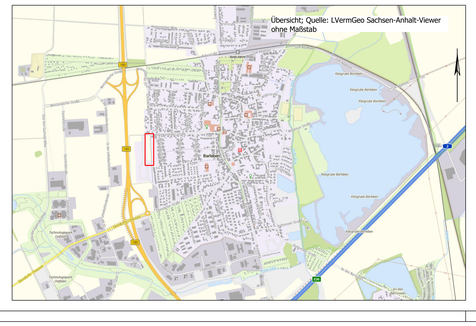

Legende Planung

- Verbundsteinpflaster grau Straße geplant
- Verbundsteinpflaster rot Gehweg geplant
- Betonsteinpflaster grau Gehweg/Zufahrt geplant
- Ökopflaster Parkplatz geplant
- Grünfläche geplant
- Rasenfläche geplant
- Grundstücksgrenze
- Straßenplanung
- Straßenachse
- Schachtdeckel
- Bordbezeichnung
- Baum geplant
- Baum Bestand erhalten
- Papierkorb geplant

Auftraggeber:

Grundstückskontor Magdeburg GmbH
Dehmbergstraße 7, 39110 Magdeburg

Projekt:
Erschließung B-Plangebiert Nr. 31 Barleben
Teilbereich Schinderwuhne

Ingenieurvertrag: 25003

Bezeichnung Plan:
Lage- und Deckenhöhenplan

Plan Nr.: 1

Planungsphase:
Ausführungsplanung

Datum: 14.12.2023
Plan: Preuß
Gez.: Preuß
Geän.:

Maßstab: 1 : 250

MIB
Magdeburger Ingenieurbüro
für Wasserwirtschaft, Umwelttechnik und Infrastruktur GbR
Maybachstraße 1 - 39104 Magdeburg
Tel.: 0391/7331334 - Fax: 0391/7331335 - E-Mail: mib-md@gmx.de