
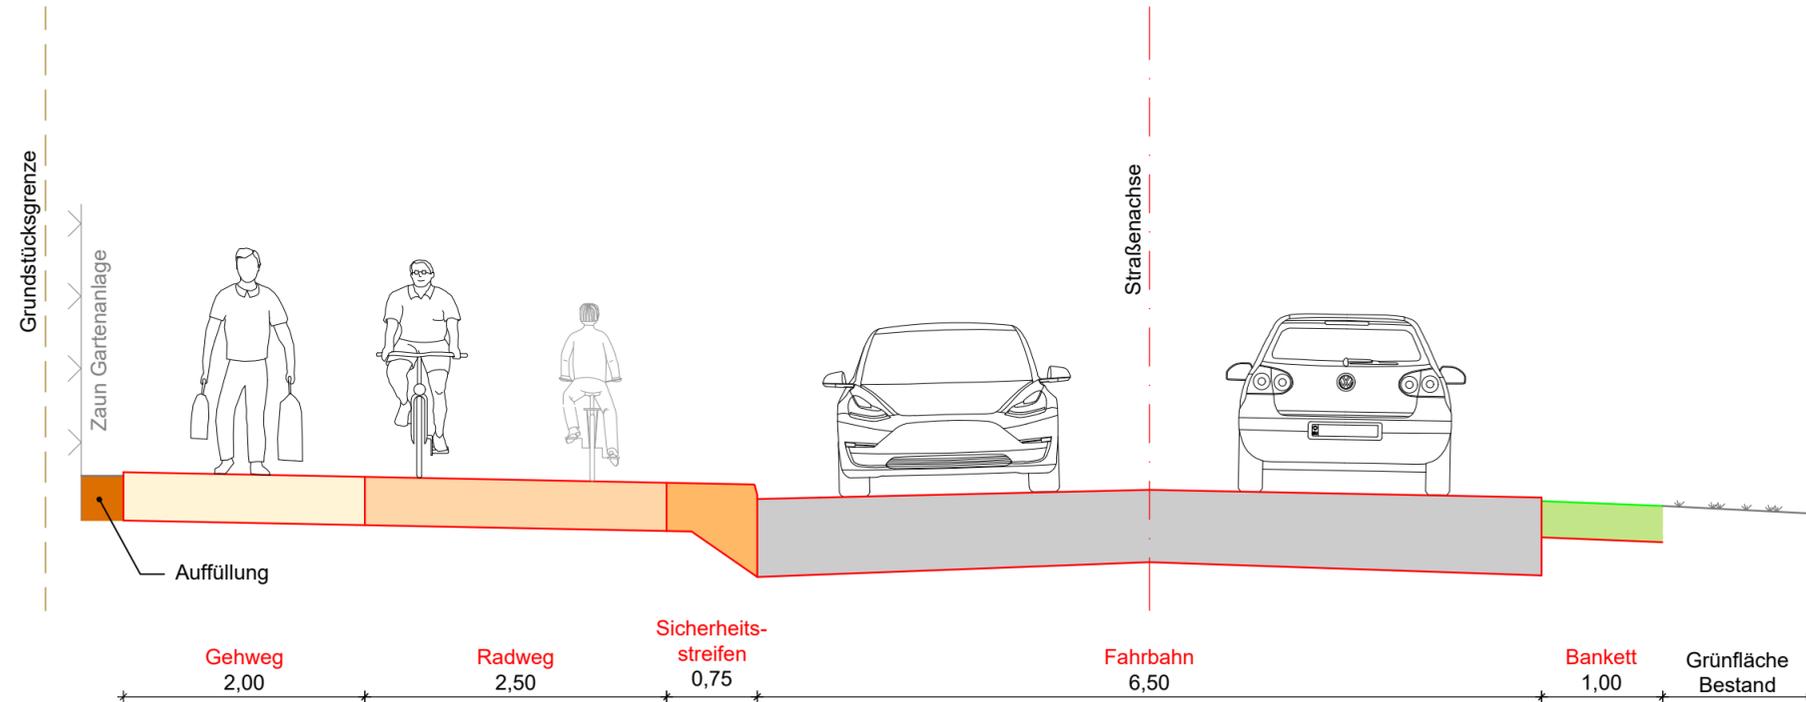


Straßenquerschnitt 3
Variante 1-3
Achse 200

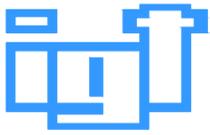

Revision		Datum		Art der Änderung		Zeichner	
Planverfasser:						Magdeburg, 16.06.2023	
 Ingenieurgemeinschaft Thiel GmbH Elbeuer Straße 17, 39126 Magdeburg Fon 0391/50897-0 - Fax 0391/50897-21 mail: zentrale@igt-magdeburg.de						Projekt-Ing.	
						Zeichner	
						Geprüft	
						Projekt-Nr. 1488	
 Gemeinde Barleben Ernst-Thälmann-Straße 22, 39179 Barleben						Unterlage / Blatt-Nr.:	
						14.1 / 3	
						Maßstab: 1:50	
						Blattgröße: 580x297	
Vorplanung						Vermessung: Jenrich	
Ausbau Breiteweg Südabschnitt (Süd-Süd)						Datum: 02/2023	
						Lagestatus: LS 489	
						Höhenstatus: HS 160	
Plandarstellung:						Straßenquerschnitte Variante 1-3 Achse 200 Station 0+090	