


Regelquerschnitt
Variante Nr. 3

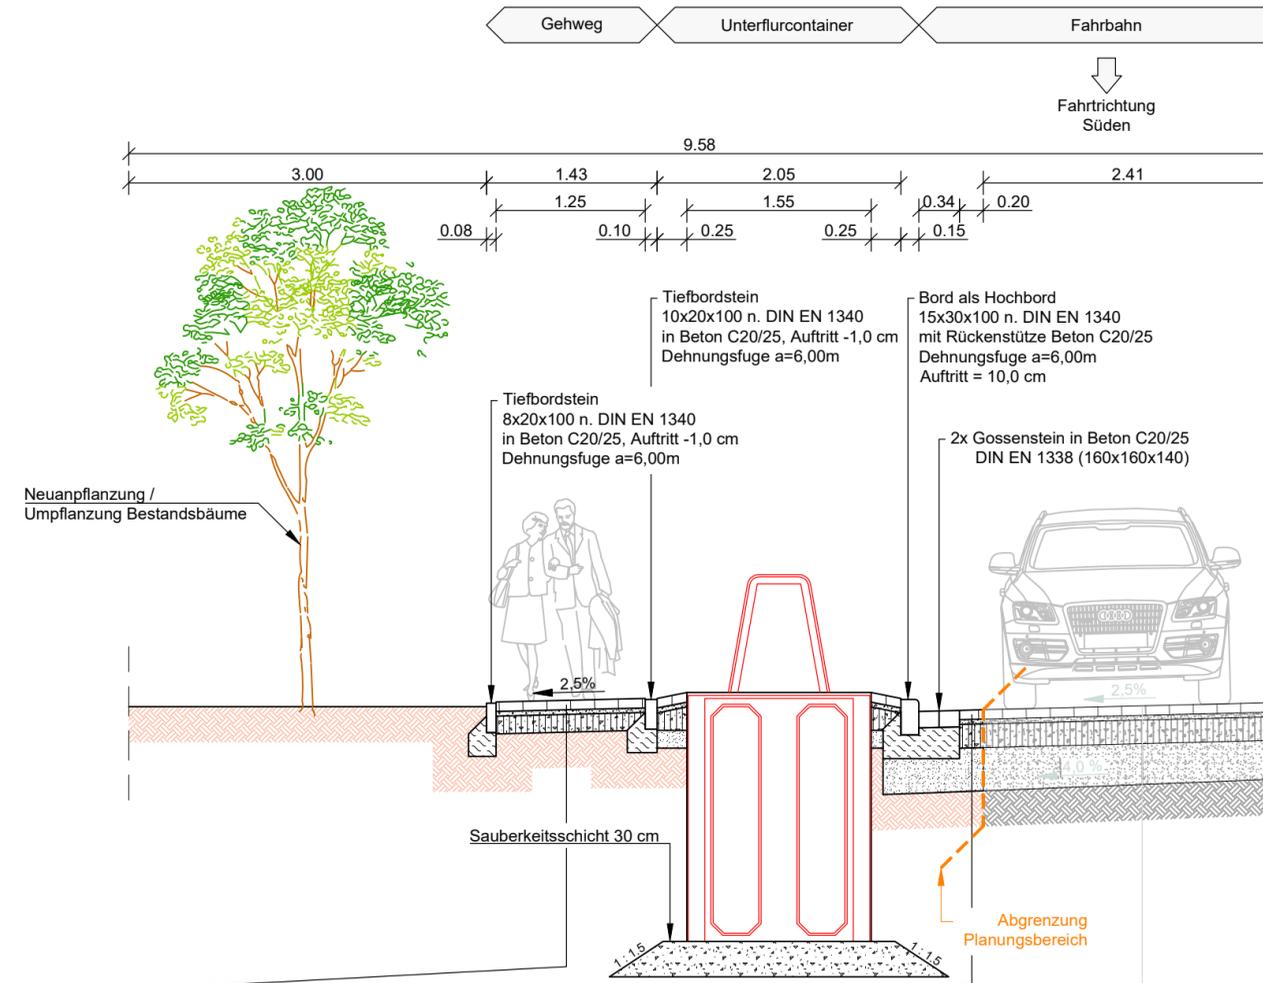

Aufbau Gehweg RStO 12, Tafel 6 / Zeile 2

- 8 cm Betonstein, Verlegung in Reihe
- ~4 cm Pflasterbettung Brechsand-Splitt-Gemisch 0/5
- 15 cm Schottertragschicht 0/32mm B1 (EV₂ ≥ 80 MPa)
- 13 cm Frostschuttschicht 0/45mm B2
- Planum (EV₂ ≥ 45 MPa)
- 40 cm Gesamtaufbau

Aufbau Fahrbahn RStO 12, Tafel 3 / Zeile 6

- 8 cm Betonstein, Verlegung in Reihe
- ~4 cm Pflasterbettung Brechsand-Splitt-Gemisch 0/5
- 20 cm Schottertragschicht 0/32mm B1 (EV₂ ≥ 150 MPa)
- 33 cm Frostschuttschicht 0/45mm B2 (EV₂ ≥ 120 MPa)
- Planum (EV₂ ≥ 45 MPa)
- 65 cm Gesamtaufbau

Aufbau Fahrbahn RStO 12, Tafel 3 / Zeile 6

- 8 cm Betonstein, Verlegung in Reihe
- ~4 cm Pflasterbettung Brechsand-Splitt-Gemisch 0/5
- 20 cm Schottertragschicht 0/32mm B1 (EV₂ ≥ 150 MPa)
- 33 cm Frostschuttschicht 0/45mm B2 (EV₂ ≥ 120 MPa)
- Planum (EV₂ ≥ 45 MPa)
- 65 cm Gesamtaufbau

Nr.	Art der Änderung	Datum	Zeichen



Gemeinde Barleben

OT Barleben

Bearbeiter(in): Laudon, M.	Auftraggeber: Gemeinde Barleben Ernst-Thälmann-Straße 22 39179 Barleben	Leistungsphase: VP
Zeichner(in): Laudon, M.	Projekt: Gemeinde Barleben Einordnung von Unterflurcontainern in einer Fläche im Bereich Schinderwuhne	Datum: 05.04.2024
Prüfer(in): Laudon/Gehlhaar	Planbezeichnung: Regelquerschnitt Variante Nr. 3	Höhen-/Lagestatus: HS160/LS489
Dateiname: 6-rq v1-3	Projektnummer: 2023-85	Maßstab: 1:50
Projektnummer: 2023-85	Planbezeichnung: Regelquerschnitt Variante Nr. 3	Plotmaßstab: 1:1
 WSTC GmbH Heydeckstraße 12 39104 Magdeburg	Telefon: 0391 744887-0 Telefax: 0391 744887-15 E-mail: info@wstc.eu	Blattnummer: <h1 style="margin: 0;">6.3</h1>