



Legende:

- Gehweg/Bushaltestelle
- Radweg
- Grundstückszufahrt

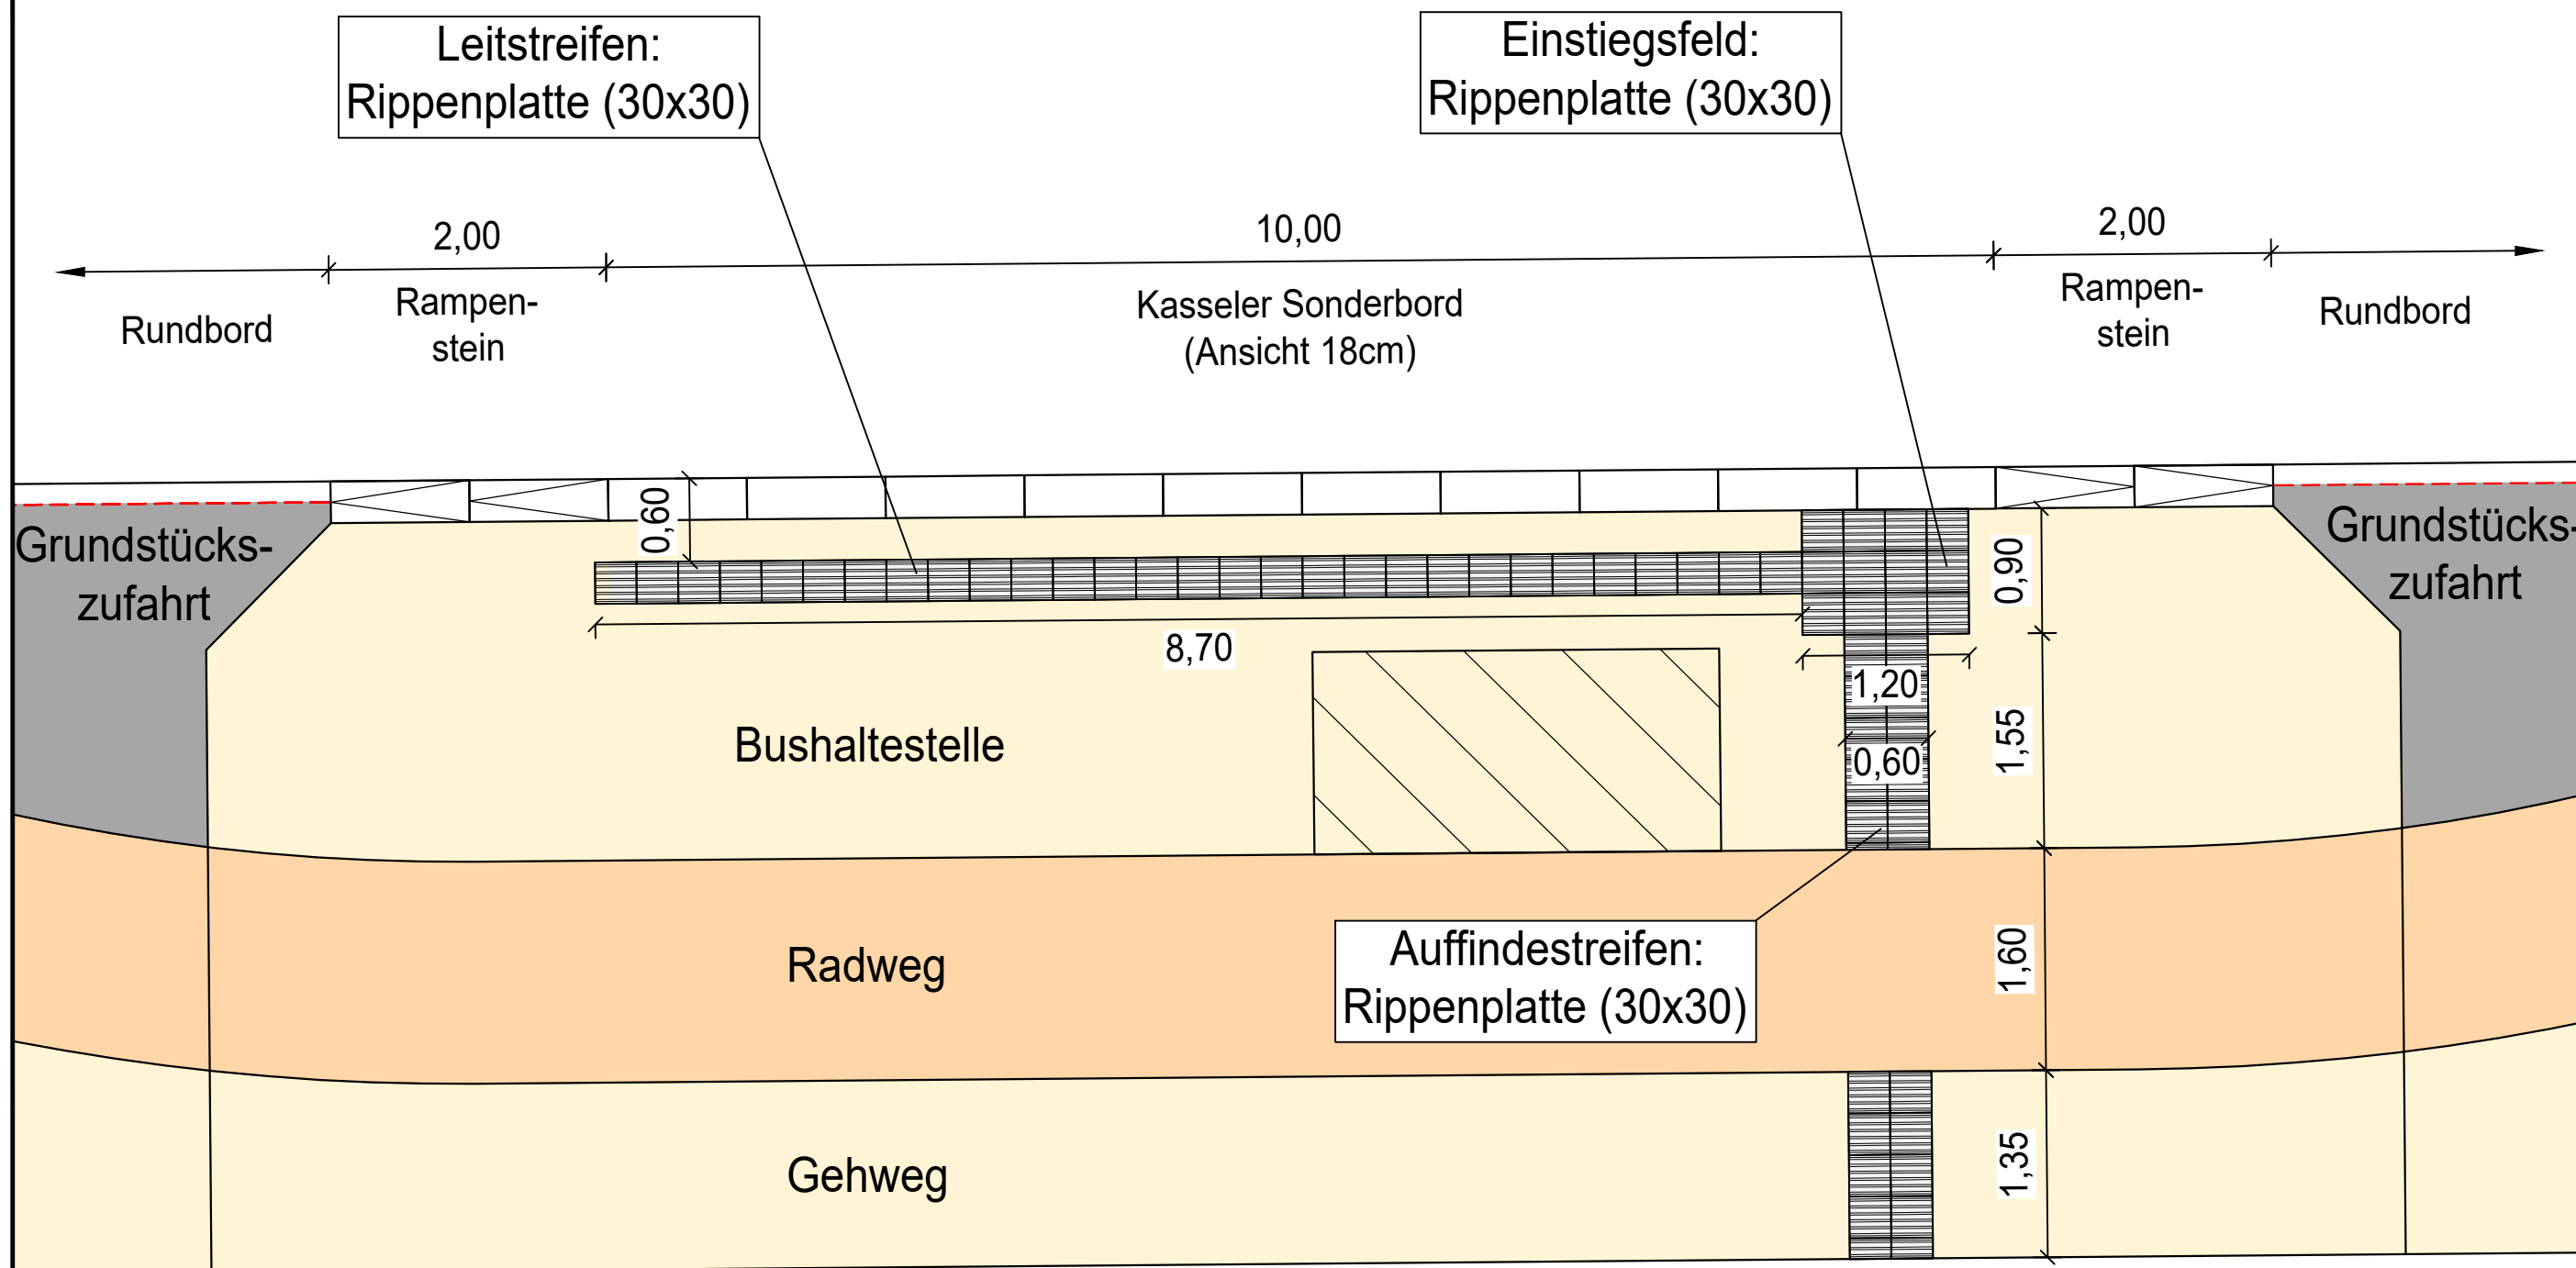

Revision	Datum	Art der Änderung	Zeichner

Planverfasser:		 Ingenieurgemeinschaft Thiel GmbH Elbeuer Straße 17, 39126 Magdeburg Fon 0391/50897-0 - Fax 0391/50897-21 mail: zentrale@igt-magdeburg.de	Magdeburg, 17.08.2022
			Projekt-Ing. O. Tetzner
			Geprüft
			Projekt-Nr. 1473

 Gemeinde Barleben Ernst-Thälmann-Straße 22, 39179 Barleben	Unterlage / Blatt-Nr.:	16.2 / 1
	Maßstab:	1:50
	Blattgröße:	580x297

Ausbau Breitweg Nordabschnitt hinter der Bahn (Nord-Nord), westlicher Nebenbereich	Vorplanung	Vermessung: bismark vermessung Datum: 03/2022 Berliner Chaussee 31 Lagestatus: LS 489 39307 Genthin Höhenstatus: HS 170 Tel.: 03933 / 8238363
Detailplan Bushaltestelle		