


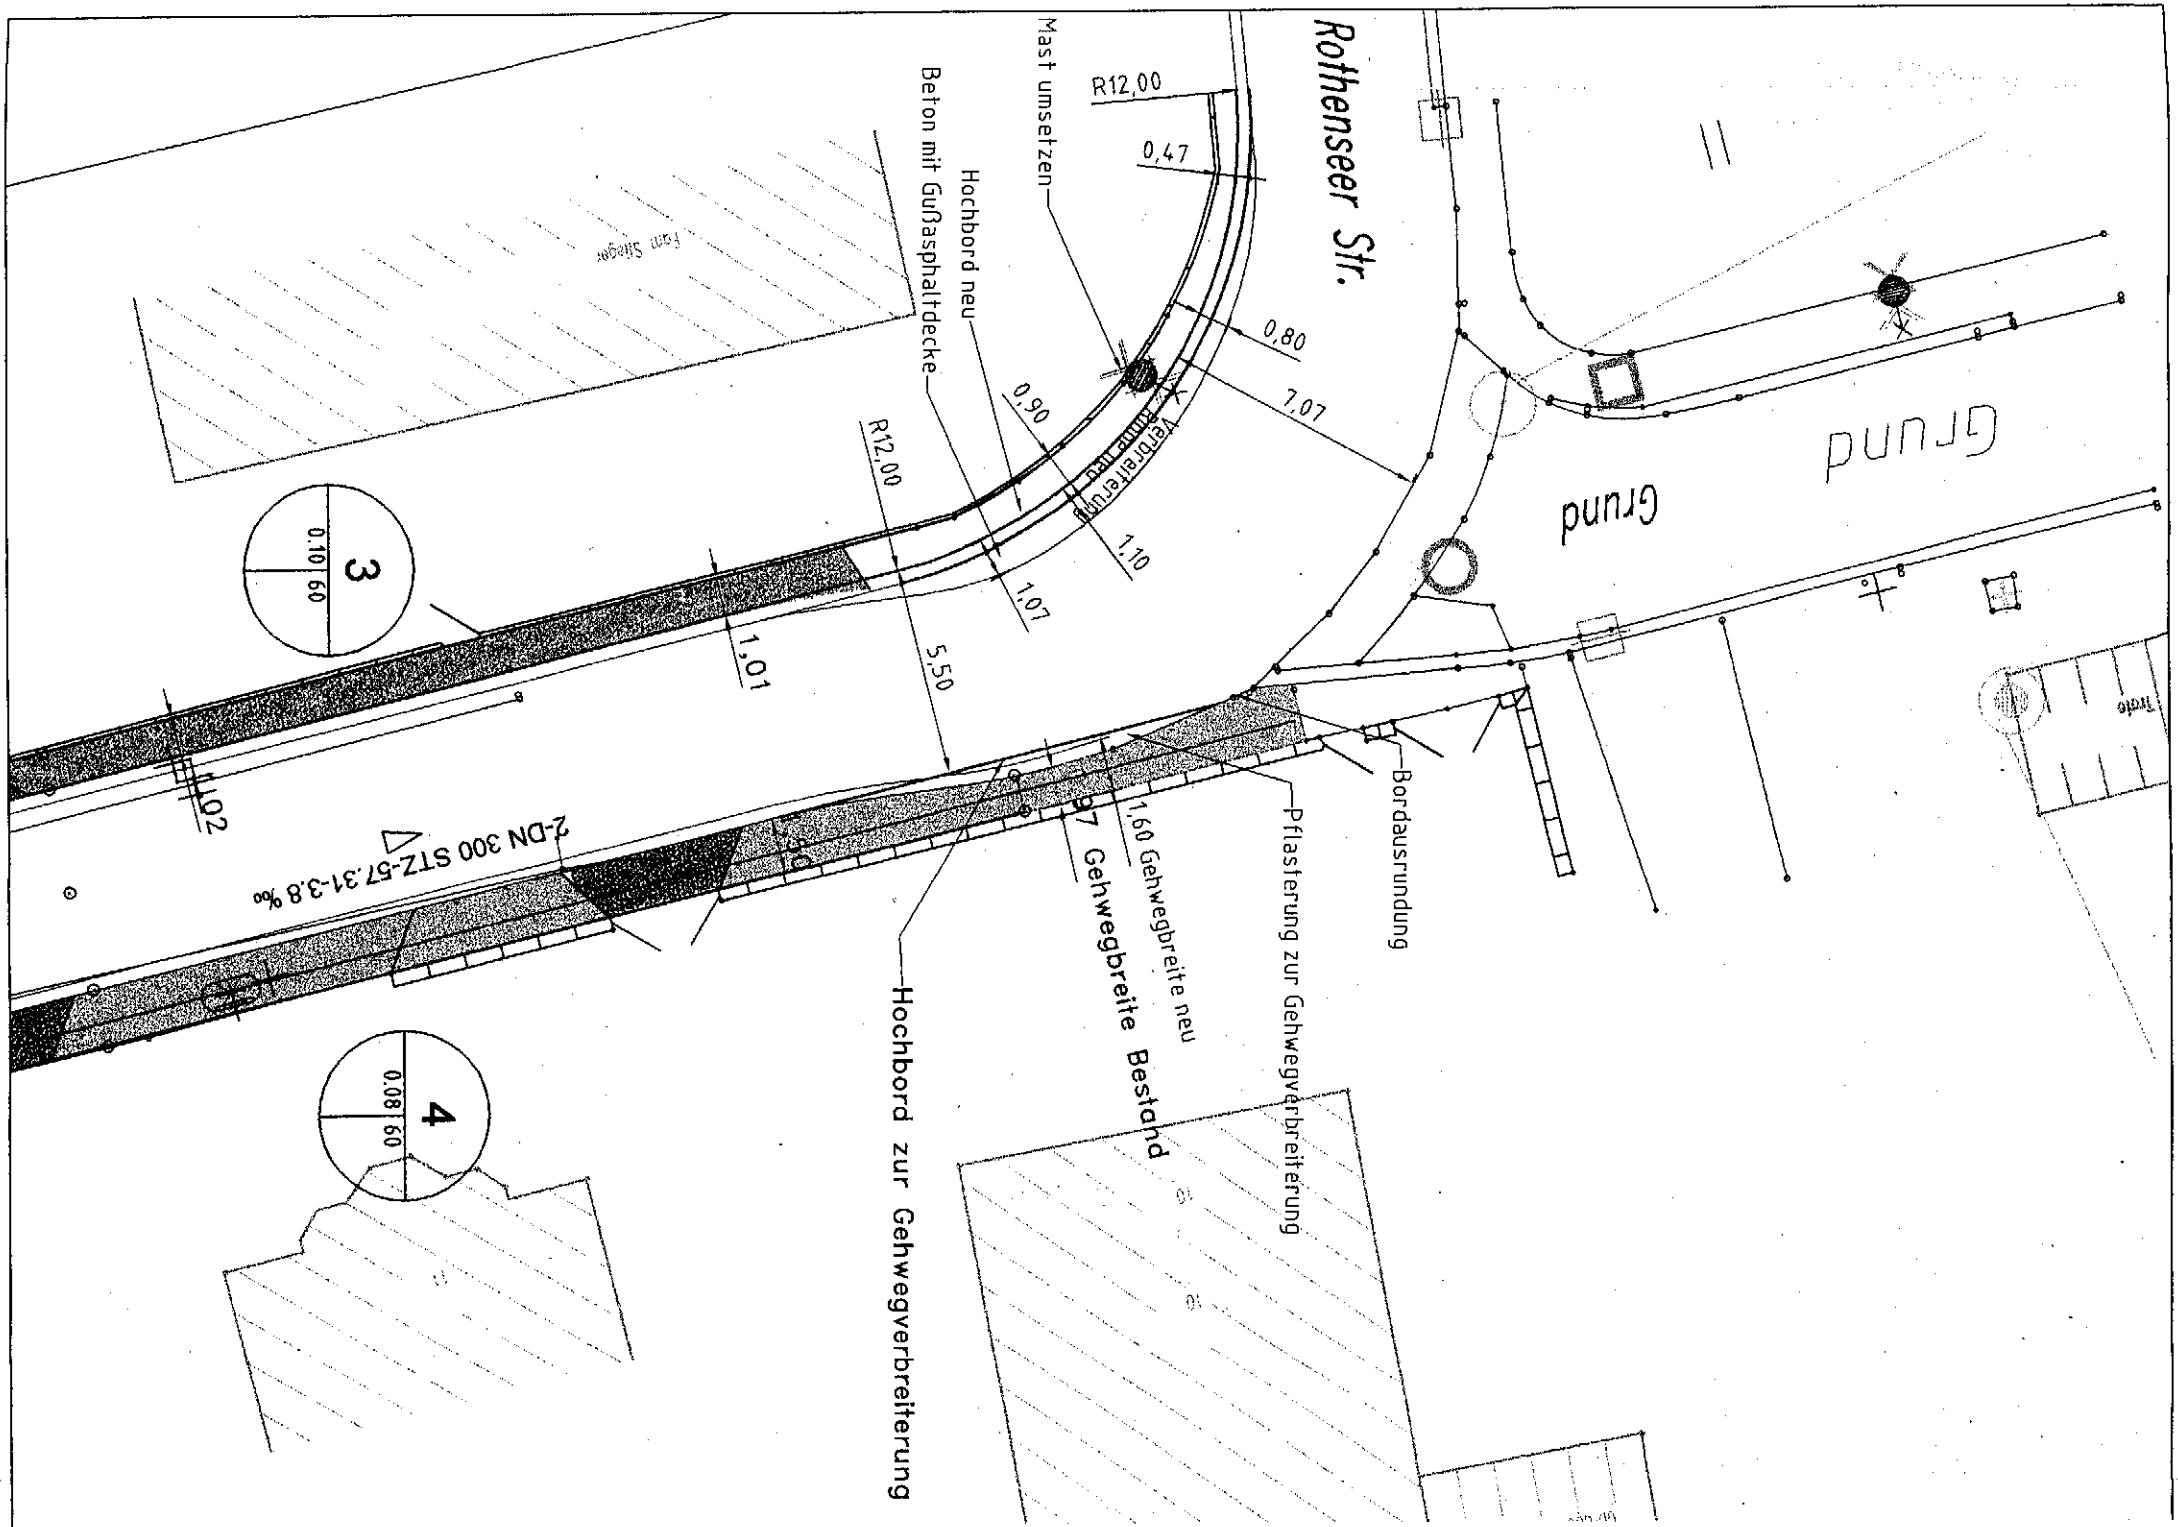

Rothenseer Str.

Grund

Grund

R12,00

0,47

0,80

7,07

Beton mit Gußasphaltdecke

Hochbord neu

Mast umsetzen

R12,00

0,90

1,10

1,07

5,50

1,01

2-DN 300 STZ-57,31-3,8 ‰

3
0,10/60

4
0,08/60

Hochbord zur Gehwegverbreiterung

1,60 Gehwegbreite neu
97 Gehwegbreite Bestand

Pflasterung zur Gehwegverbreiterung

Bordausrundung