




Gemeinde Barleben Bebauungsplan Meitzendorf Nr. 9 Wochenendhausgebiet Jersleber See

3. Änderung und Erweiterung des räumlichen Geltungsbereiches

Maßstab 1:2000

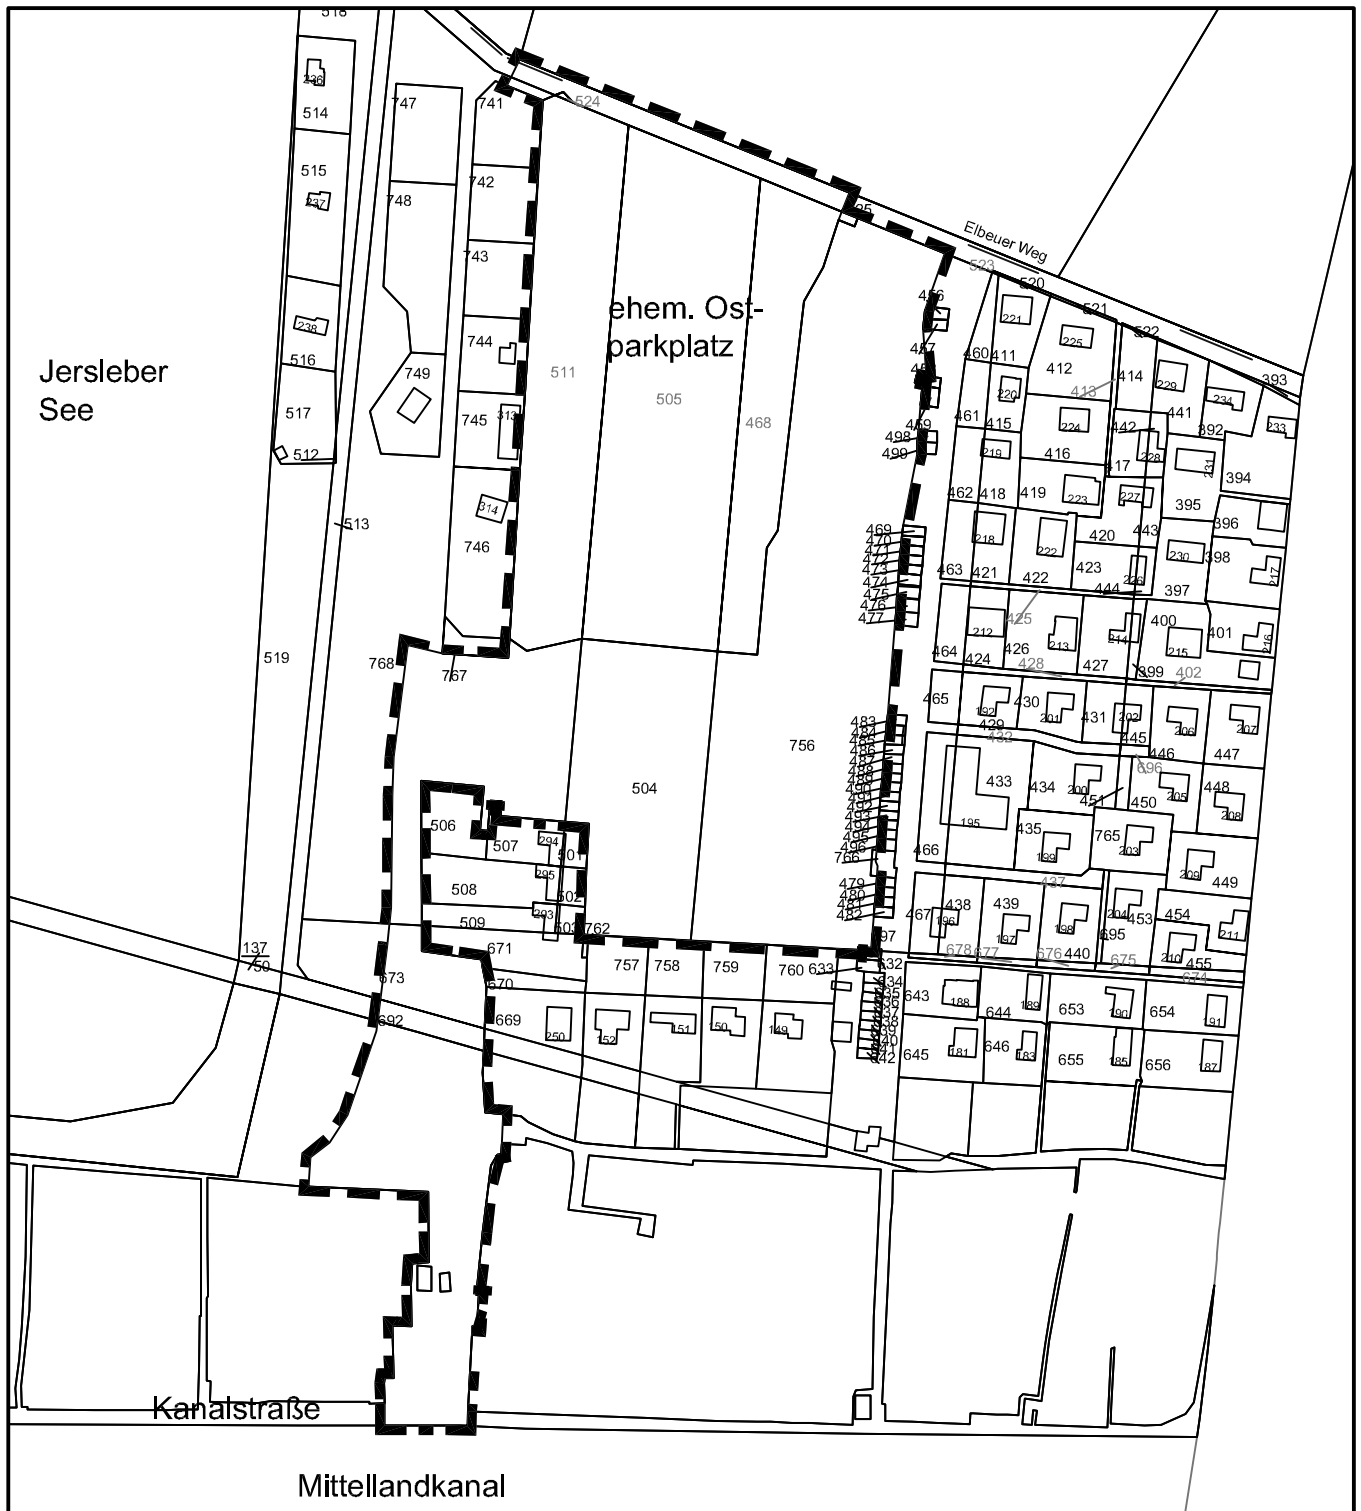