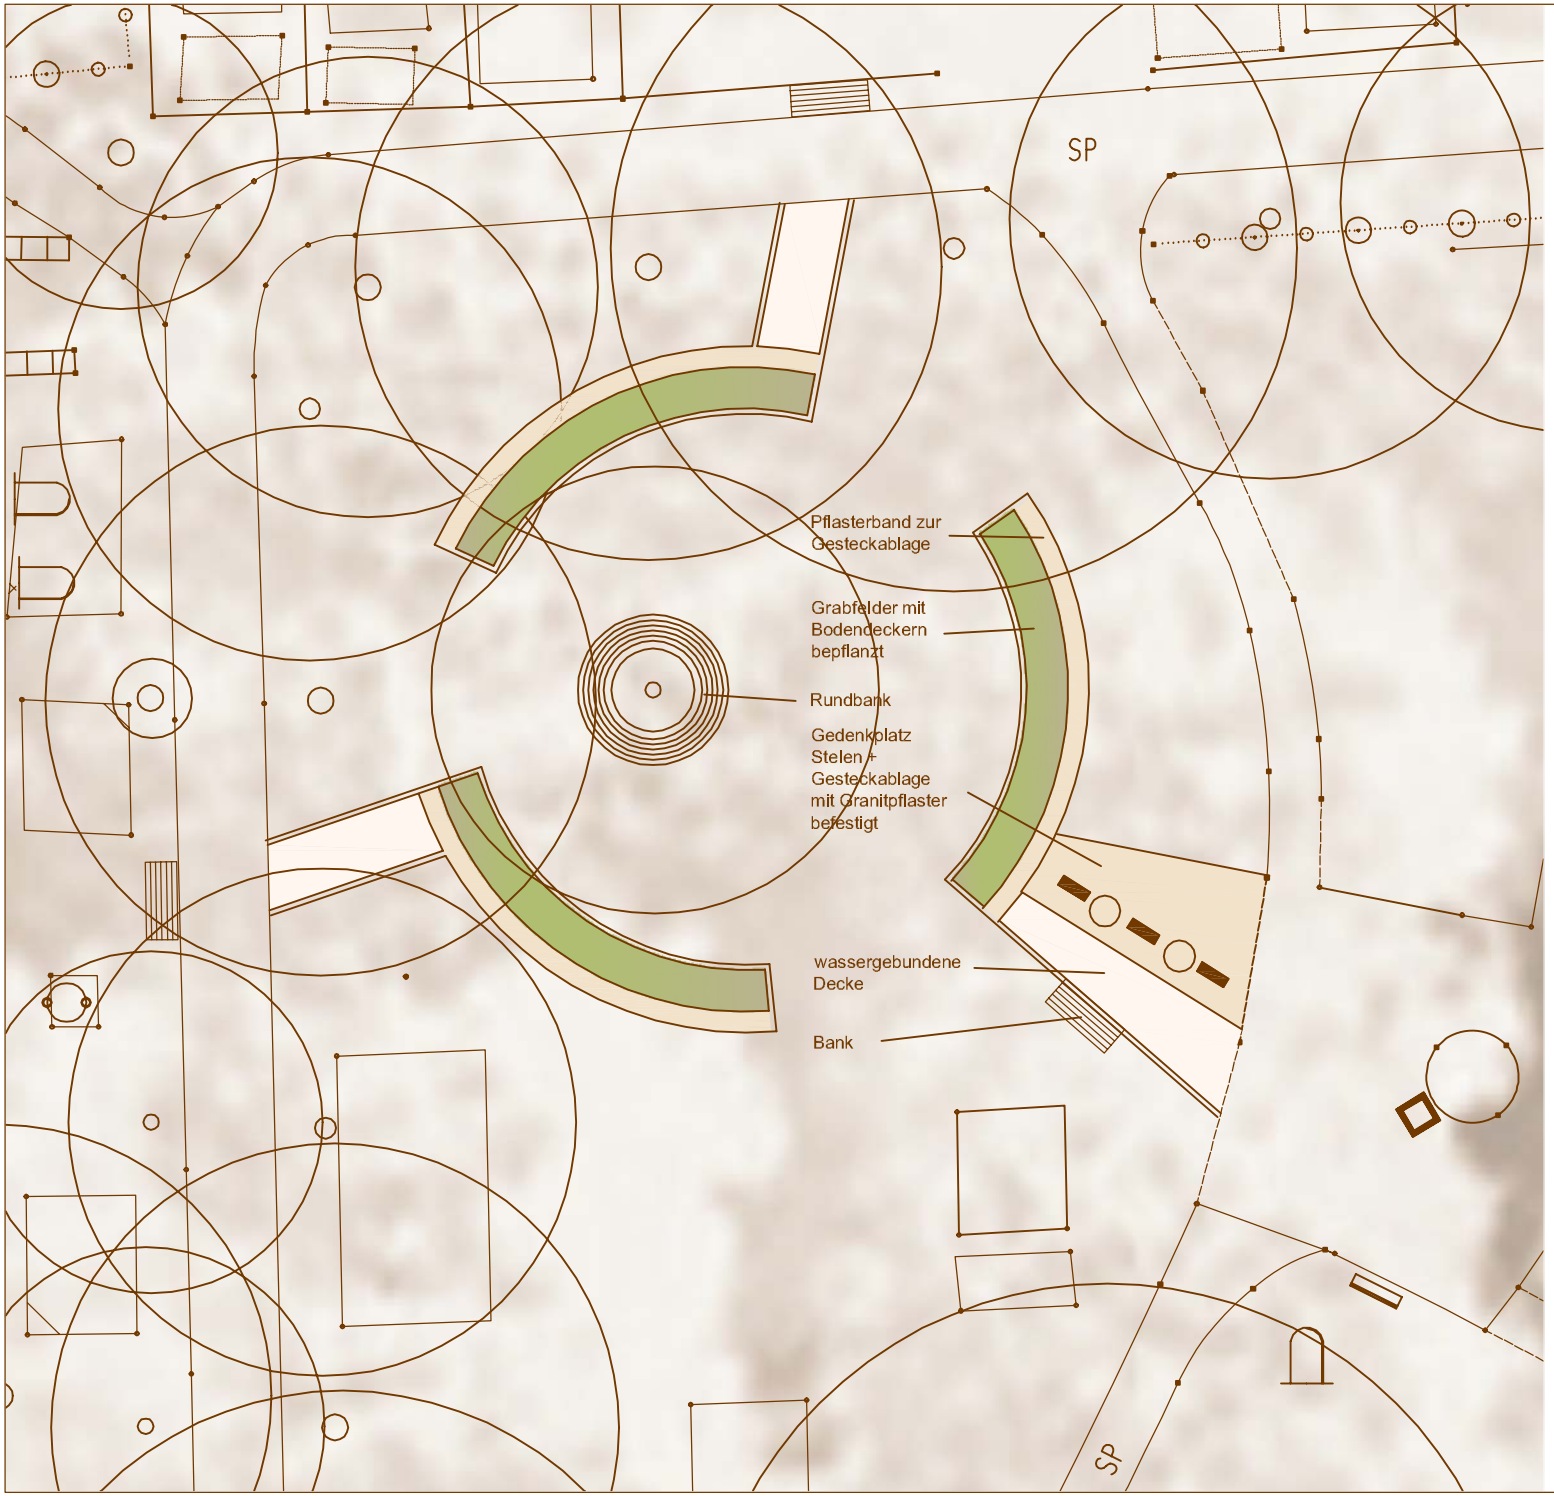

ALTER FRIEDHOF BARLEBEN

Vorentwurf V1

LEGENDE

UNTERSUCHUNGSRAUM

Allgemein

- Bodendecker
- Stauden / Wechselflor
- Wassergeb. Decke
- Granitpflaster
- Bank
- Rundbank
- Stele max. 30 Namen
- Vasenhalter

N

PROJEKT	Alter Friedhof Barleben
VORHABENTRÄGER	Gemeinde Barleben
AUFTRAGNEHMER	Planungsbüro Freiraum Susan Krüger, Dipl. Ing. (FH) Rostocker Straße 8 39124 Magdeburg
ZEICHNUNG	Vorentwurf Variante 1
ZEICHNUNGS – NR.	3

Projekt – Nr.	1101	gezeichnet: Datum:	Krüger 01.05.2011	geprüft: Datum:	Krüger 01.05.2011
Status		Höhensystem: Lagebezug:		Maßstab:	1 :100