




Ansicht Westen - Haupteingang

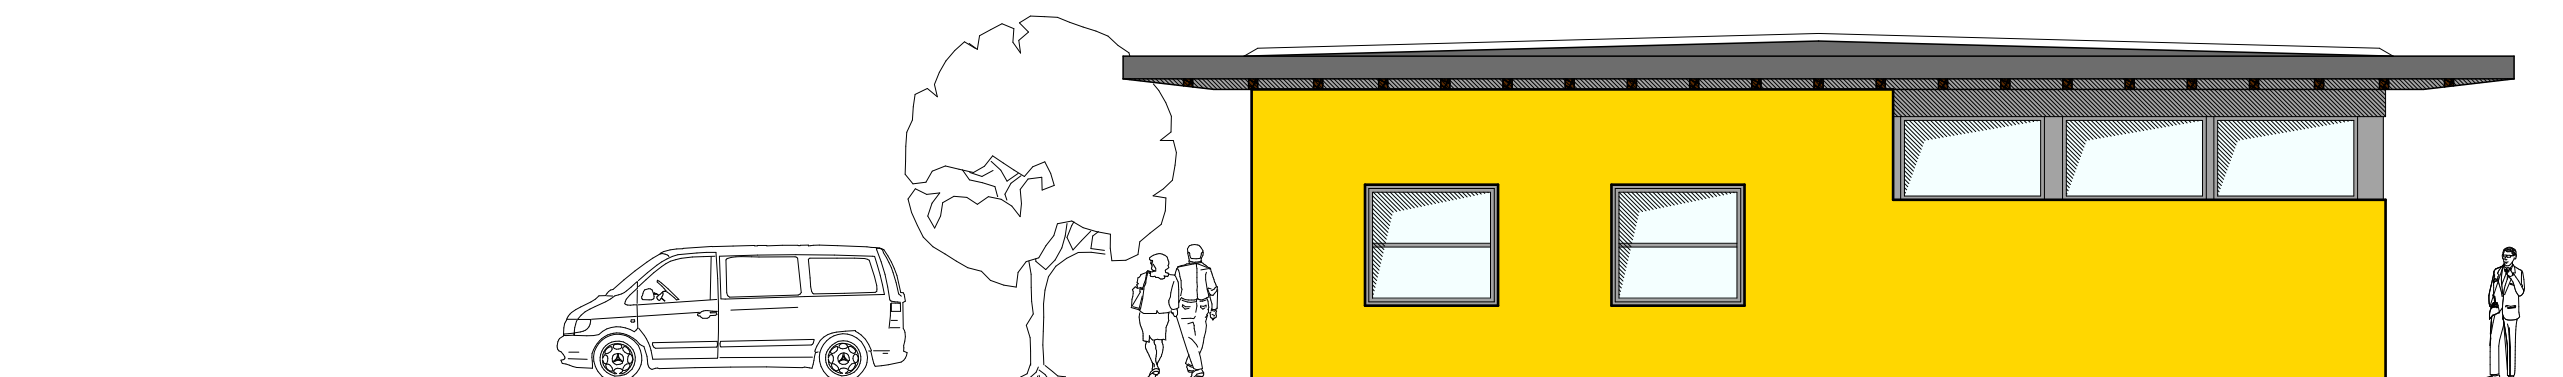

Ansicht Norden

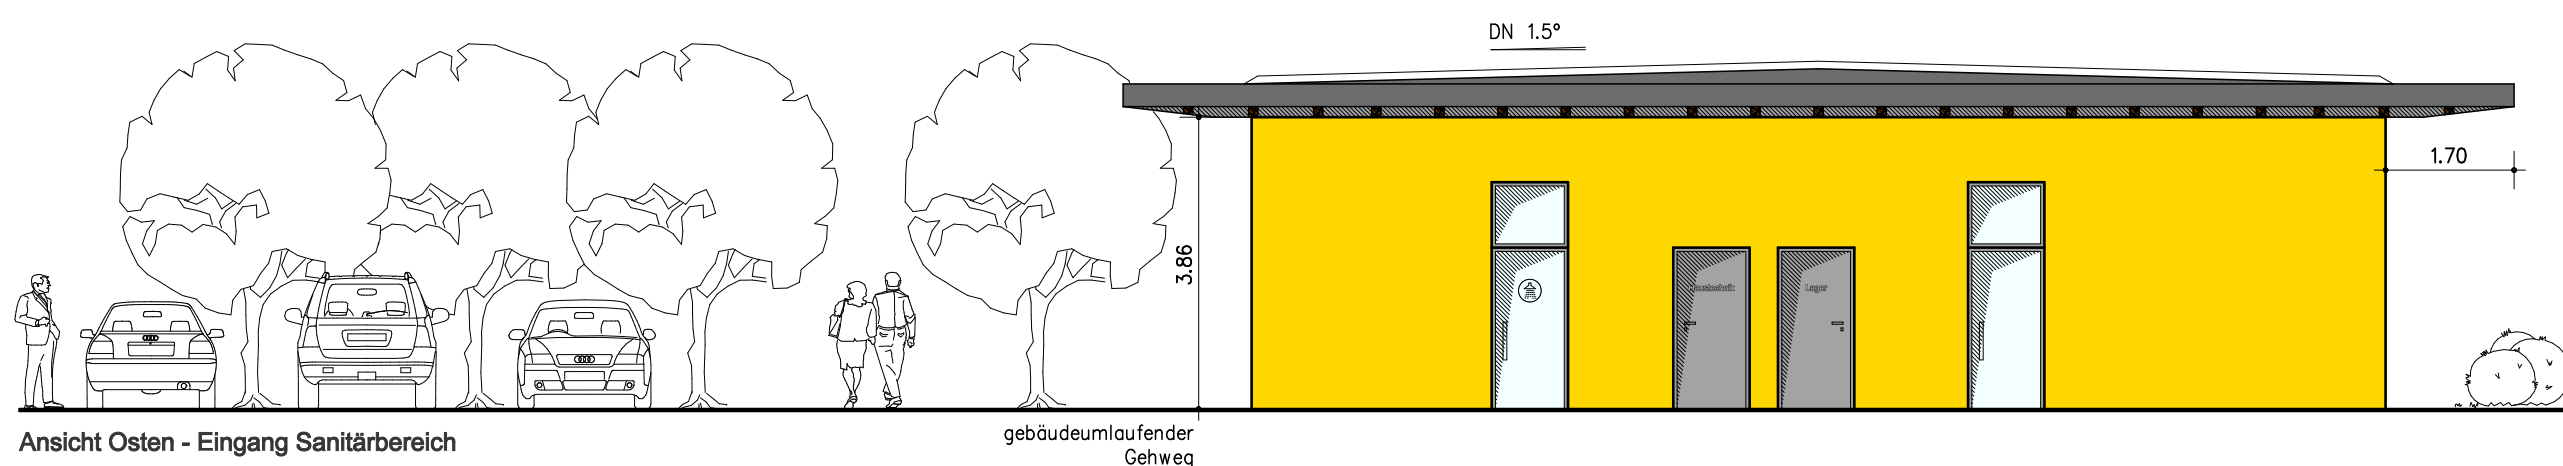

Ansicht Osten - Eingang Sanitärbereich

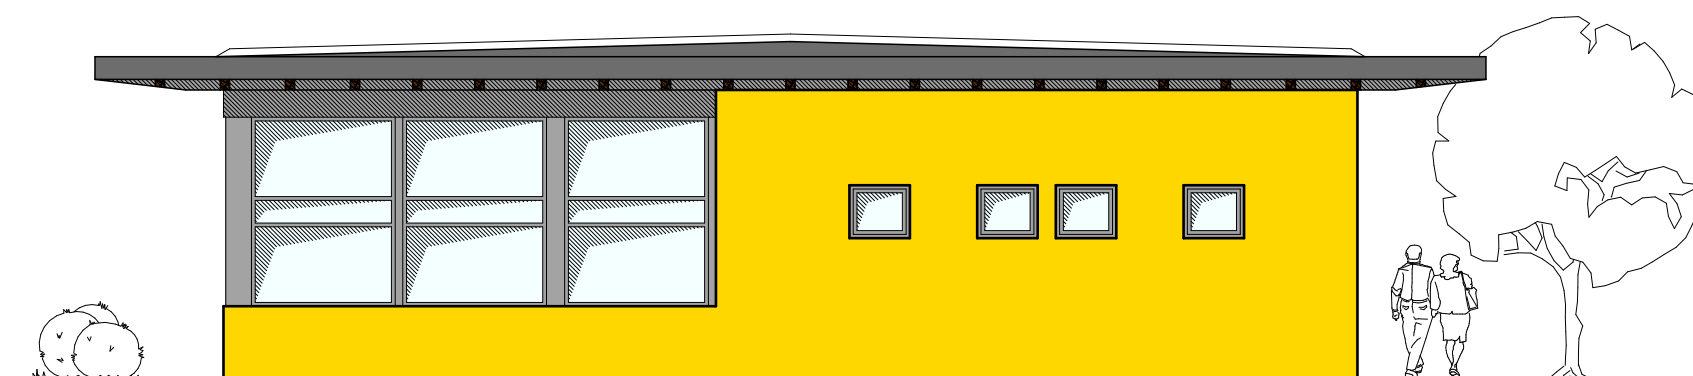

Ansicht Süden

Bauherr:		Gemeinde Barleben - Ernst-Thälmann-Str. 22 - 39179 Barleben			
 MASTERPLAN Architekten Heine + Pietzsch PartG Adelheidsring 15 39108 Magdeburg Telefon: 0391 - 25 89 245 Fax: 0391 - 40 05 193 masterplan-architekten@gmx.de	Objekt:		Informationszentrum zum Naherholungs- gebiet Jersleber See		Blatt-Nr.: 10
	Planungsphase:		Bauantrag		
	Darstellung:		Ansichten		Maßstab: 1:100
	Planer / Datum		Bauherr / Datum		