
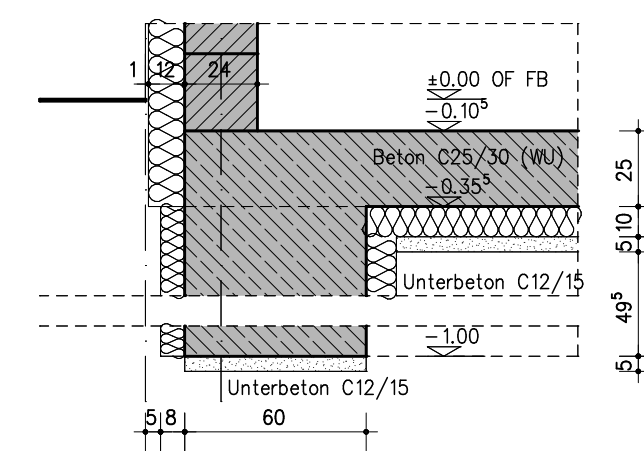
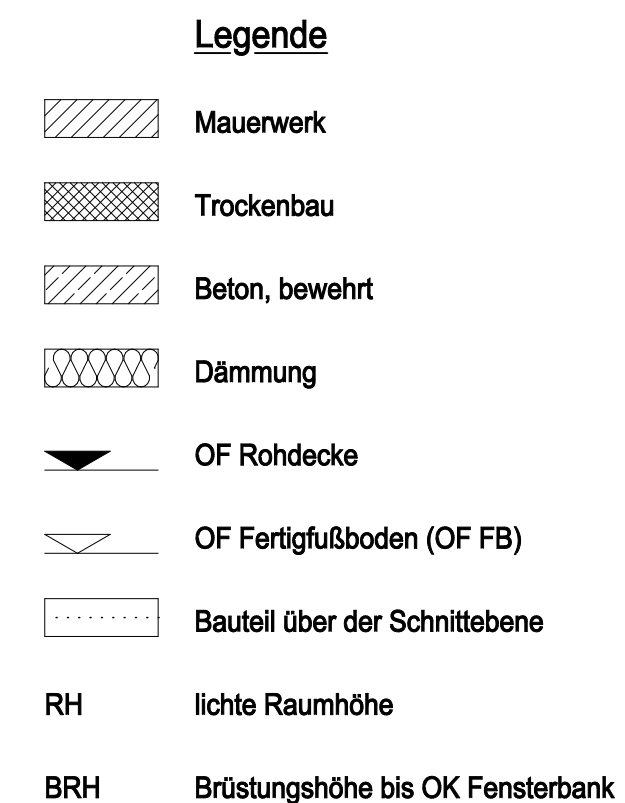


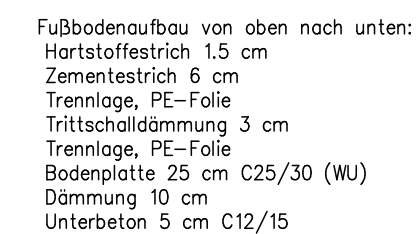

Fundament M 1:25

Bauherr: Gemeinde Barleben - Ernst-Thälmann-Str. 22 - 39179 Barleben		
 MASTERPLAN Architekten Heine + Pletzsch PartG Adelheidring 15 39108 Magdeburg Telefon: 0391 - 25 89 245 Fax: 0391 - 40 05 193 masterplan-architekten@gmx.de	Objekt: Informationszentrum zum Naherholungs- gebiet Jersleber See	Blatt-Nr.: 11
	Planungsphase: Bauantrag	
	Darstellung: Schnitte A-A und B-B	Maßstab: 1:100
Planer / Datum	Bauherr / Datum	Stand: 28.06.2011