REGELQUERSCHNITT A-A
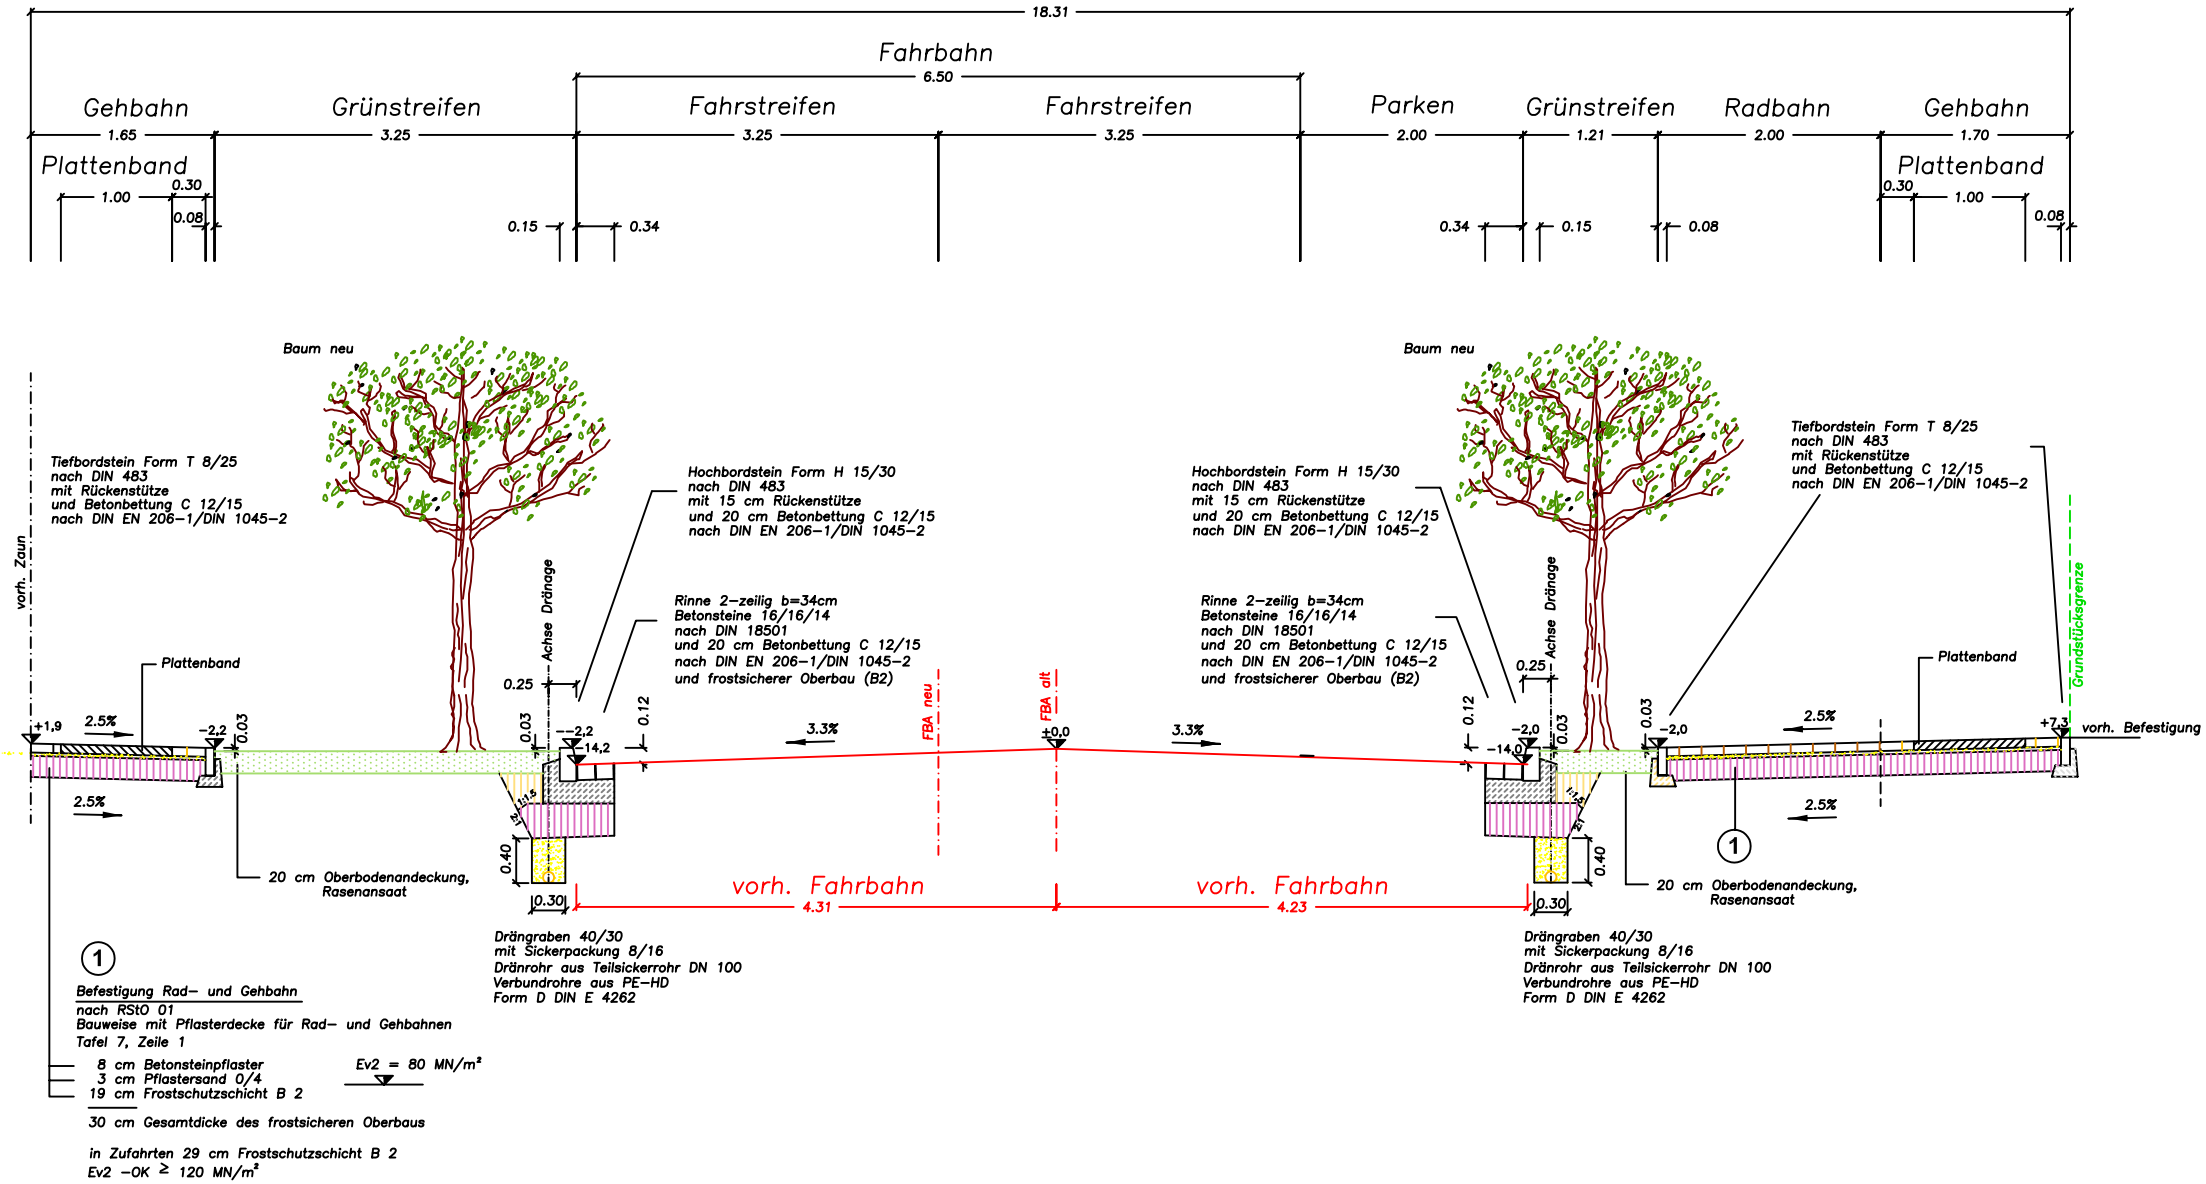
dargestellte Station 1 + 234
Variante 2 - Baumneupflanzung