Lageplan Neubau M1:100

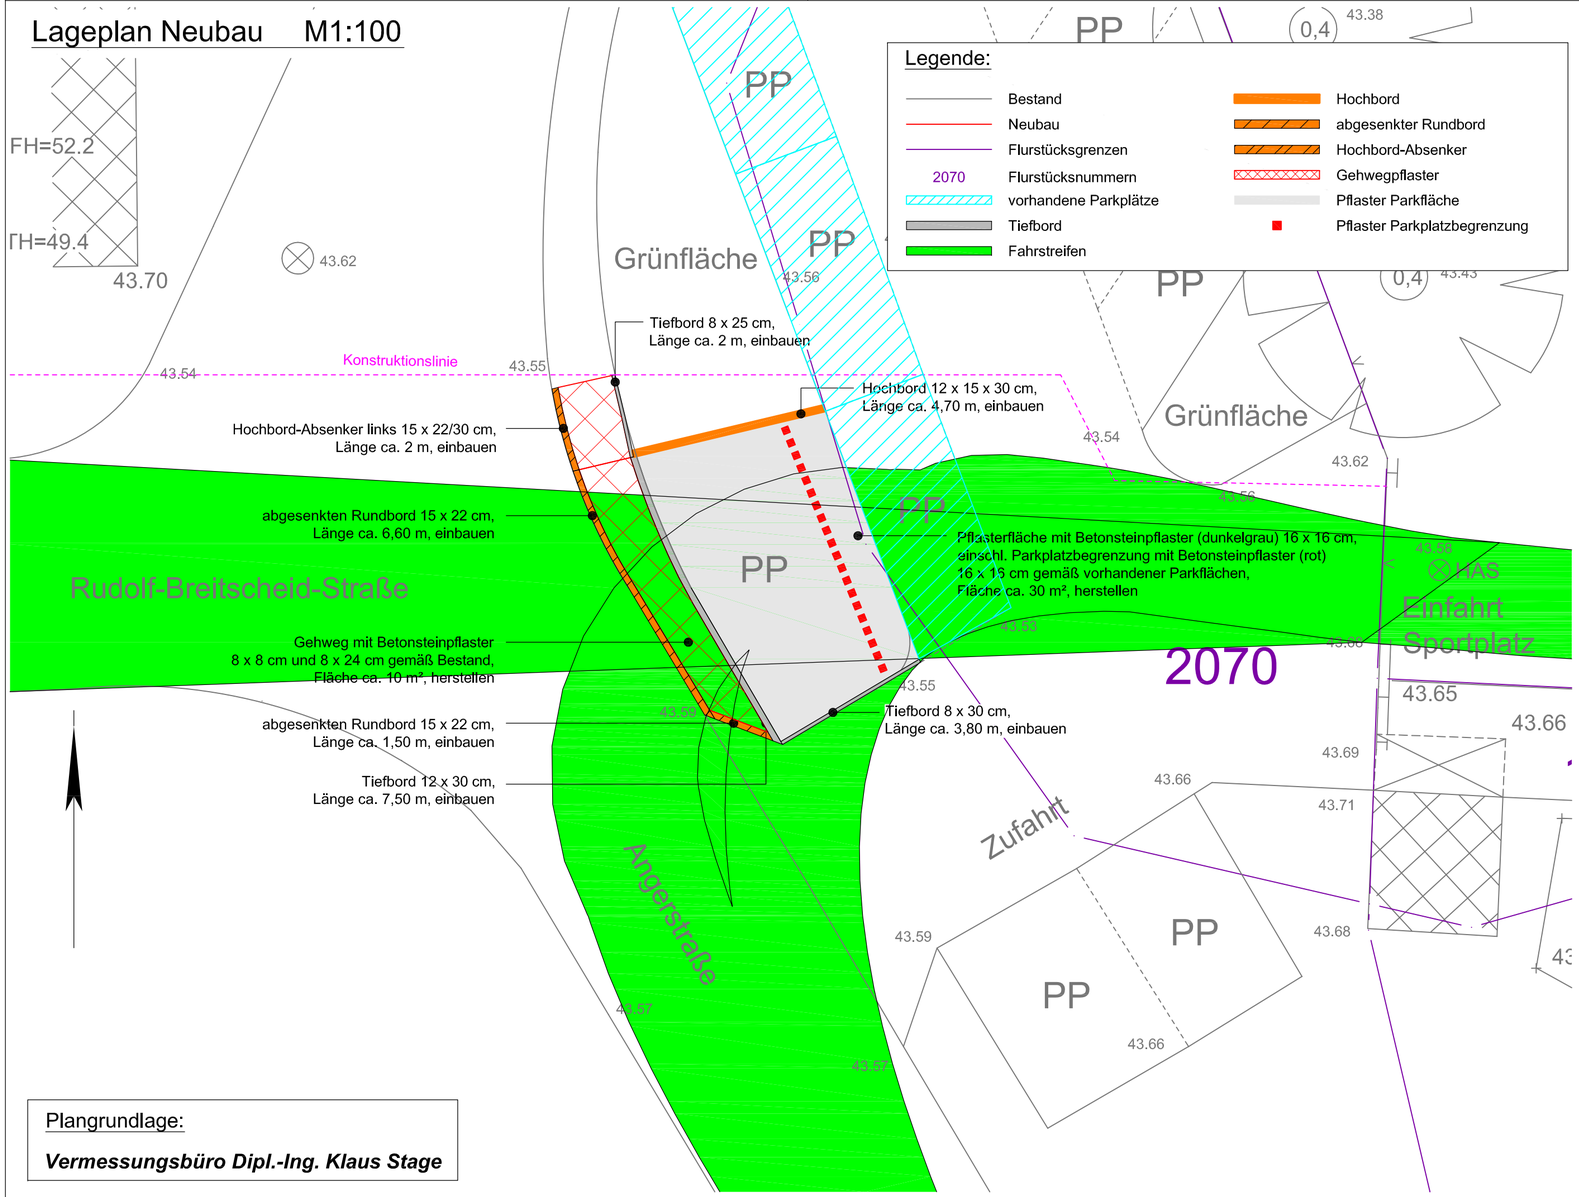

Plangrundlage:

Vermessungsbüro Dipl.-Ing. Klaus Stage

S:\01_Projekte\2517-382-Zuwegung zum Sportplatz Barleben\003 Entwurfsplanung\04 Pläne\02 Lageplan

590 x 297

Planübersicht:

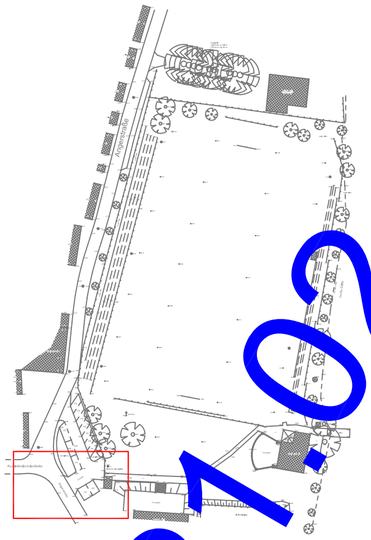

Stand 21.02.12

Index	Art der Änderung bzw. Ergänzung	Datum	Name

Planverfasser:

SGW Magdeburg

SGW-Ingenieurgesellschaft für Verkehrsplanung und Bauüberwachung Magdeburg mbH
Leipziger Chaussee 31
39120 Magdeburg

E-Mail: info@sgw-magdeburg.de
Web: www.sgw-magdeburg.de

Tel.: 0391/50 [illegible]186
Fax: 0391/50 [illegible]186

Magdeburg, 21.02.2012 .....

Plannummer:	LP 01	
Blattnummer:	01/01	
Auftragsnummer:	2517-382	
	Datum	Name
Bearbeitet	21.02.2012	N. Steffens
Gezeichnet	21.02.2012	N. Steffens
Geprüft	21.02.2012	T. Steffens

Bauherr:

Gemeinde Barleben
Ernst-Thälmann-Straße 22
39179 Barleben

Planung im Auftrag:

Planart: **Entwurfsplanung**

Maßstab: **1:100**

Bauvorhaben: **Zuwegung zum Sportplatz Barleben**

Planbezeichnung: **Lageplan**

Höhensystem: NHN 1992