

Einfriedung - Bestand / Ergänzung

Tor - aus Bestand

Einfriedung

Begrünung


Einfriedung

Tür

Einfriedung

Bruchsteinmauer - wie bisher

Tor/ Tür aus Bestand

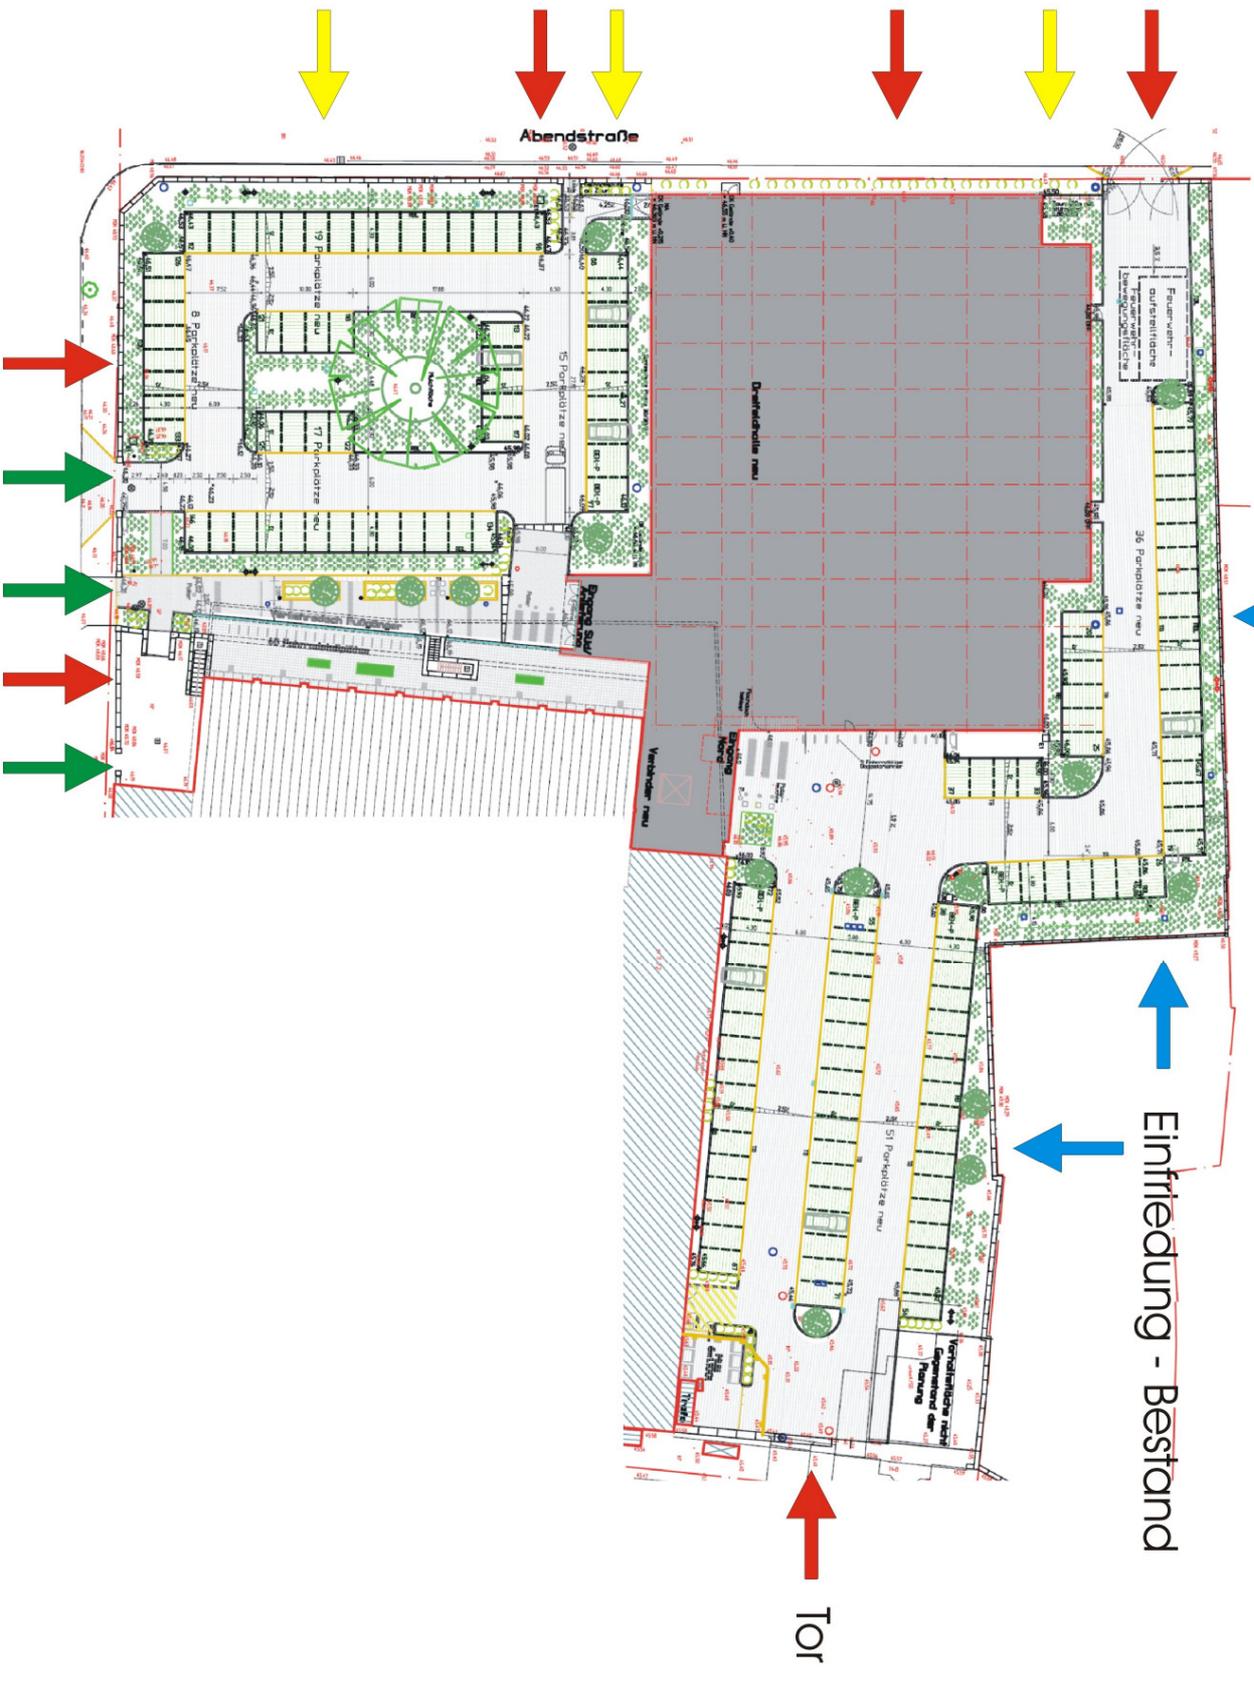

Einfriedung - Bestand

Tor

Gemeinde Barleben - Studie zur Errichtung der Einfriedung neue Mittellandhalle