



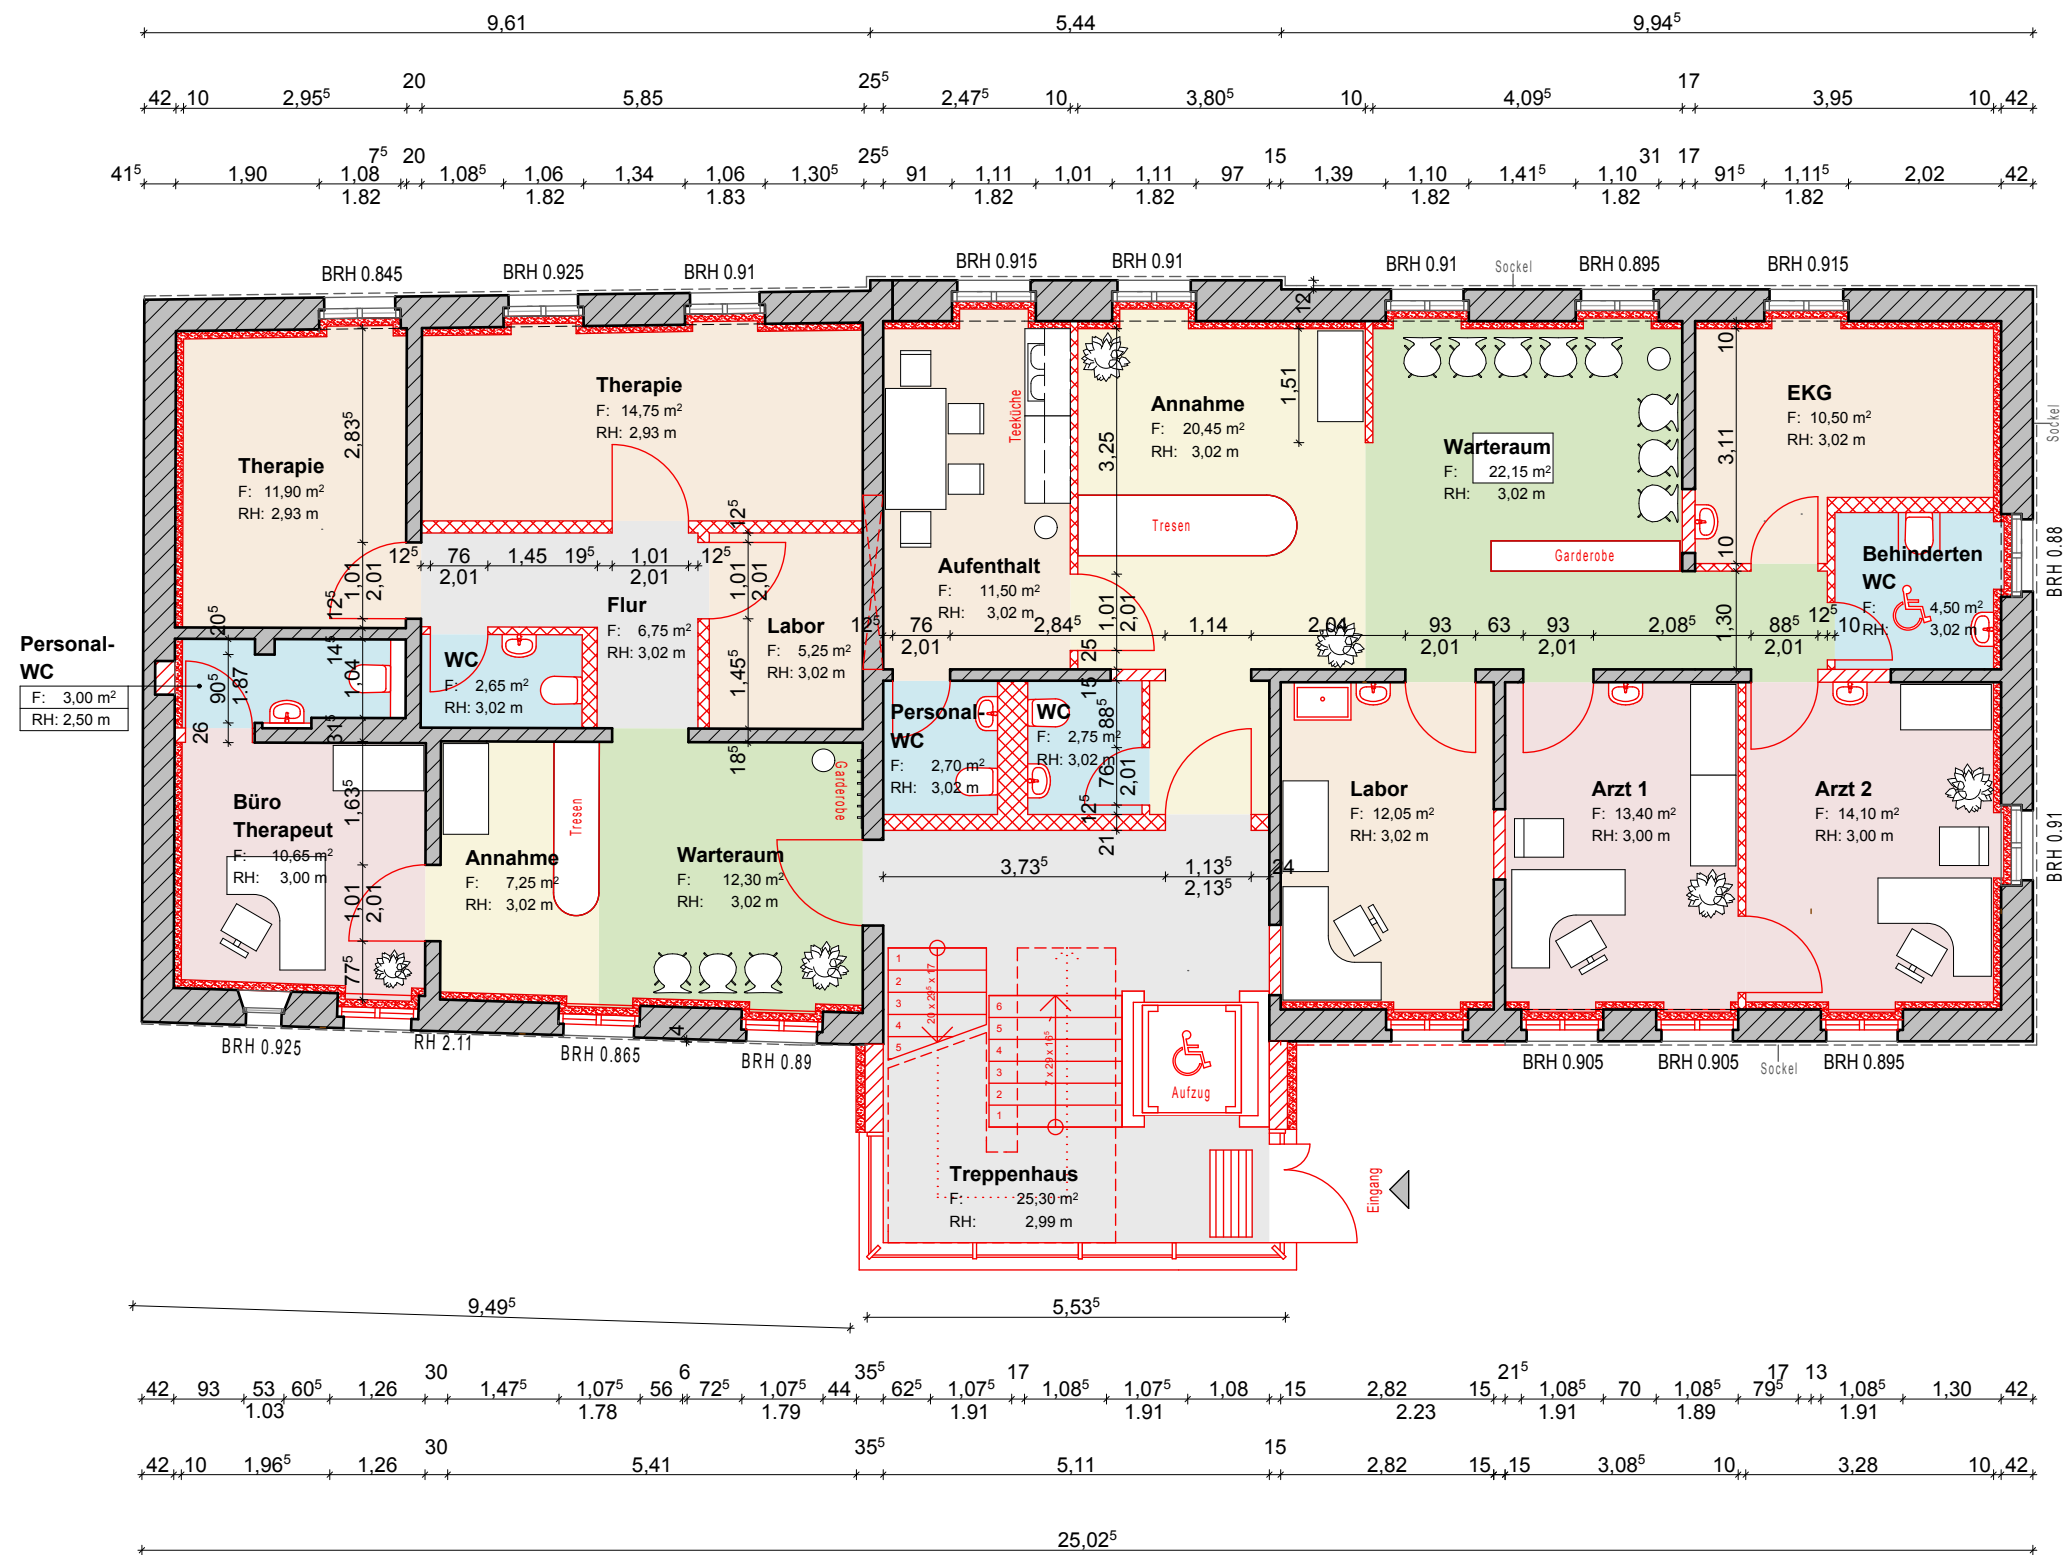

N

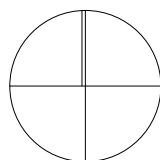

#### LEGENDE:

- Bestand
- Neubau Mauerwerk
- Neubau Trockenbau
- Neubau Dämmung

|               |   |            |            |                    |
|---------------|---|------------|------------|--------------------|
|               | <b>König</b><br>Architektur- und Ingenieurbüro<br>39179 Barleben, Steinfeldstr. 3<br>Telefon: 039203-83130 Fax: 039203-83131<br>e-mail: koenig-barleben@t-online.de |            |            |                    |
| AUFTRAGGEBER: | <b>Gemeinde Barleben</b><br>Bereich Eigenbetriebe<br>Ernst - Thälmann - Straße 22<br>39179 Barleben                                                                 |            |            |                    |
| OBJEKT:       | Umbau und Sanierung für Arzt- und Gewerberäume<br>Rudolf-Breitscheid-Str. 34, 39179 Barleben                                                                        |            |            |                    |
| DARSTELLUNG:  | <b>Grundriss Erdgeschoss Variante Aufzug</b>   |            |            |                    |
| MASSTAB:      | 1:100   | BLATT-GR.: | A 1        | GEZEICHNET: Sontag |
| BLATT-NR.:    | 1   | DATUM:     | 11.09.2012 | BEARBEITER: Sontag |