
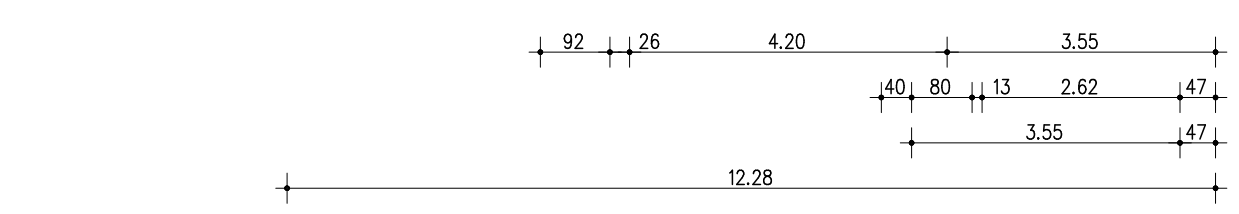


Raum-Bezeichnung KG	Fläche in m ²
Treppenhaus Keller	3.32
Lager 1	11.60
Lager 2	12.31
Kammer	1.09
Flur	2.43
Hausanschlussraum	3.32
Heizraum	10.31
Summe:	44.38

Legende:

- Wand, Mauerwerk oder Trockenbau
- Fliesenbelag
- Holzdielen
- S 47 Schwelle / Stufe 47 cm
- Treppenhaus
- Lager (Kohlen)
- Hausanschlussraum/ Heizraum
- Flur

Gebäude nicht komplett unterkellert!
Nur unterkellertes Bereich zugänglich für Aufmaß!

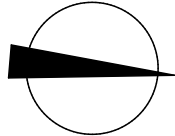

Achtung!

Maßketten ohne Vermaßung der Perimeterdämmung (7.5cm)
Im Sockelbereich bis 1m unter Gelände
6cm Perimeterdämmung und 1.5cm Putz

Bauherr: Gemeinde Barleben - Ernst-Thälmann-Str. 22 - 39179 Barleben		
MASTERPLAN Architekten Heine + Pietzsch PartG Adelheidring 15 39108 Magdeburg Telefon: 0391 - 25 89 245 Fax: 0391 - 40 05 193 kontakt@masterplan-architekten.com	Objekt: Schaubäckerei und Bäckereimuseum Breiteweg 154, 39179 Barleben	Blatt-Nr.: 06.1
	Planungsphase: Genehmigungsplanung	Maßstab: 1:100
Darstellung: Kellergeschoss - Raumprogramm	Planer/ Datum Bauherr/ Datum	Stand: 15.05.2013