


# Schnitt A - A

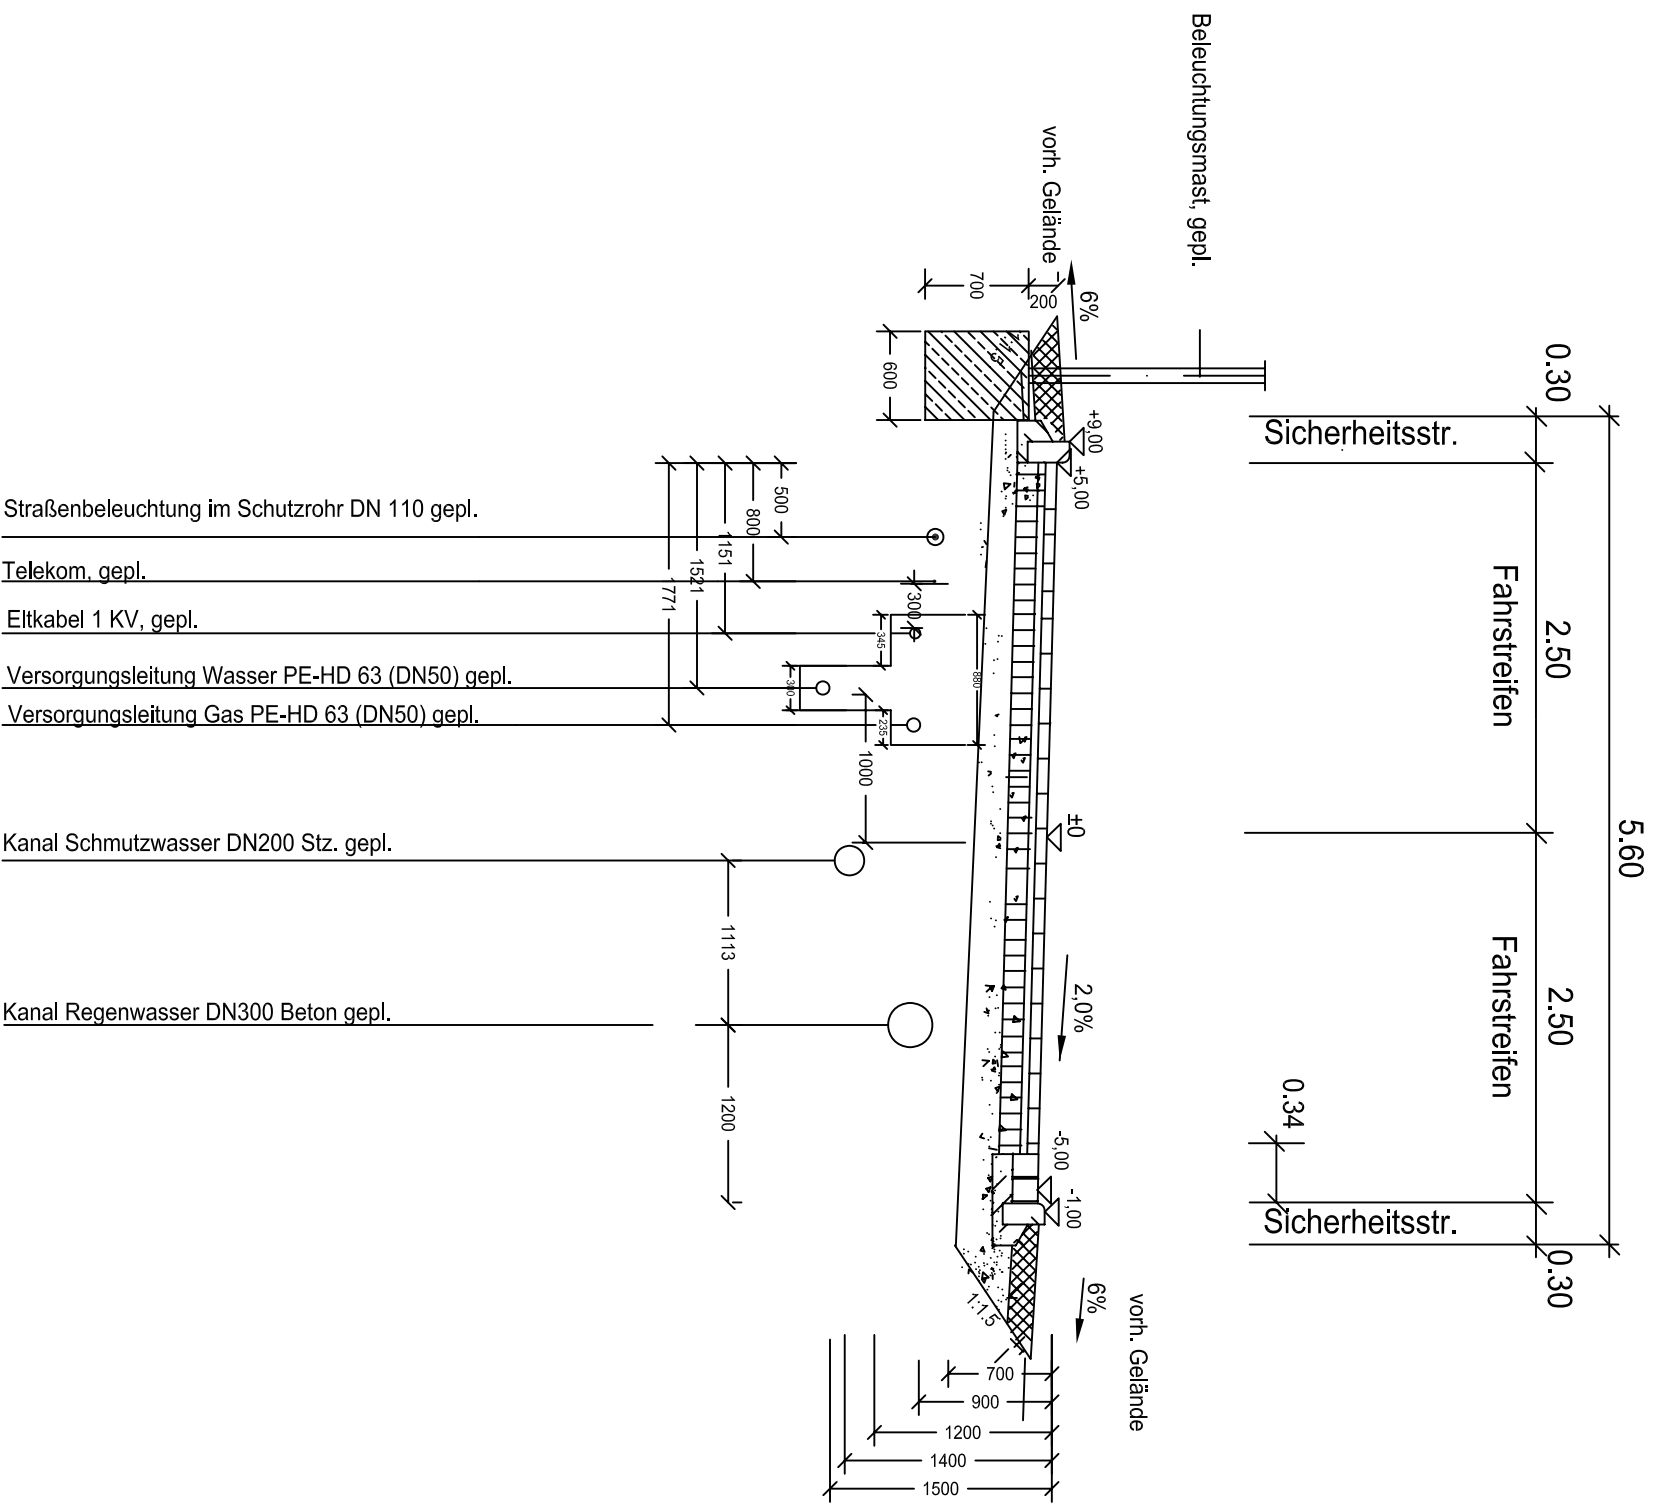

Straßenbeleuchtung im Schutzrohr DN 110 gepl.

Telekom. gepl.

Eltkabel 1 KV, gepl.

Versorgungsleitung Wasser PE-HD 63 (DN50) gepl.

Versorgungsleitung Gas PE-HD 63 (DN50) gepl.

Kanal Schmutzwasser DN200 Stz. gepl.

Kanal Regenwasser DN300 Beton gepl.

Höhenangaben in mNHN      Lagestatus 150

Datum	Name	Art der Änderung	Index

Entwurfsbearbeitung:  
CEM Projektmanagement GmbH  
Hohe Wiese 30  
39110 Magdeburg  
Telefon: 0391 5975112 Fax: 0391 5975113

**Ausführungsplanung**  
**Bebauungsgebiet Ebindorf**  
**Neue Torstrasse**

Versorgungsleitungen

Regelquerschnitt A-A	Unterlage: 13.4	Datum	Name
	Blatt-Nr.: 2		
Maßstab: 1:50	Dateiname: rq-ap.dwg	Gezeichnet: 29.05.2013	Timme
		Geprüft:	
		Projekt-Nr.: Ebindorf-04/13	