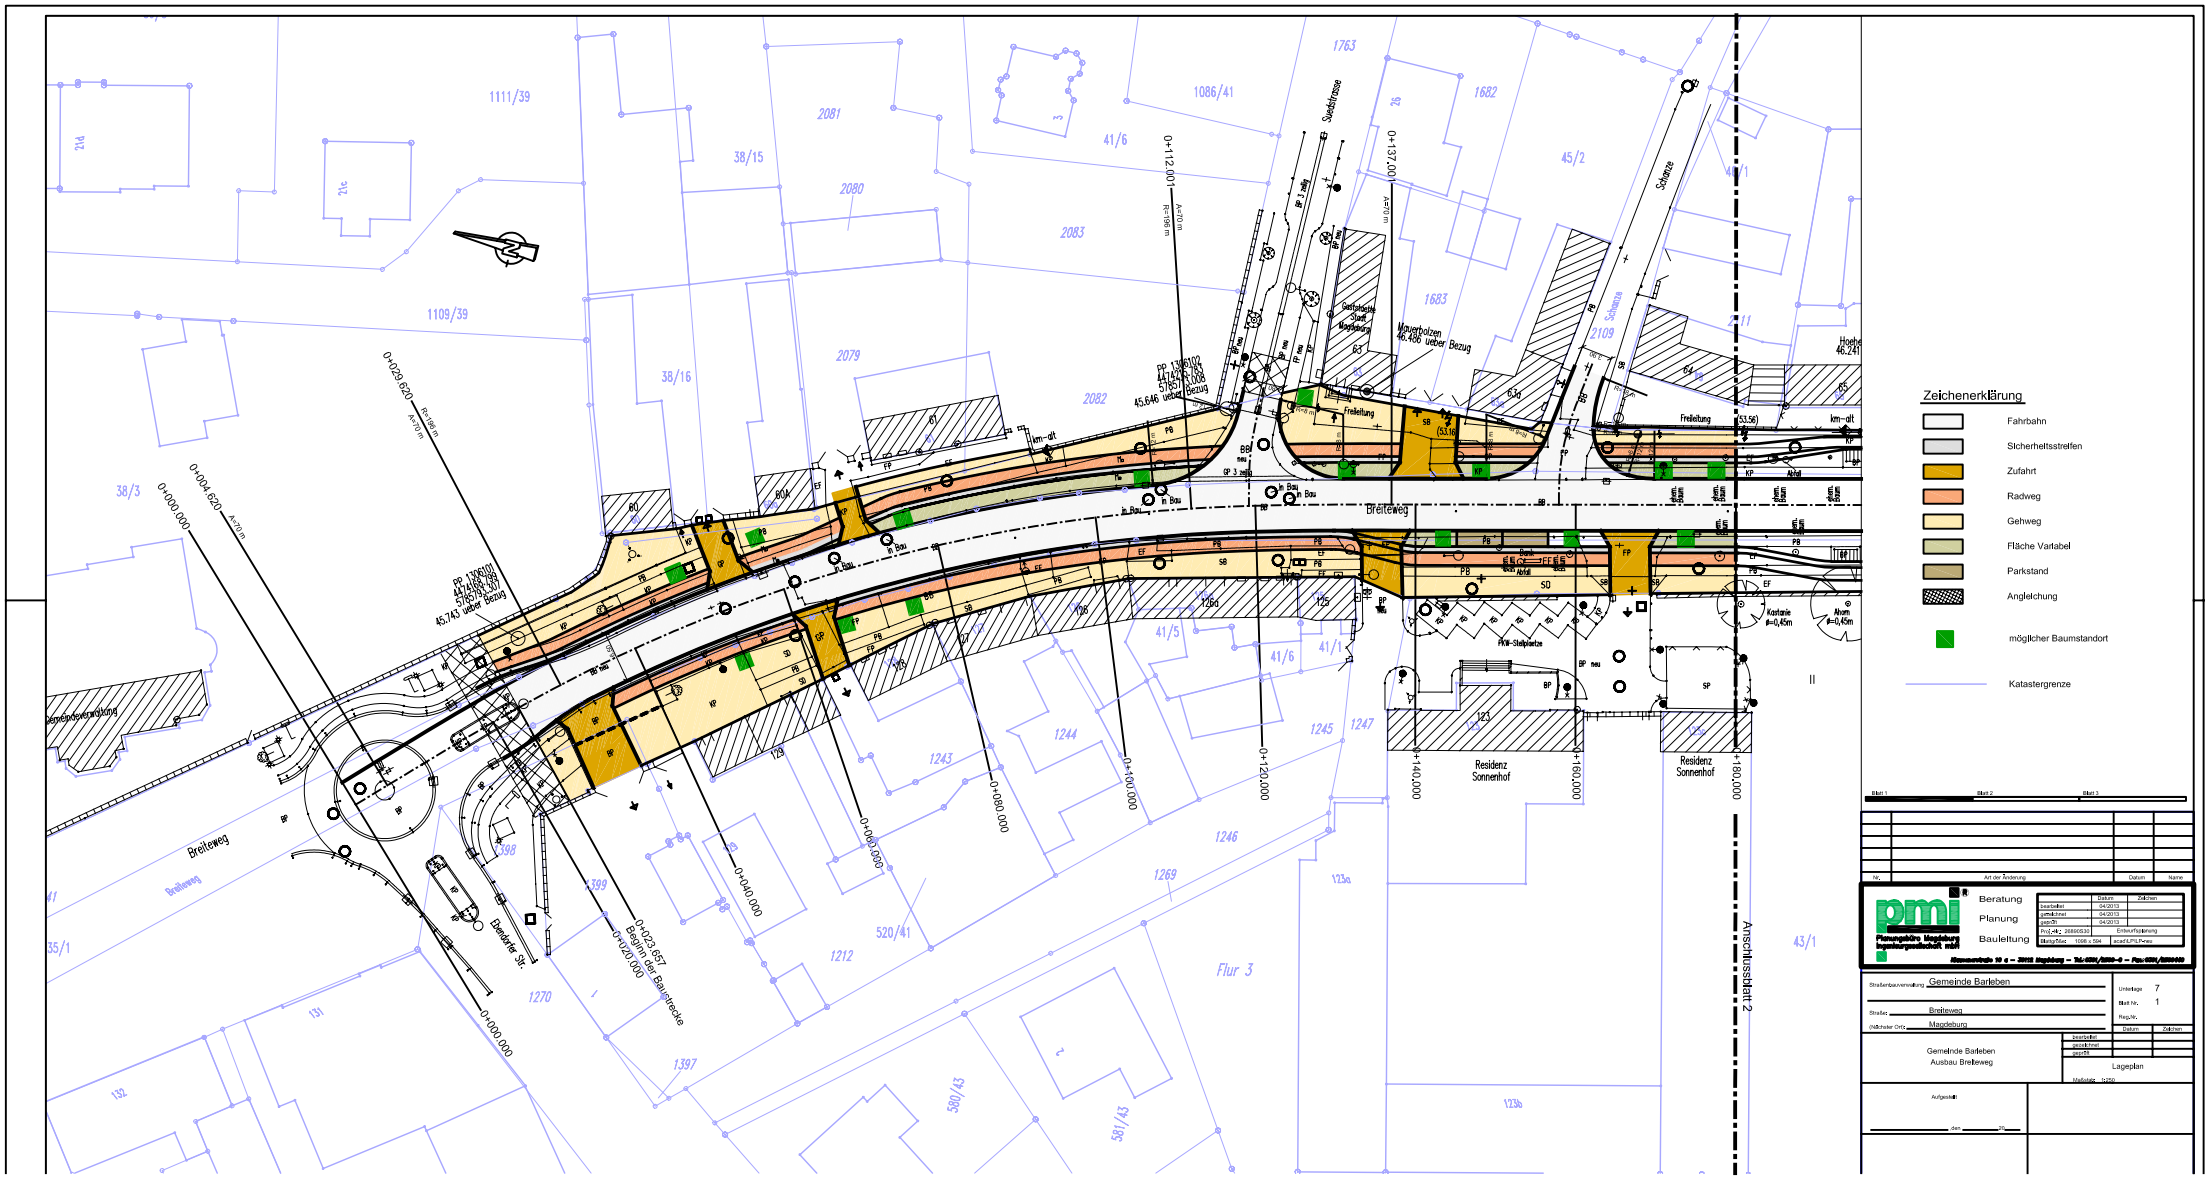
Zeichenerklärung
Fahrbahn
Sicherheitsstreifen
Zufahrt
Radweg
Gehweg
Fläche Vorfabel
Parkstand
Anglelchung
möglicher Baumstandort
Katastergrenze
Breiteweg
Residenz Sonnenhof
Anschlussblatt 2
Flur 3
Gemeinde Barleben
Ausbau Breiteweg
Lageplan
Beratung
Planung
Bauleitung