

Nordansicht - Innenhof

Westansicht - zur Spielfläche




Sockel - Putz Farbton B
 Fenster-/ Türelement Farbton 2
 Fassade - Putz Farbton A
 Fassade - Putz Farbton C
 Fenster-/ Türelement Farbton 1
 Sturz / Brüstung - Putz Farbton B

Ostansicht - Straßenseite Variante 1 mit verputztem Giebel

Südansicht - Abstand Grundstücksgrenze 3m



Ostansicht - Straßenseite Variante 2 mit Bruchsteingiebel

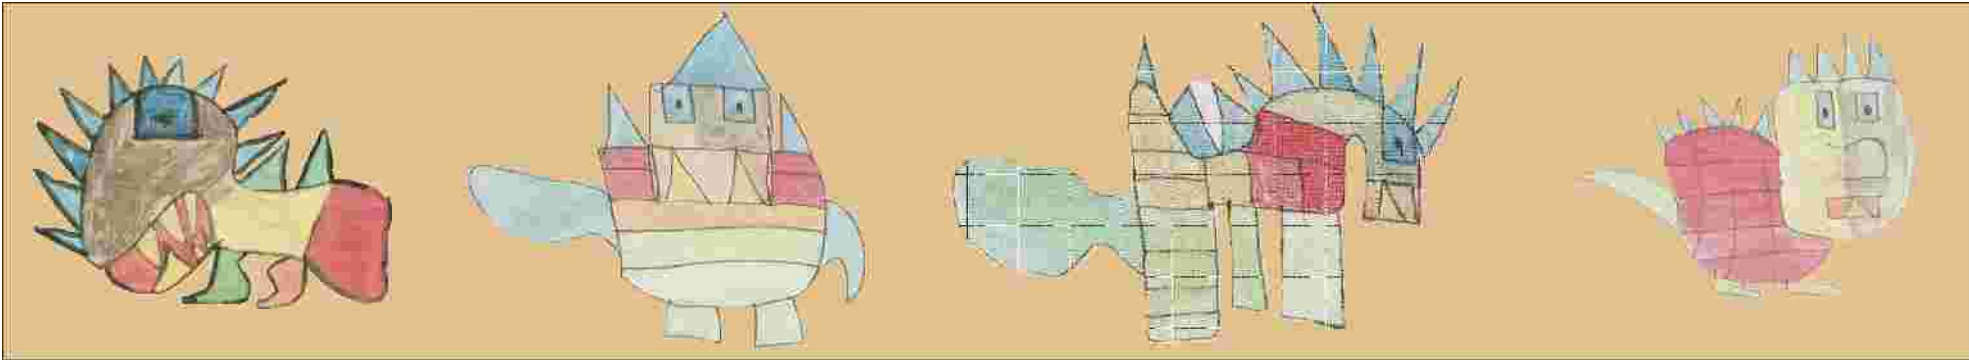

Detail - Beschützerfiguren

Hinweise:
Grundlage der erstellten Ansichten sind die vom Büro GVI übergebenen Planzeichnungen. Die Giebelansichten wurden verändert.
Veränderungen dieses Gestaltungsvorschlags erfordern vorab eine Abstimmung mit dem Entwurfsverfasser.