


SCHNITT A--A

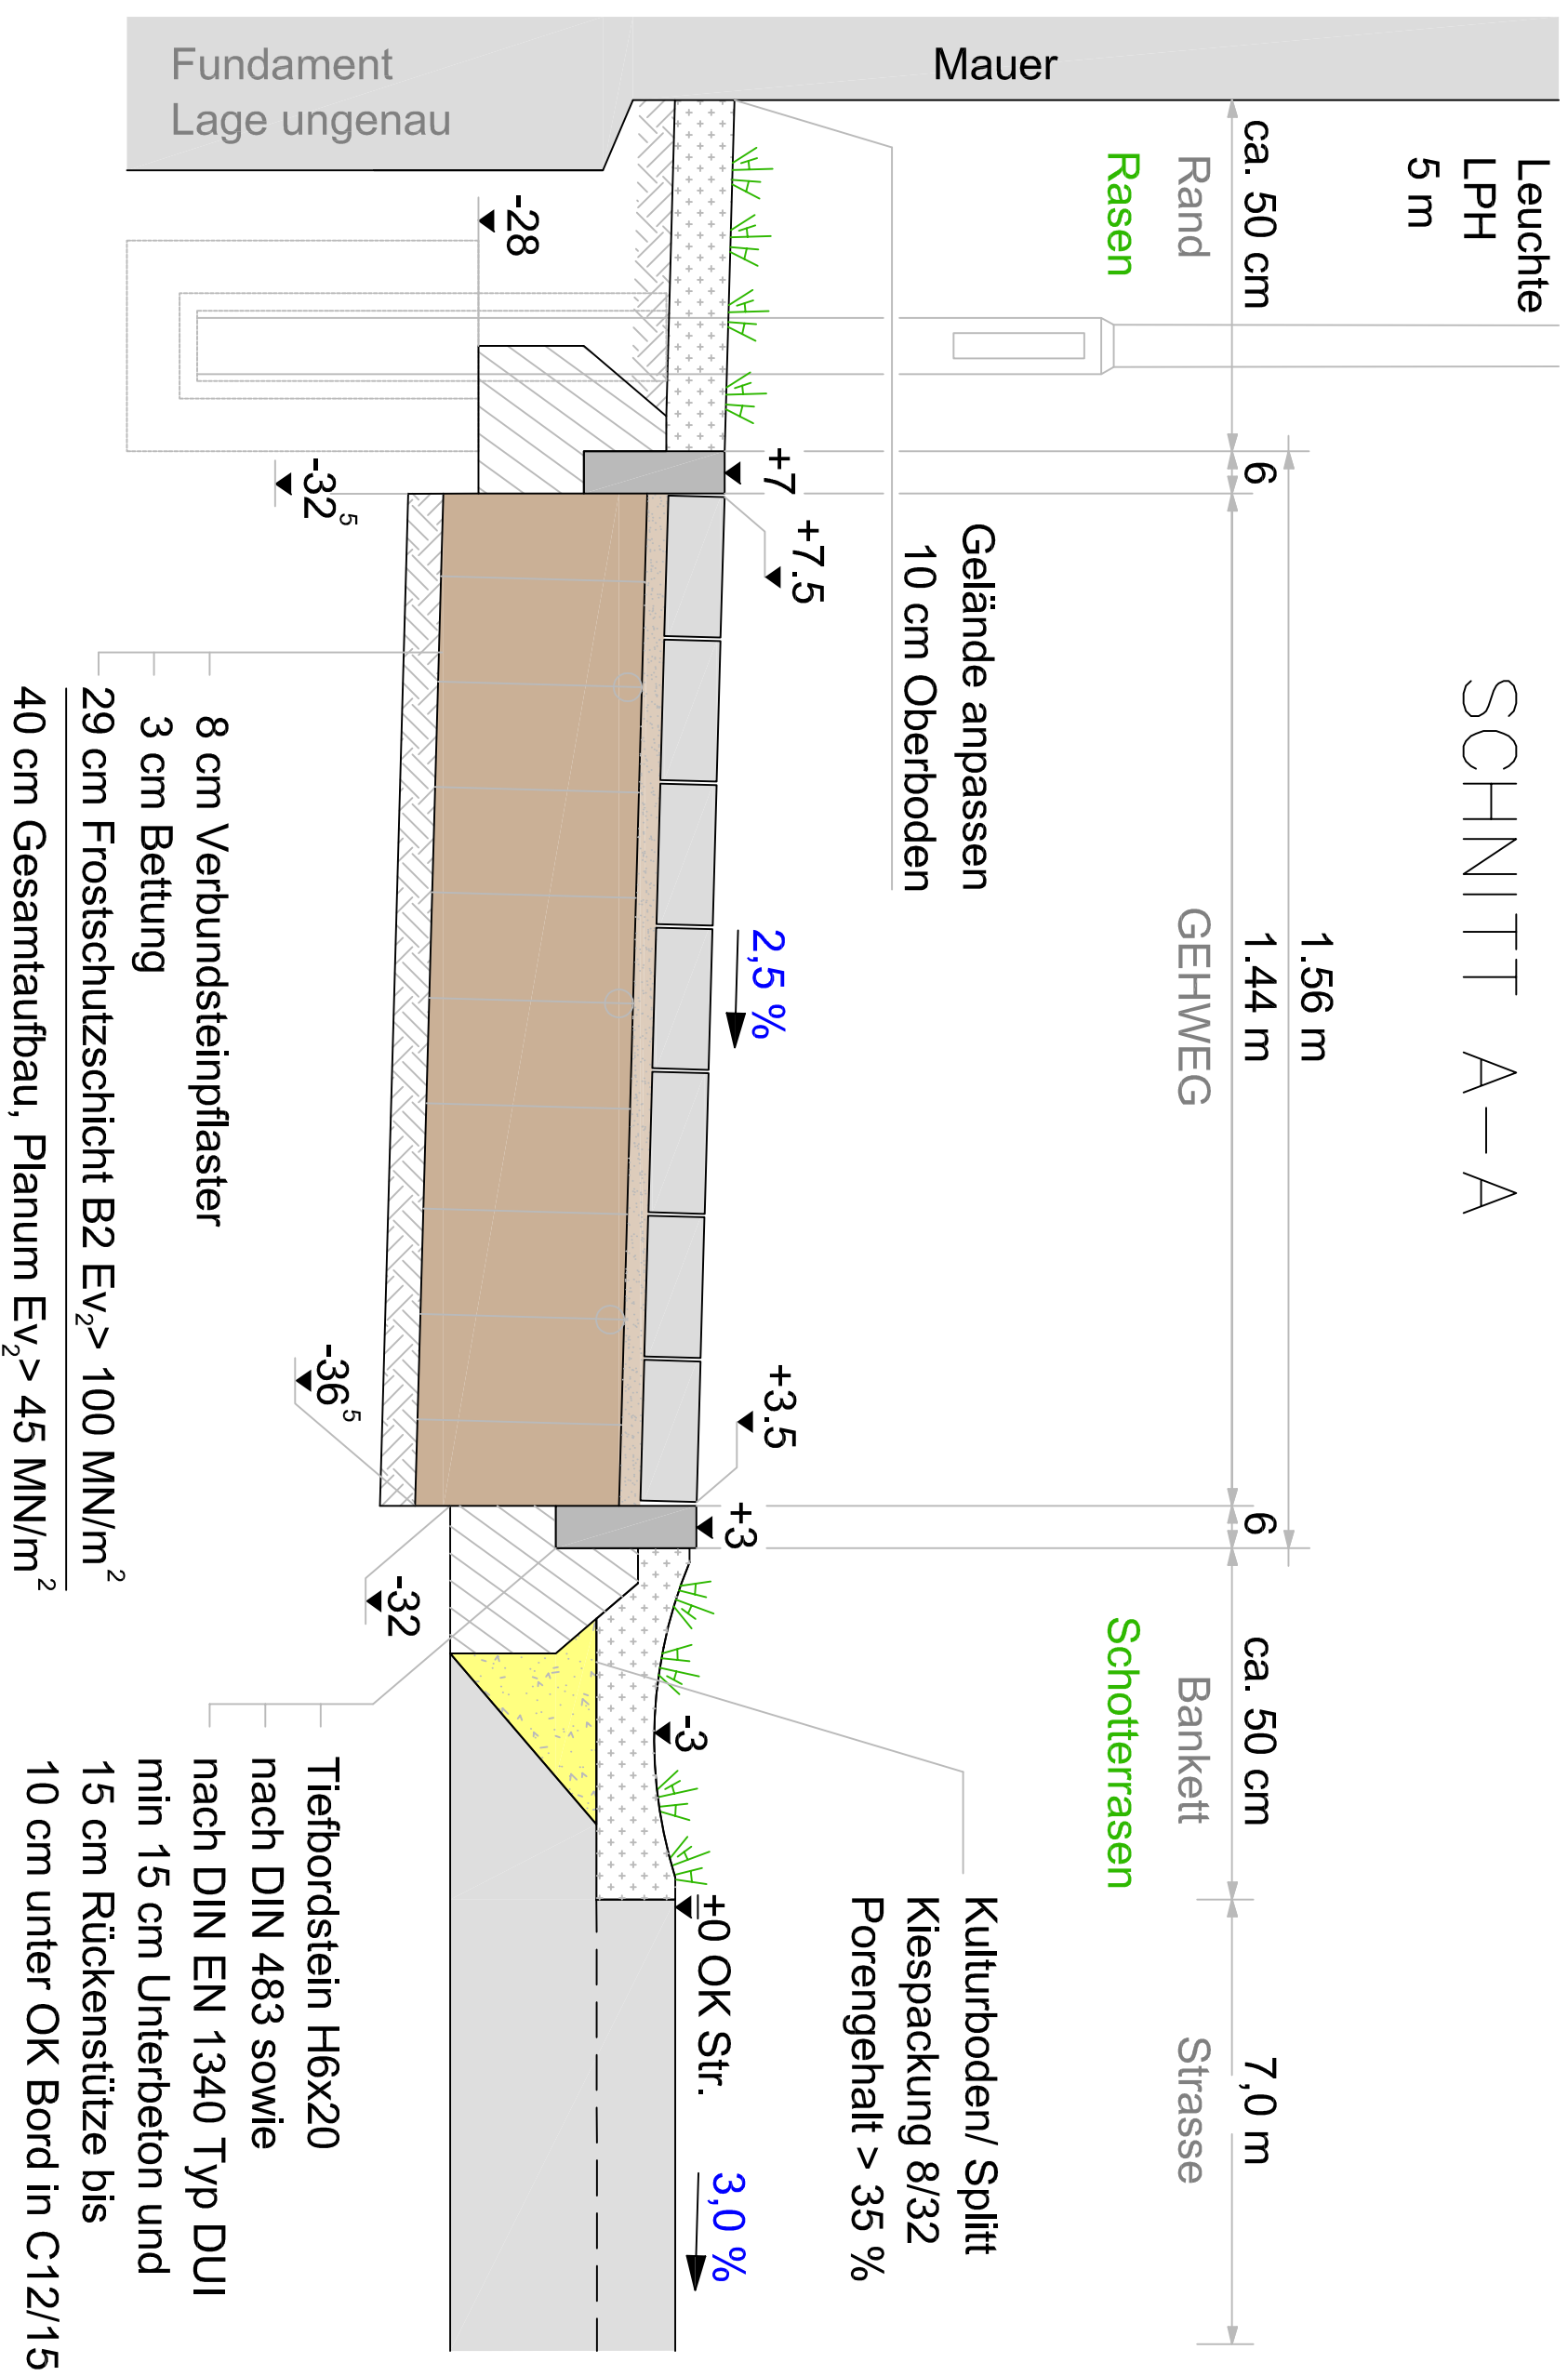

PLANUNG
LANDSCHAFTSARCHITEKTUR H. TITZ
WESTERNPLAN 23
39108 MAGDEBURG



BAUHERR
GEMEINDE BARLEBEN
ERNST- THALMANN-STR. 22
39179 BARLEBEN

VERFASSTER	TITZ
PHASE	2
DATUM	19.03.2014
FORMAT	A 3

MASSTAB
1:100

PROJEKT-NR.
2013-04

ZEICHNUNG
REGELQUERSCHNITT

ZEICHN.-NR.
2

PROJEKT
HERSTELLUNG EINES GEHWEGES
ENTLANG DER KREISSTRASSE K 1167
IN DER ORTSCHAFT MEITZENDORF