


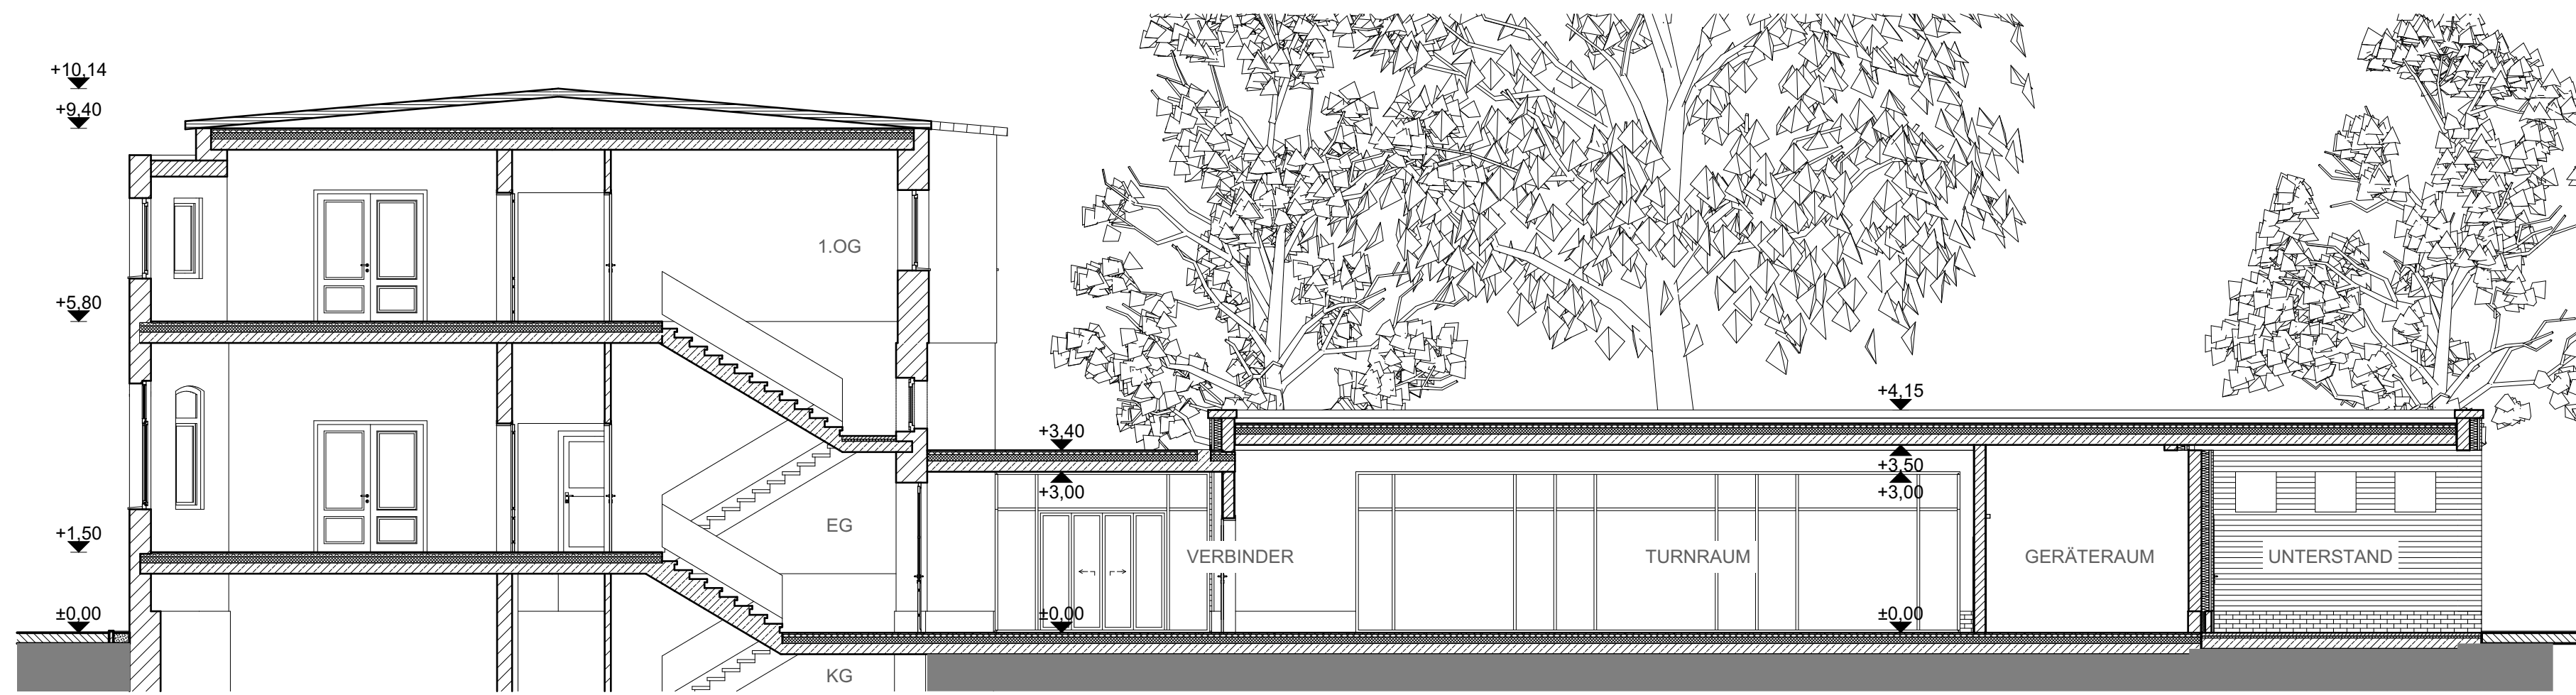


SCHNITT A-A




SÜDANSICHT



NORDANSICHT

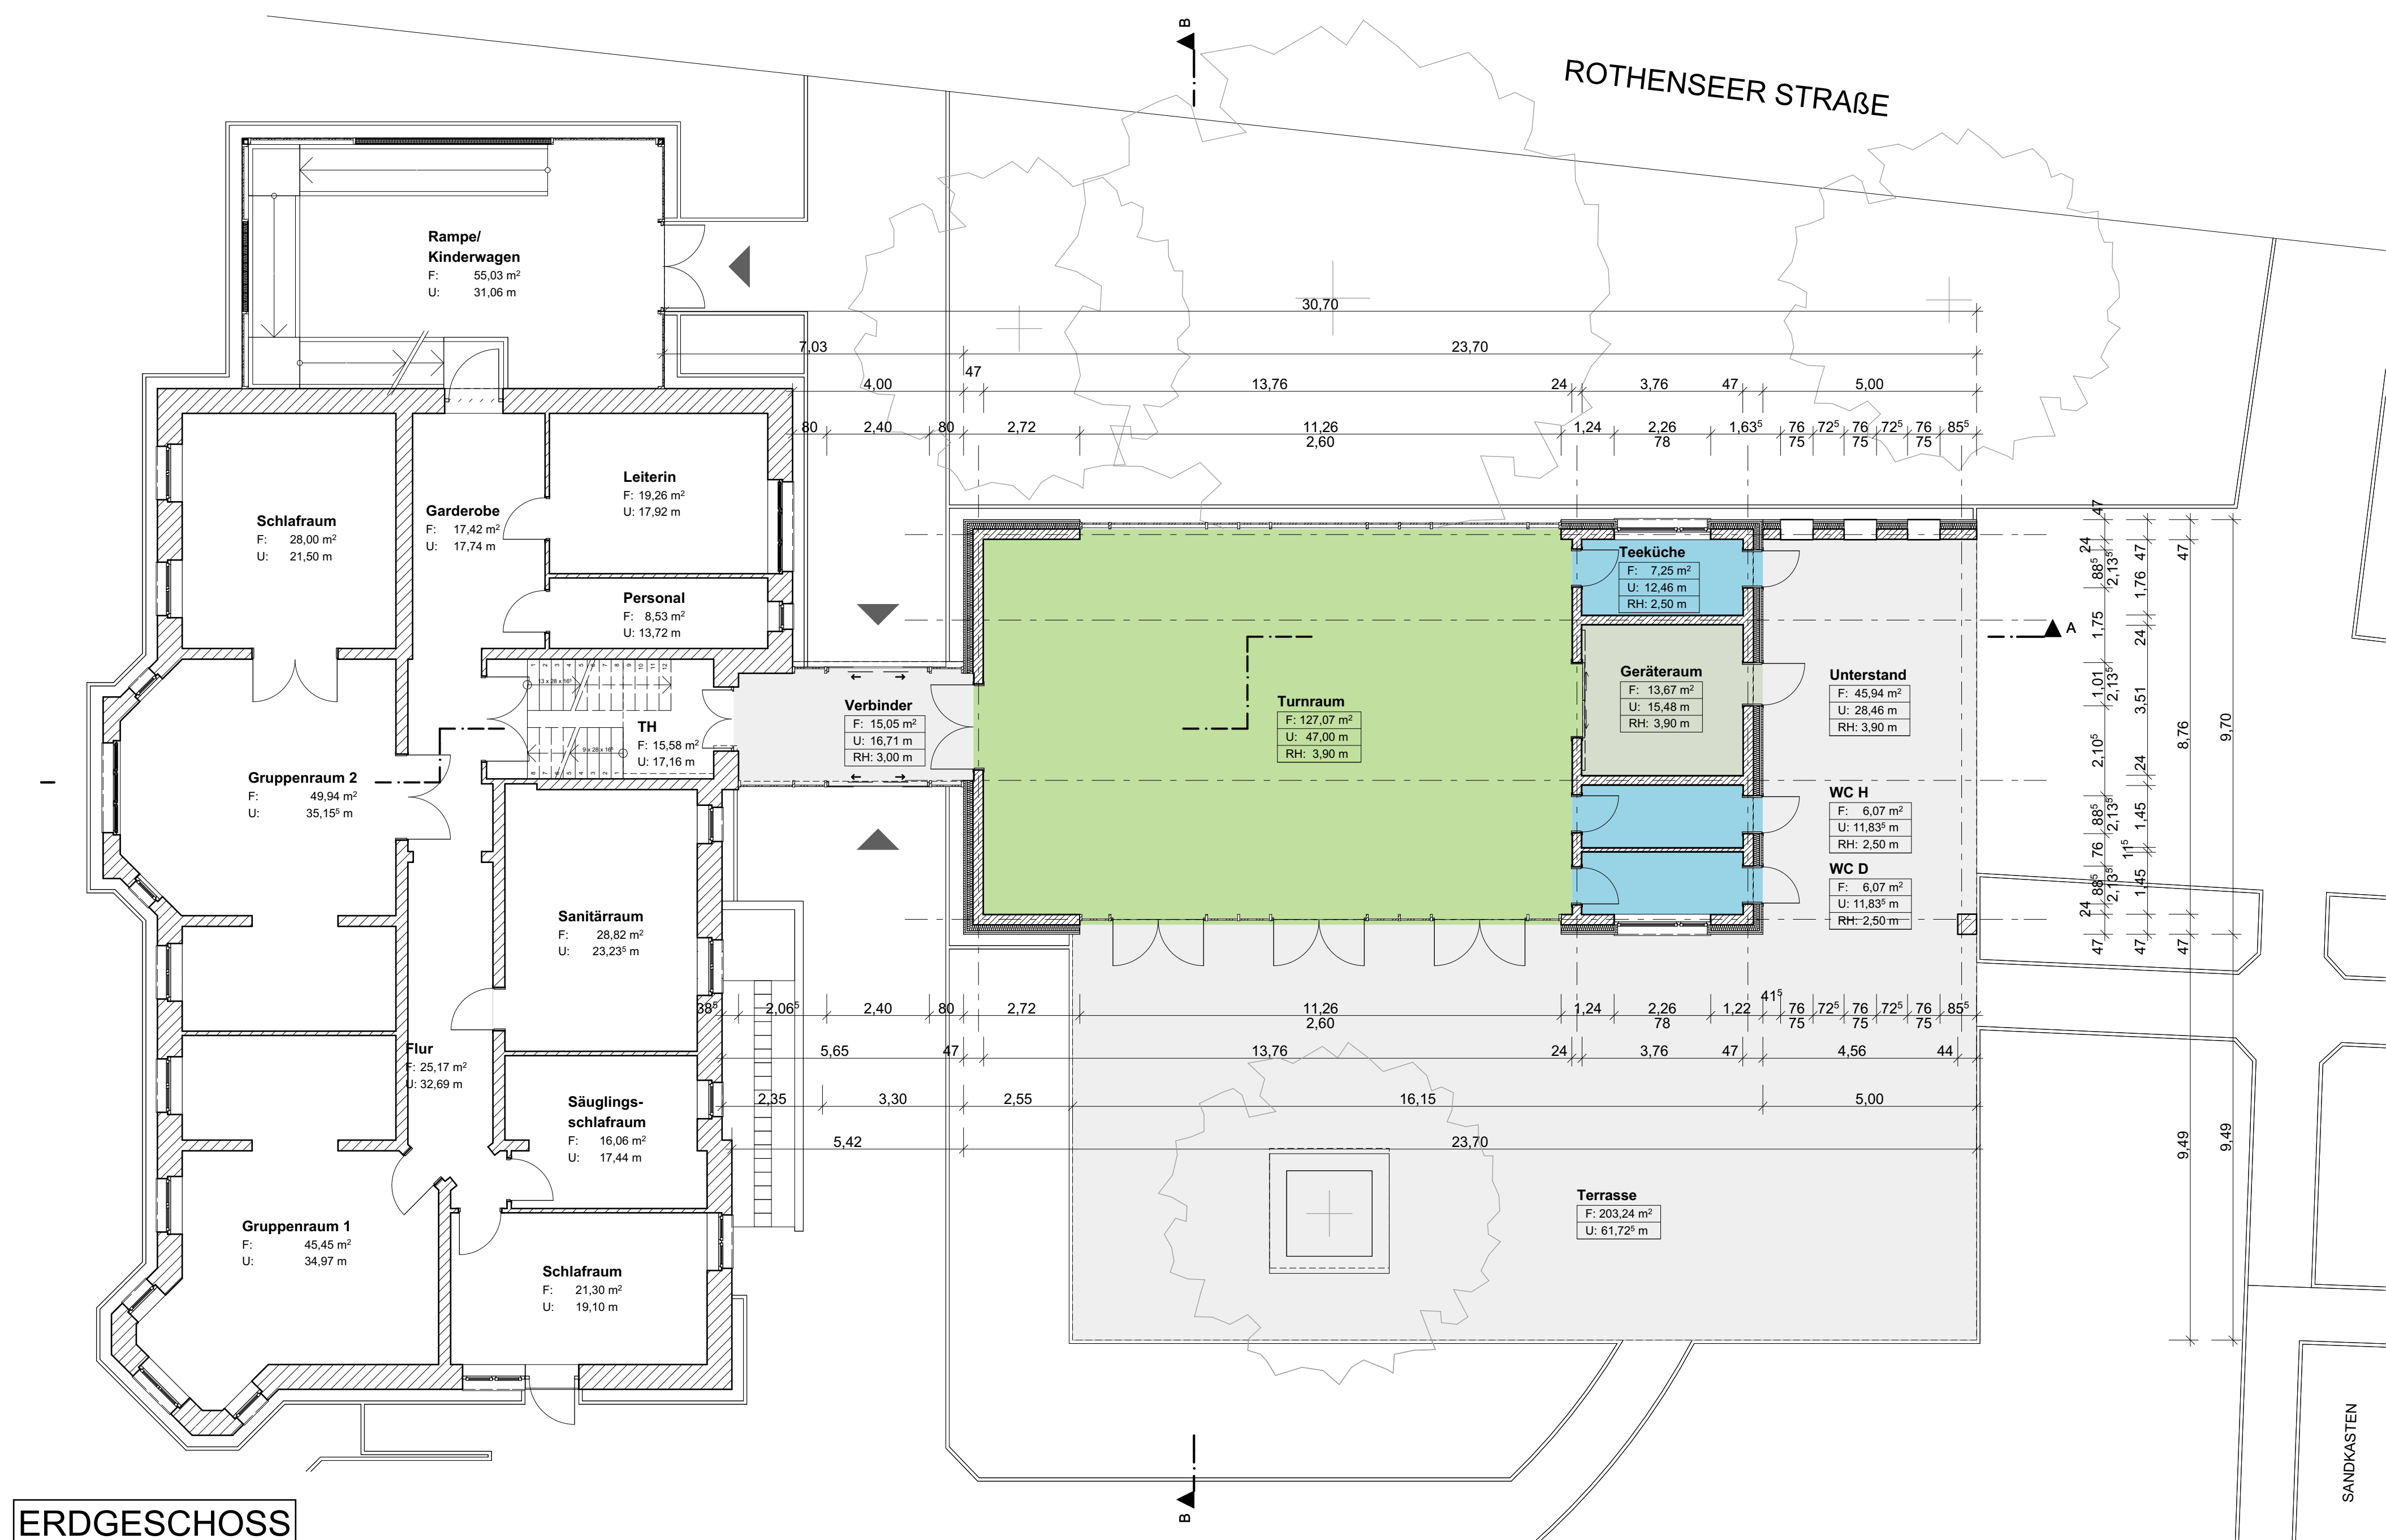


ERDGESCHOSS

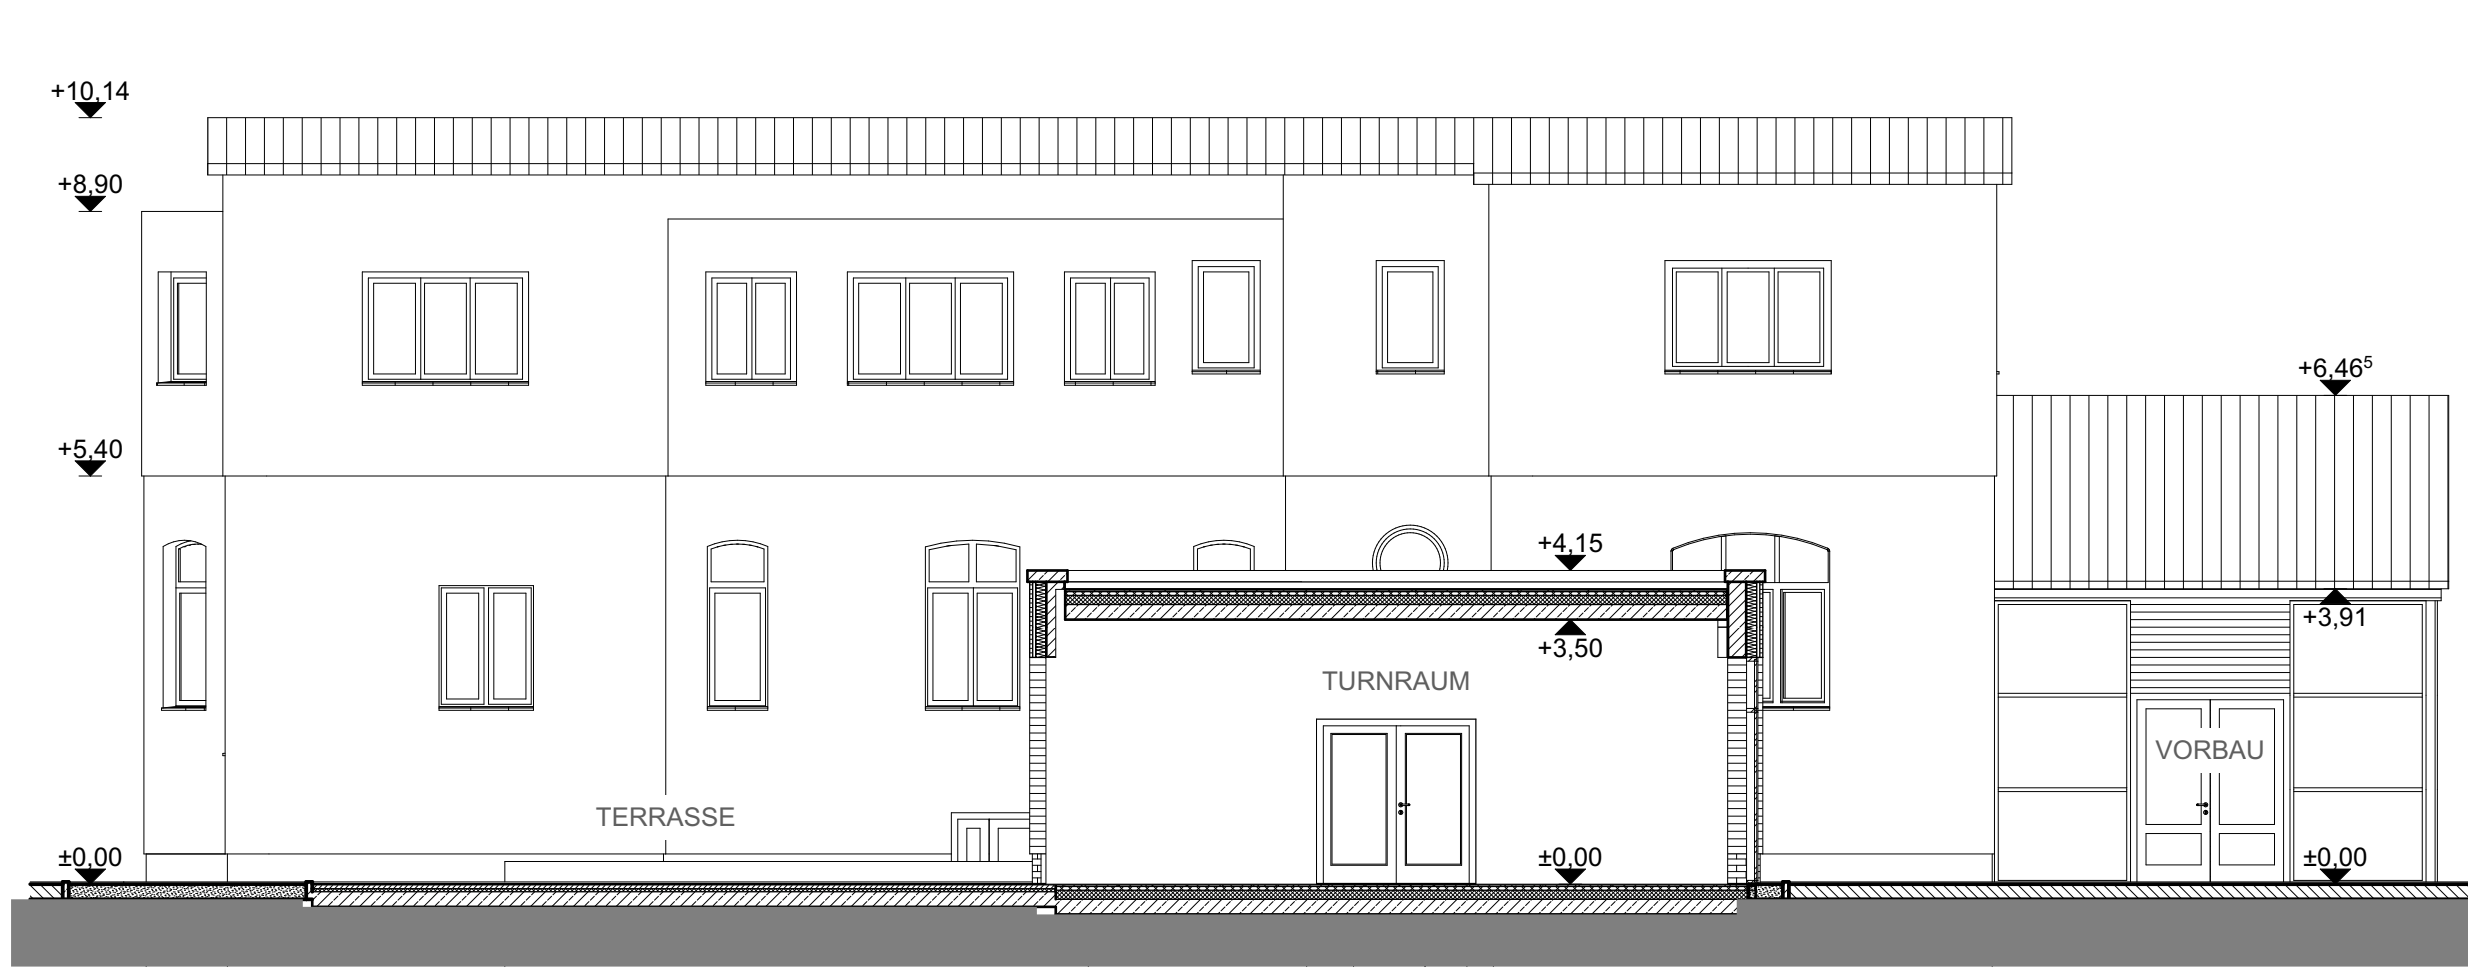

SCHNITT B-B



PERSPEKTIVE

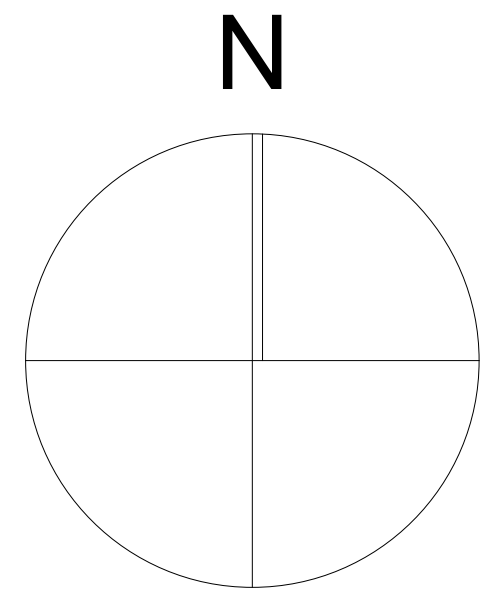

INDEX	ÄNDERUNG	DATUM	GEPRÜFT
BAUVORHABEN:	Errichtung eines Anbaus an der Kinderkrippe "Jenny Marx"		
BAUHERR:	Gemeinde Barleben		
PLANVERFASSTER:	König		
PLANUNGSPHASE:	Entwurfsplanung		
PLANITTEL:	Errichtung eines Anbaus		
DATE:	27.02.2014, 17:40		
AKTENZEICHEN:	Herr Sontag		
DATUM:	23.09.2013		
MASSSTAB:	1:100, 1:133,33		
PLAN-NR:	L-01		