

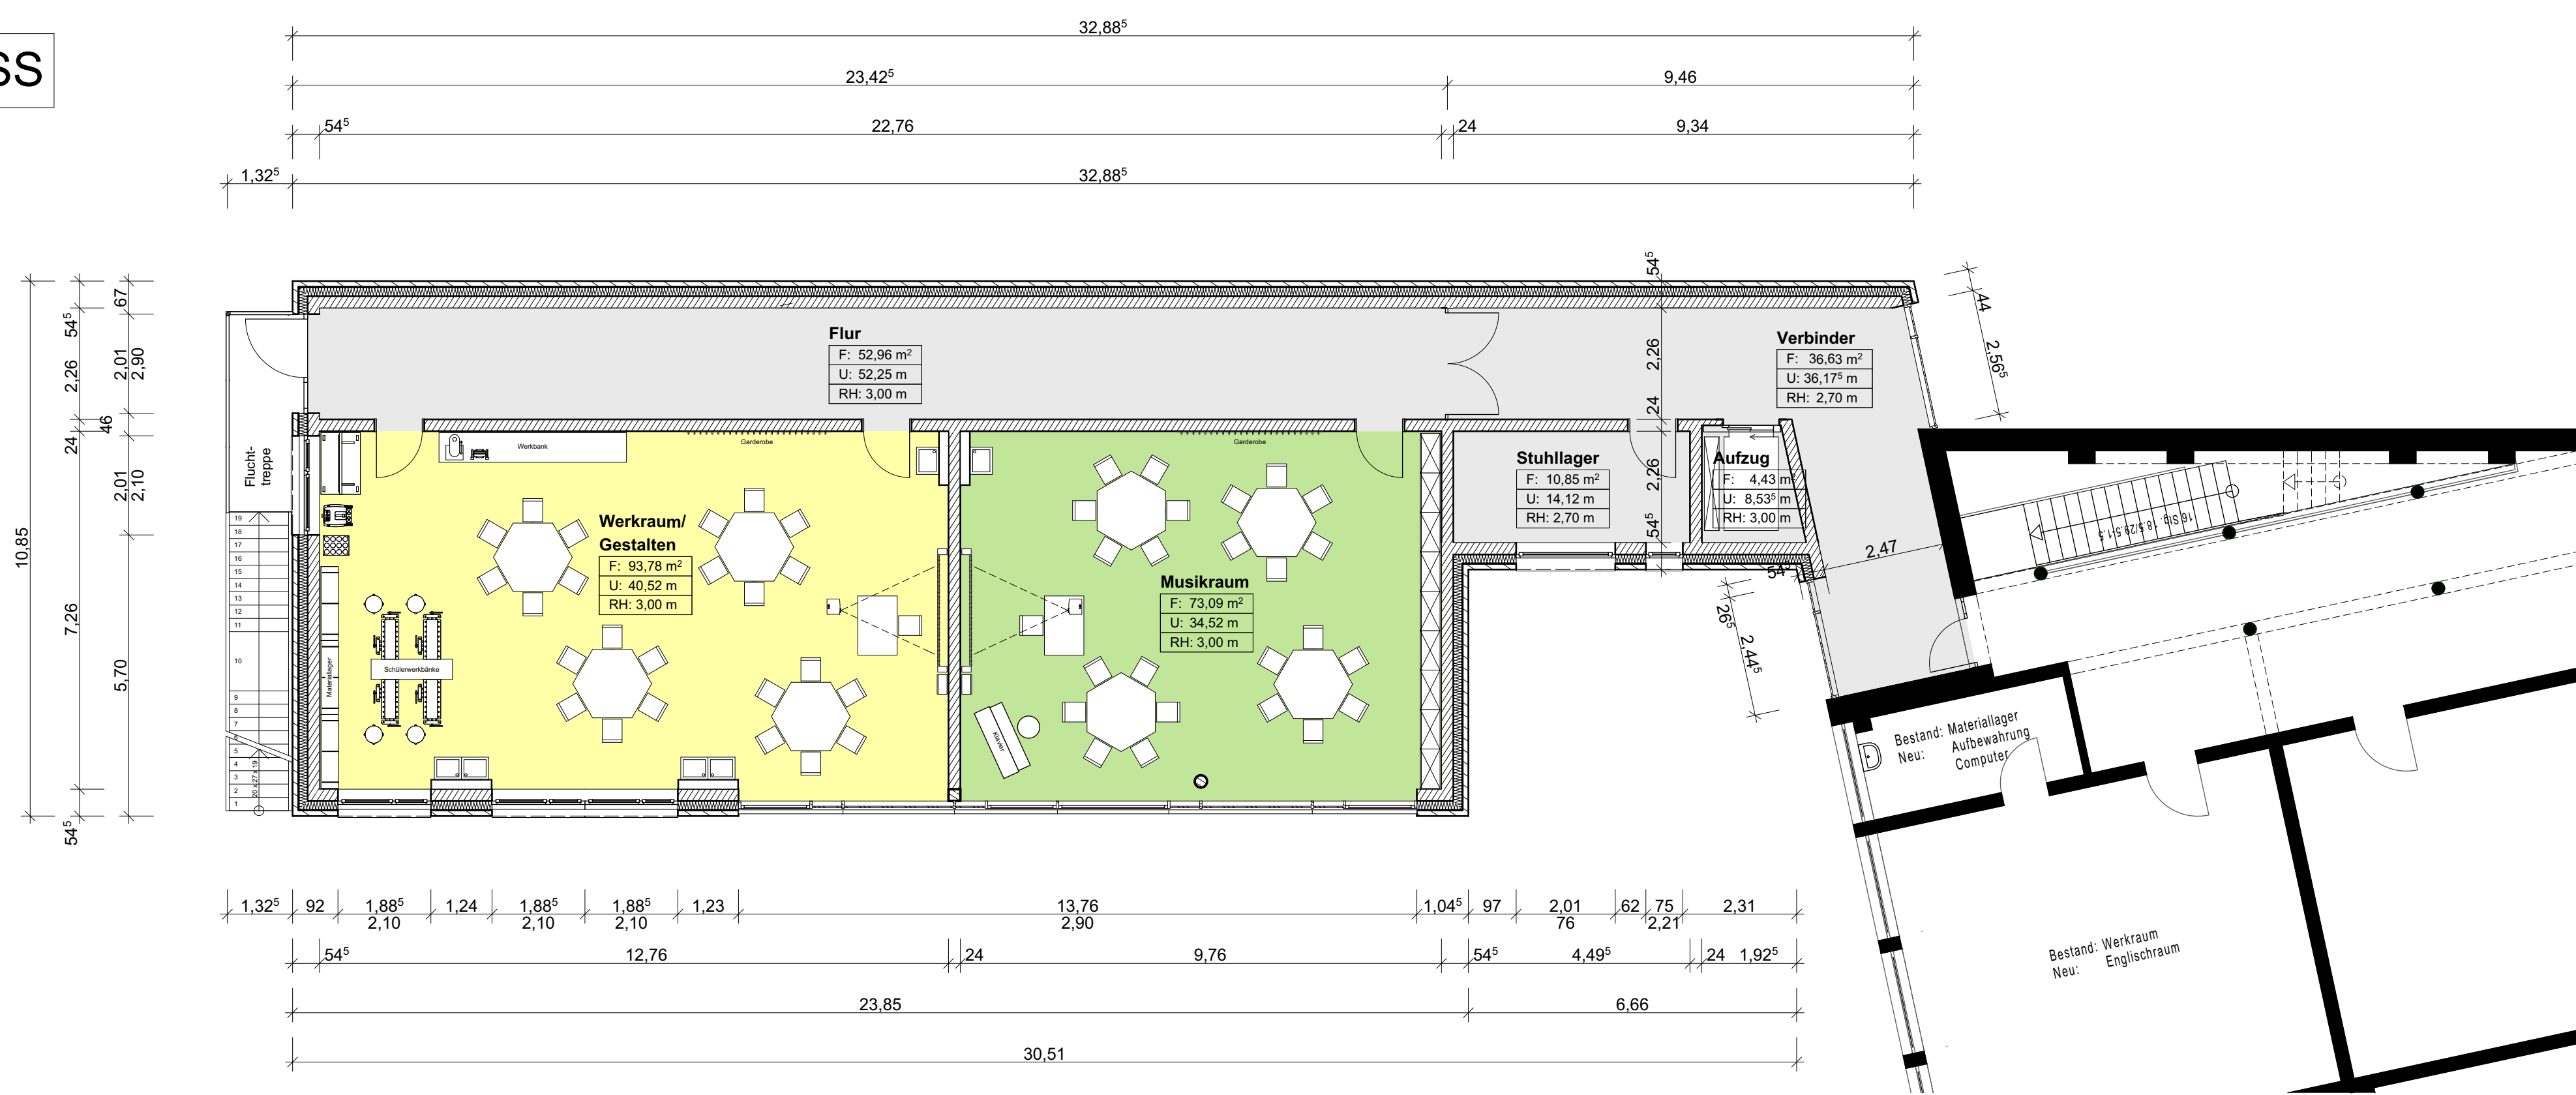





1.OBERGESCHOSS

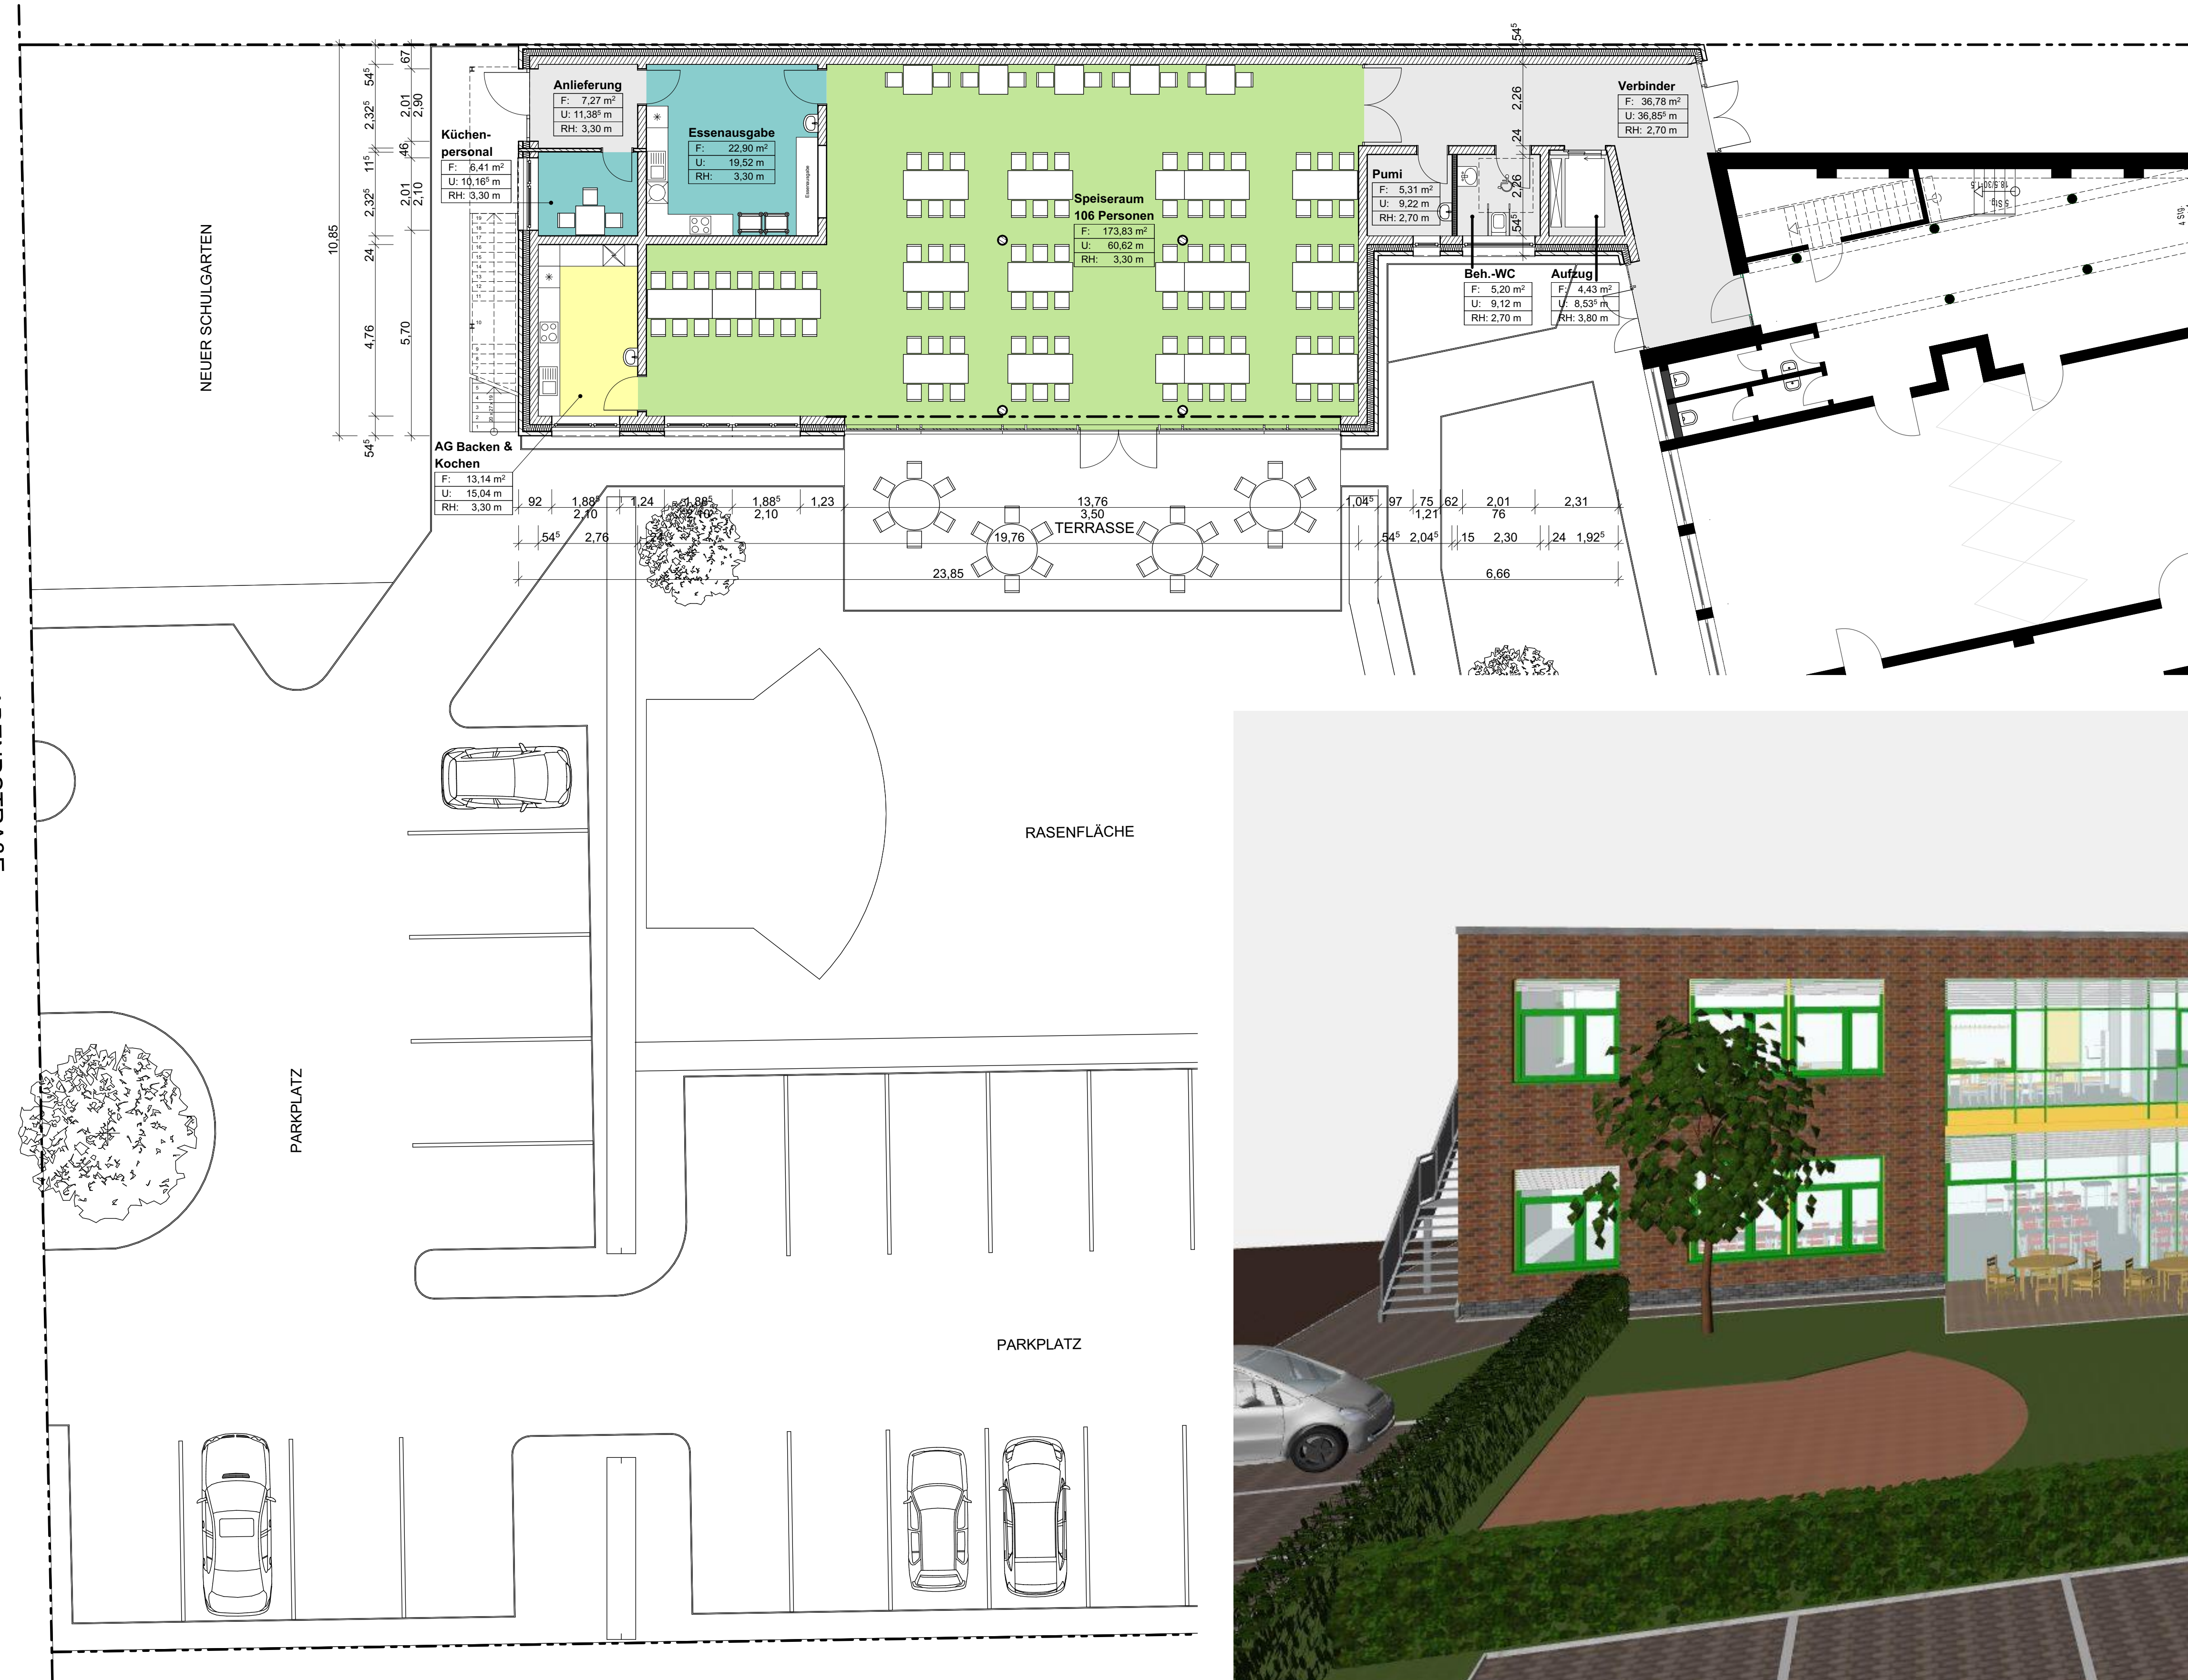

ERDGESCHOSS

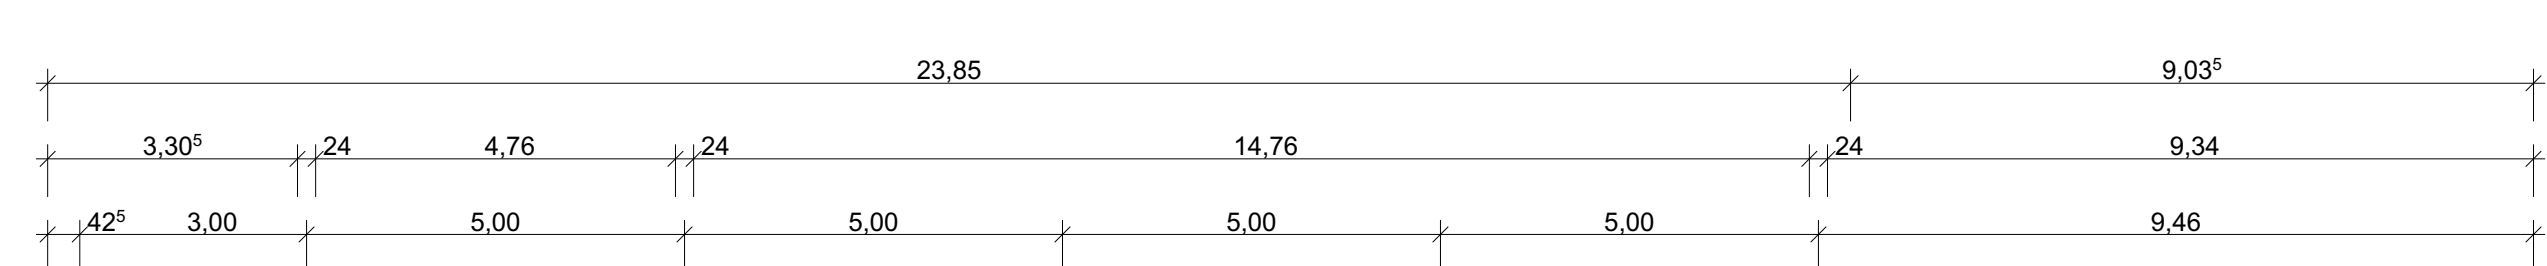

PERSPEKTIVE

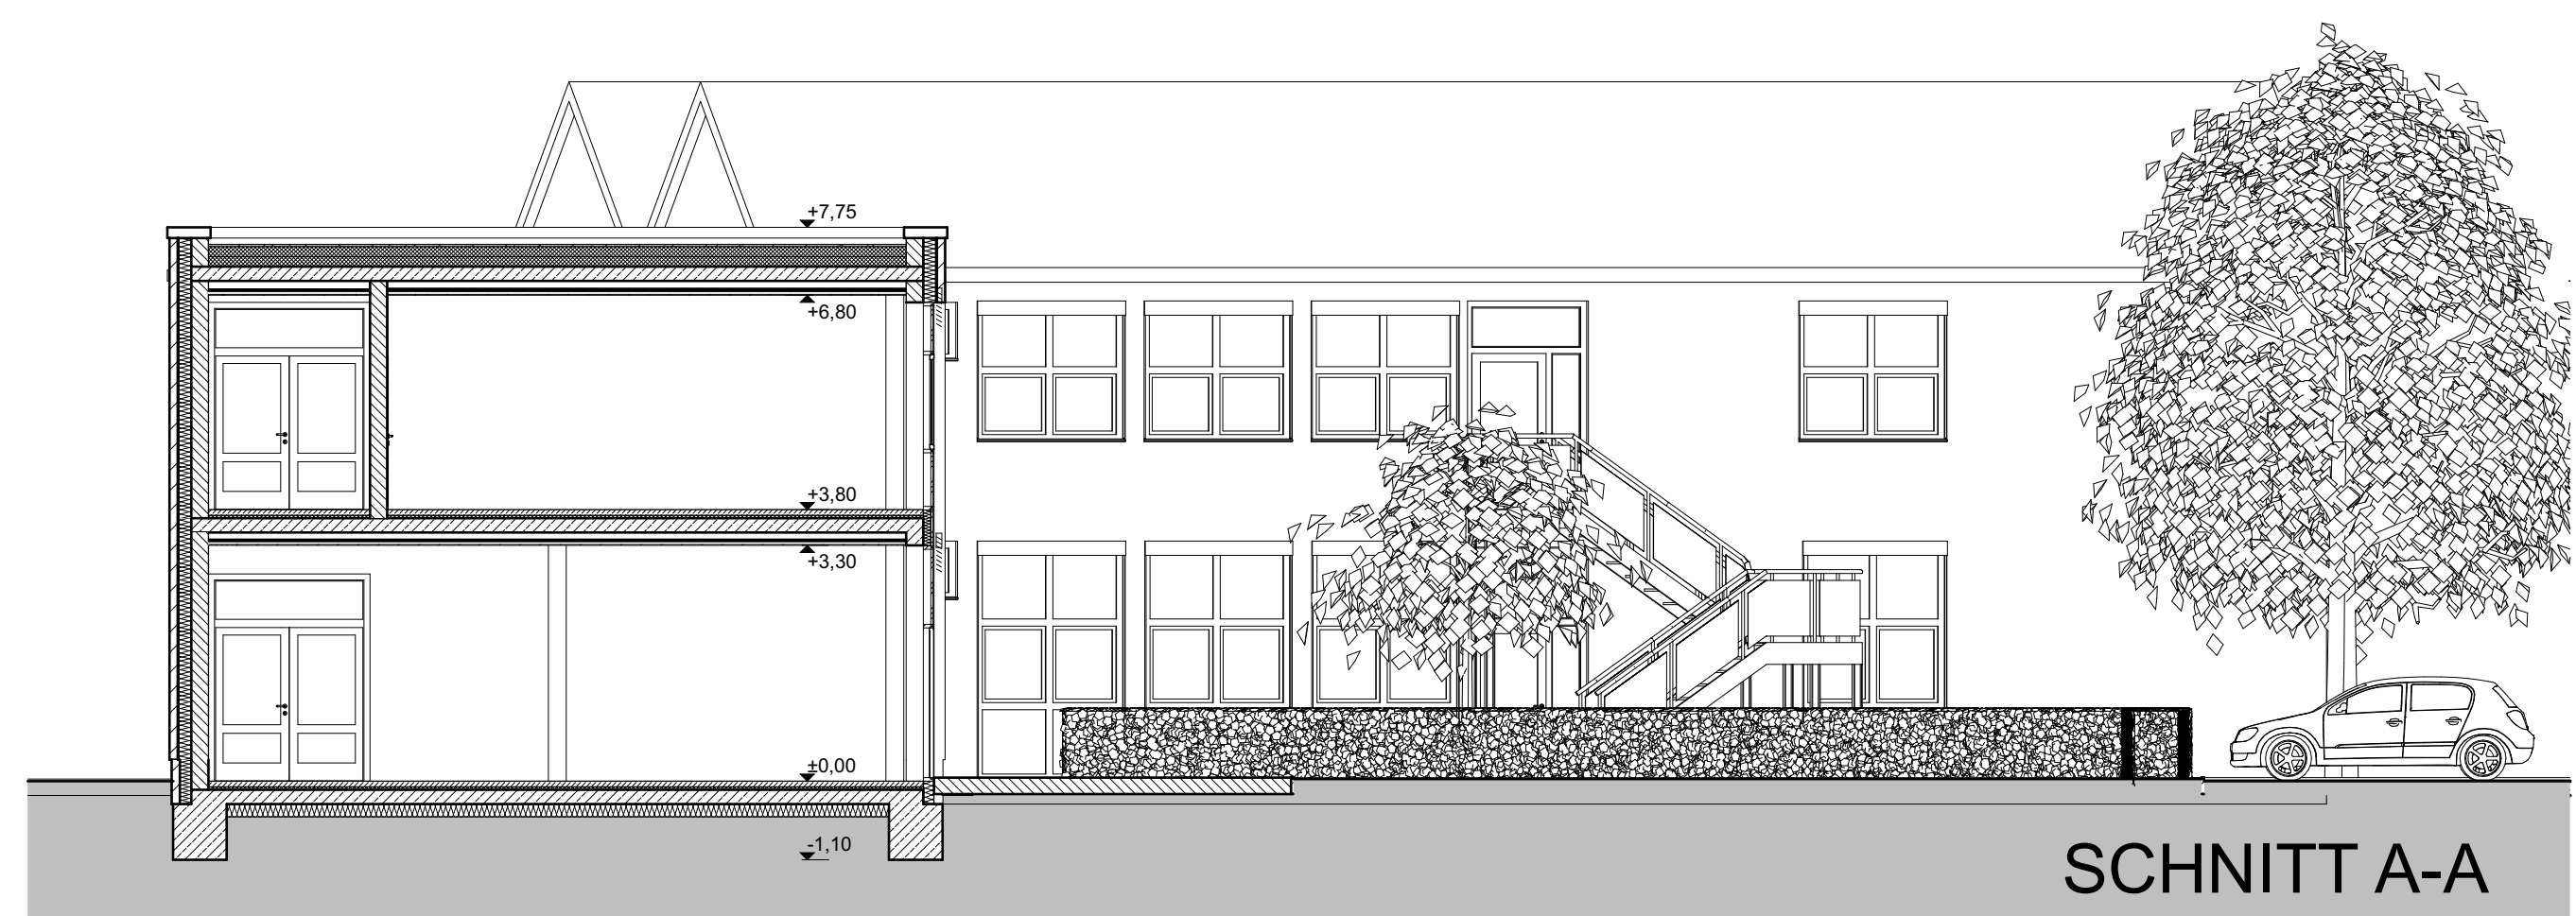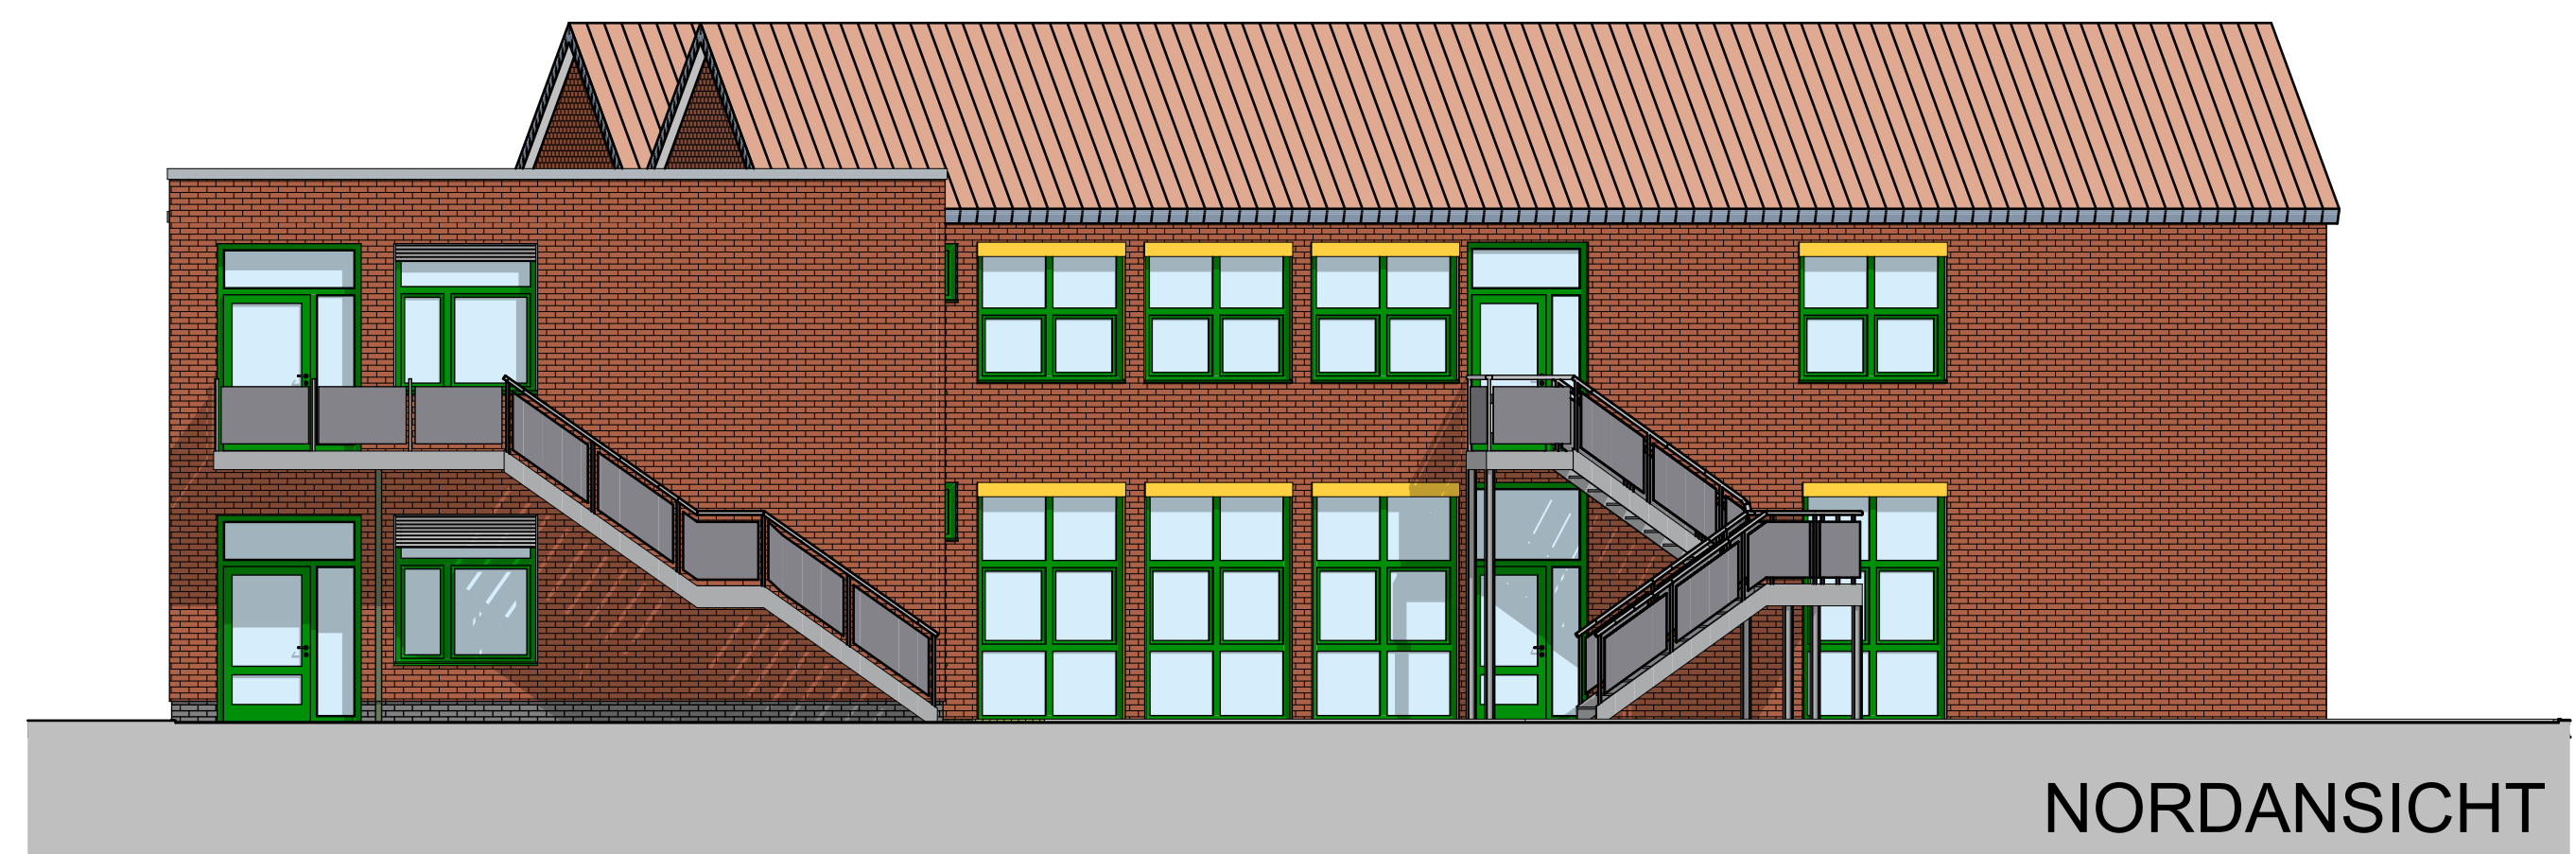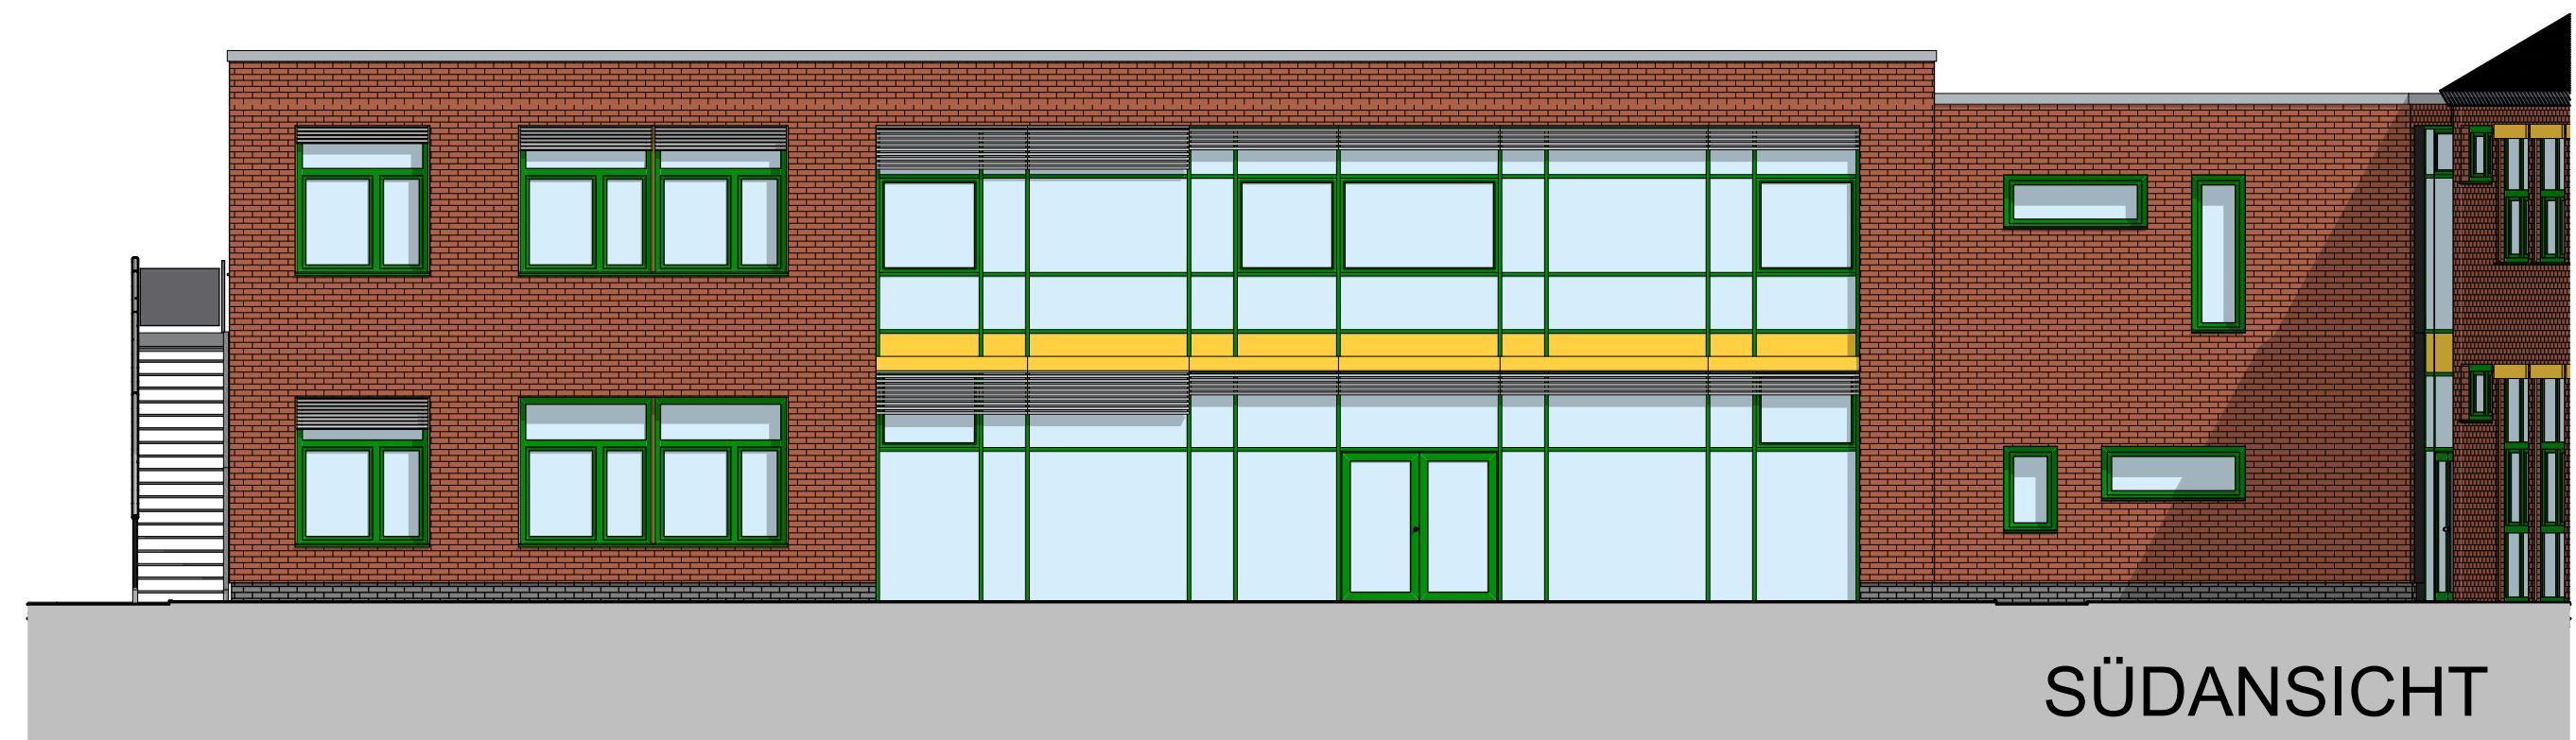

VARINTE I
VERGLASUNG DER
SÜDFASSADE OPTIMIERT FÜR
SOLARE GEWINNE



01	Wand / Deckenaufbau & Südfassade geändert, Aufzug & Nebenräume im Verbinder hinzugefügt	12.08.2014
INDEX	ÄNDERUNG	DATUM
BAUVORNAME	Errichtung eines Anbaus an der Grundschule Barleben	AKTENZEICHEN:
BAUHERR	Gemeinde Barleben Ernst-Thälmann-Straße 22, 39179 Barleben	GEZEICHNET: Herr Sontag
PLANVERFASSER	König Architekturbüro Hegelstraße 6 39104 Magdeburg	GEPRÜFT:
PLANUNGSPHASE	Entwurfsplanung	DATUM: 28.02.2014
PLANTITEL	NEUER ANBAU - VARIANTE I	MASSSTAB: 1:100
DATE:	27.08.2014, 09:08 C:\Users\Tobias.Spring\Documents\Barleben\Grundschule Barleben\Decken\Grundschule Barleben.dwg	PLAN-NR.: E-01-01