

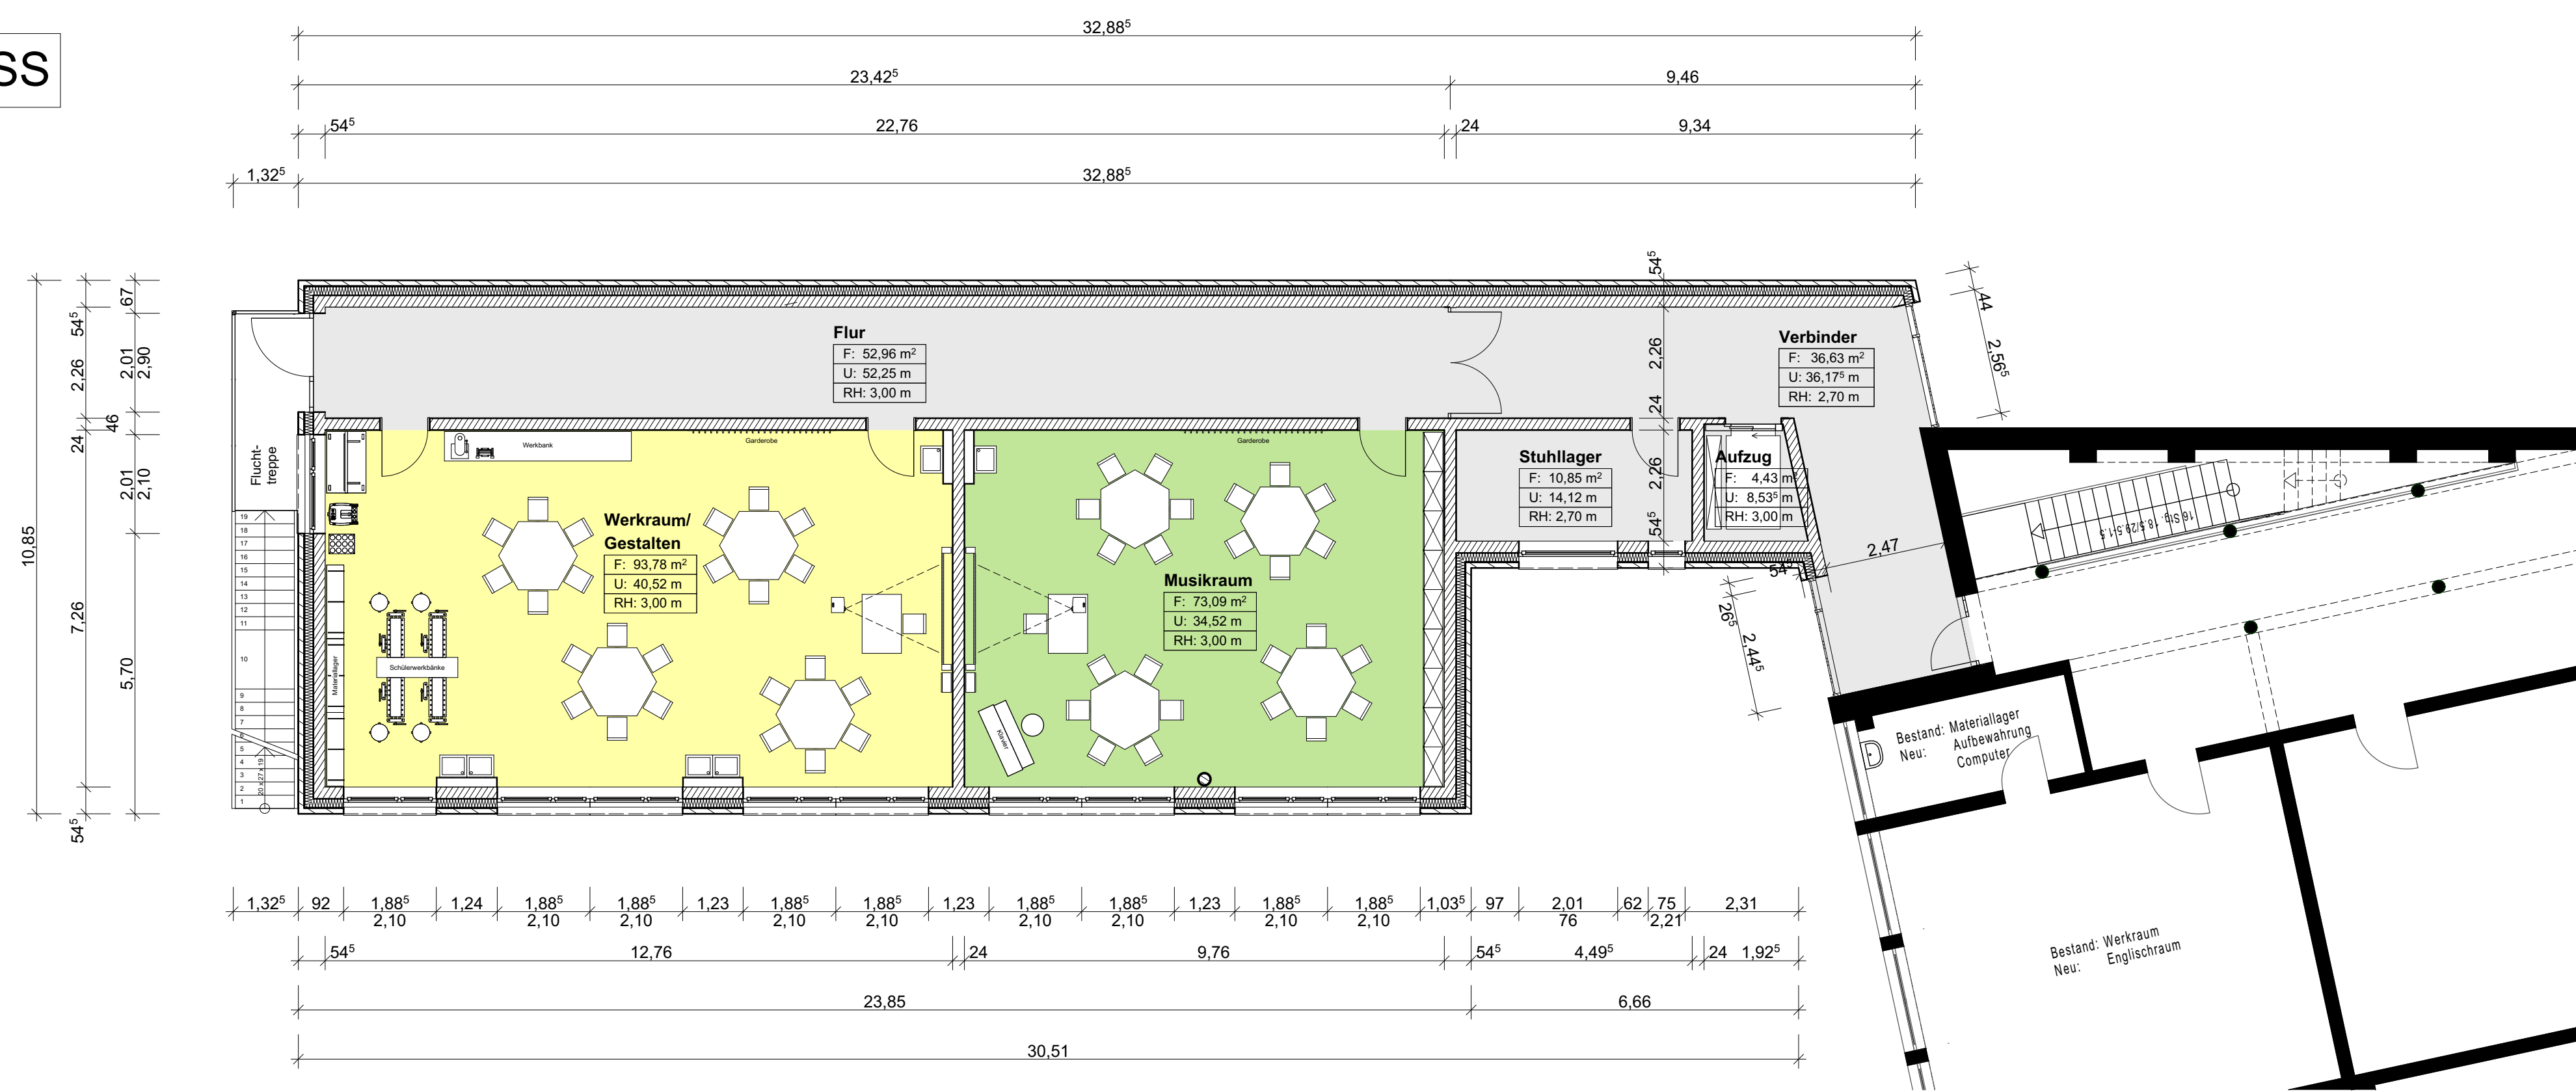



1.OBERGESCHOSS

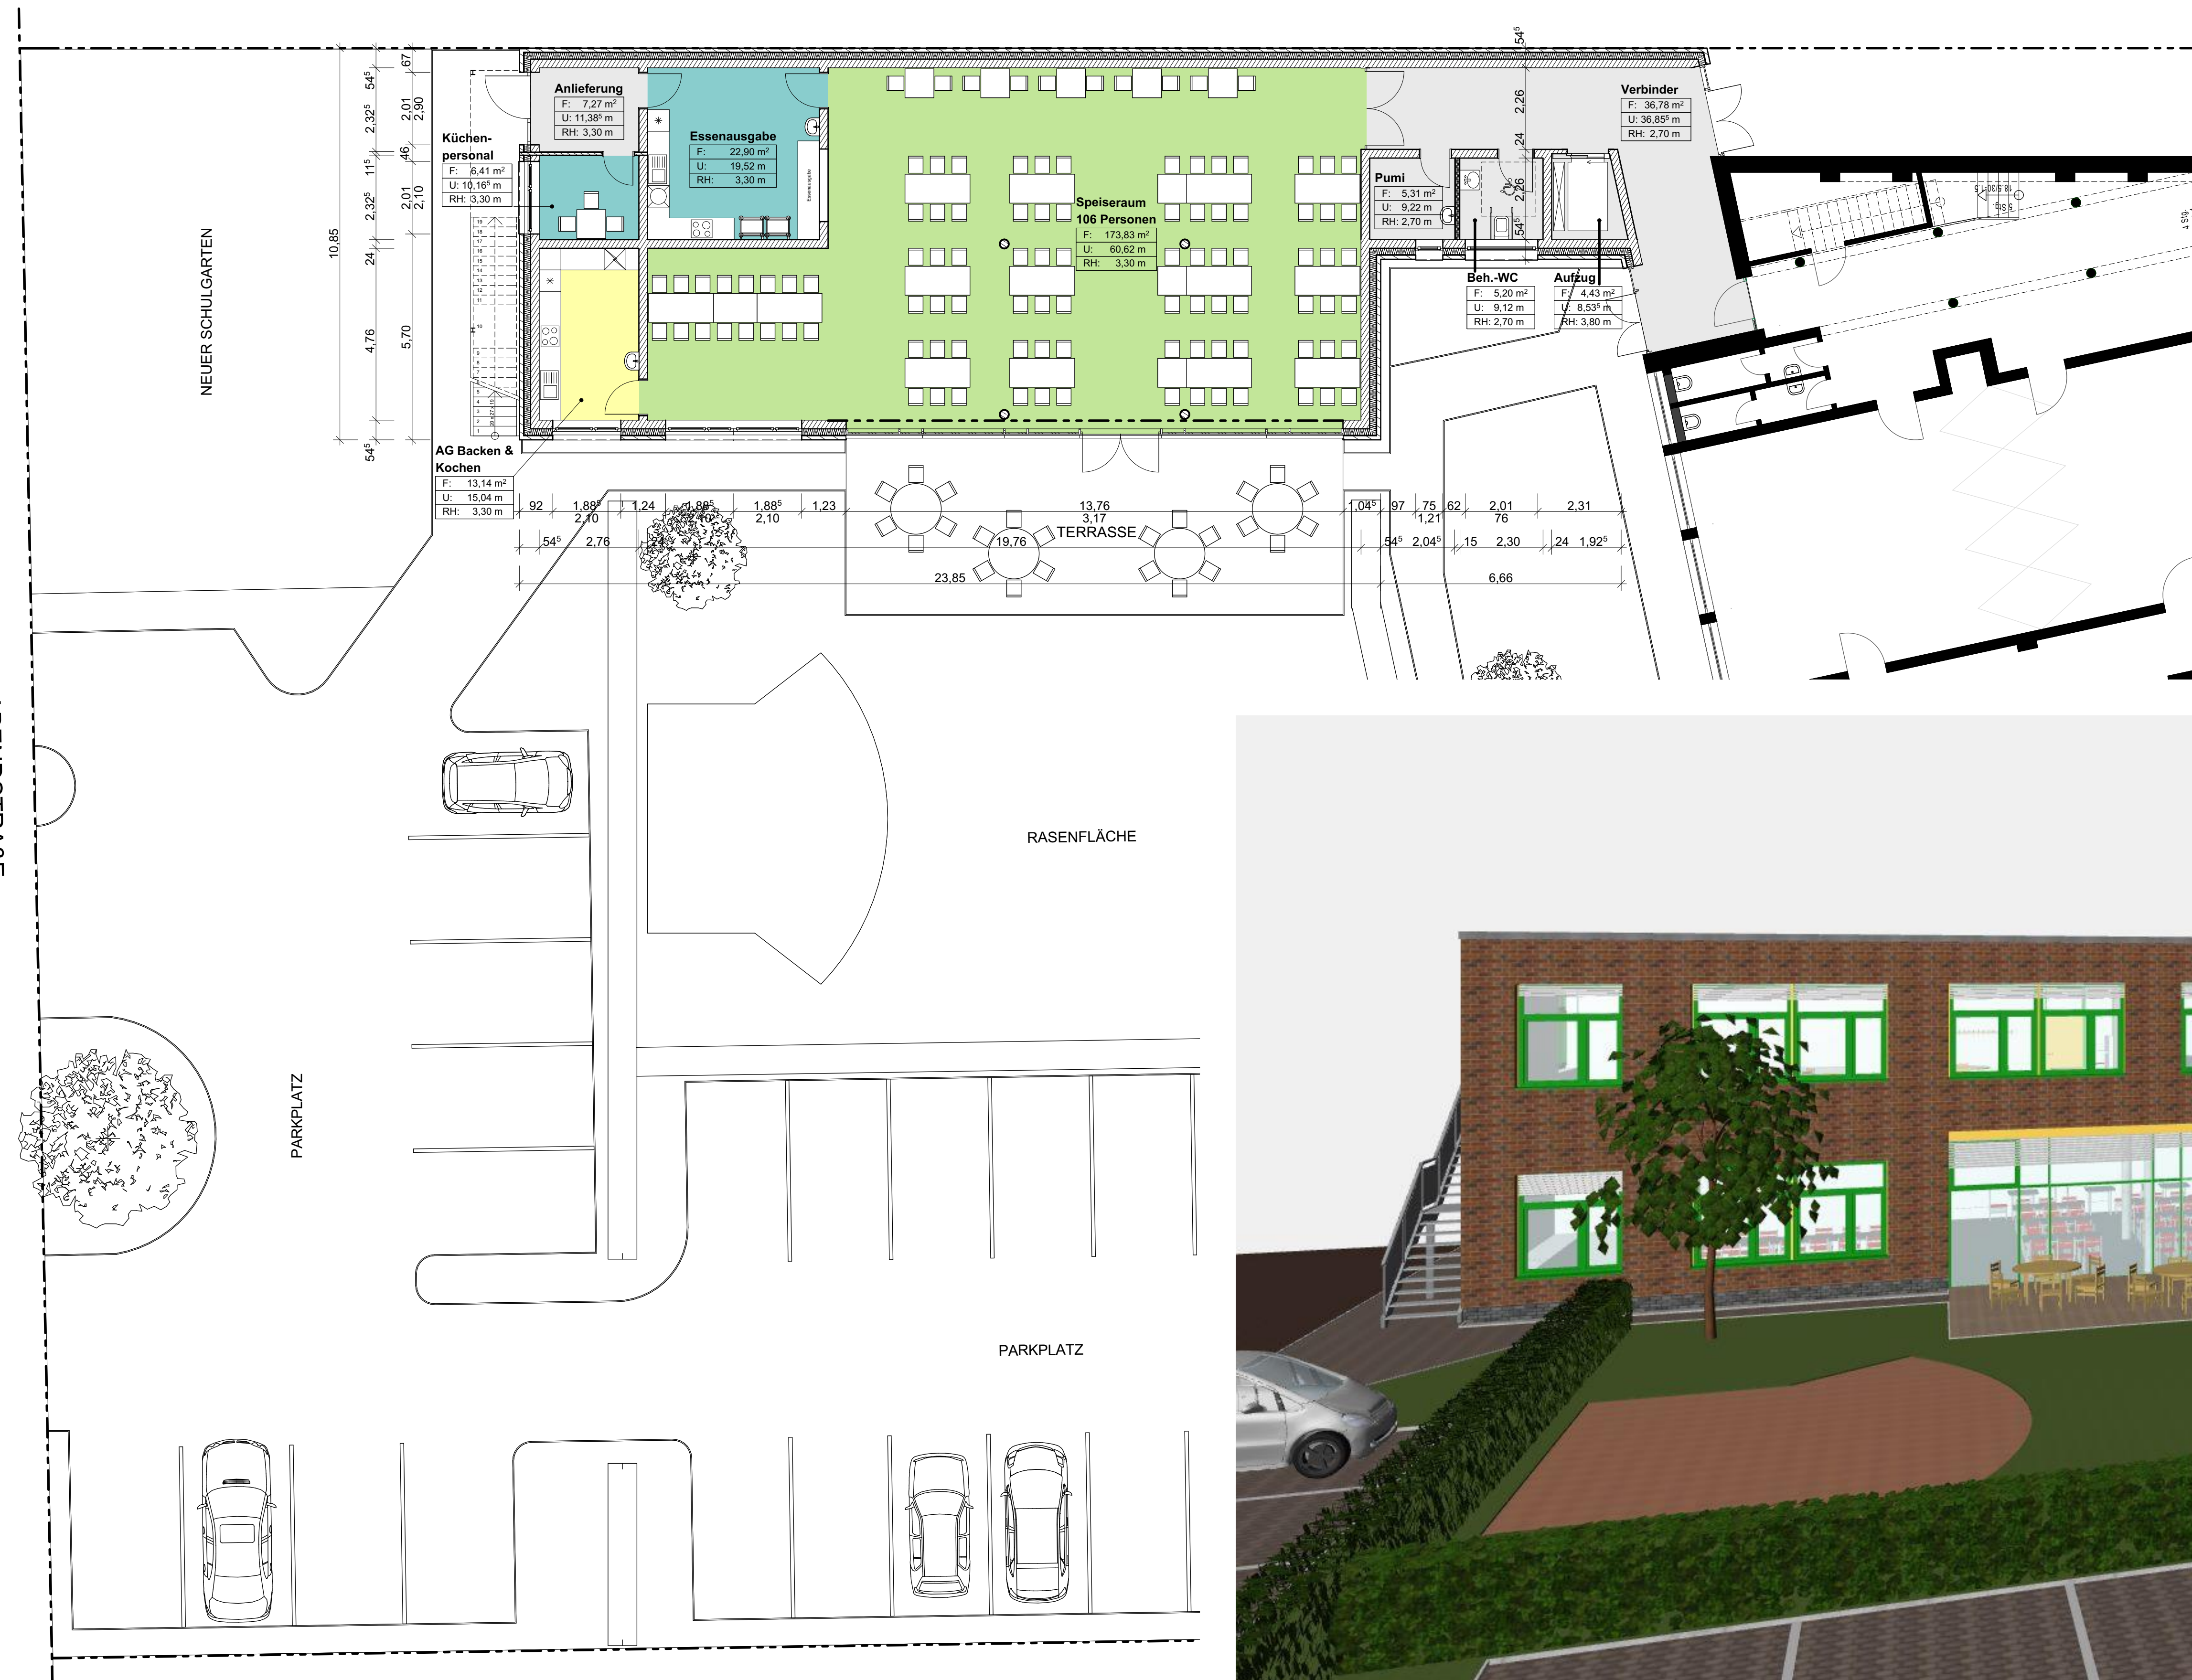

ERDGESCHOSS

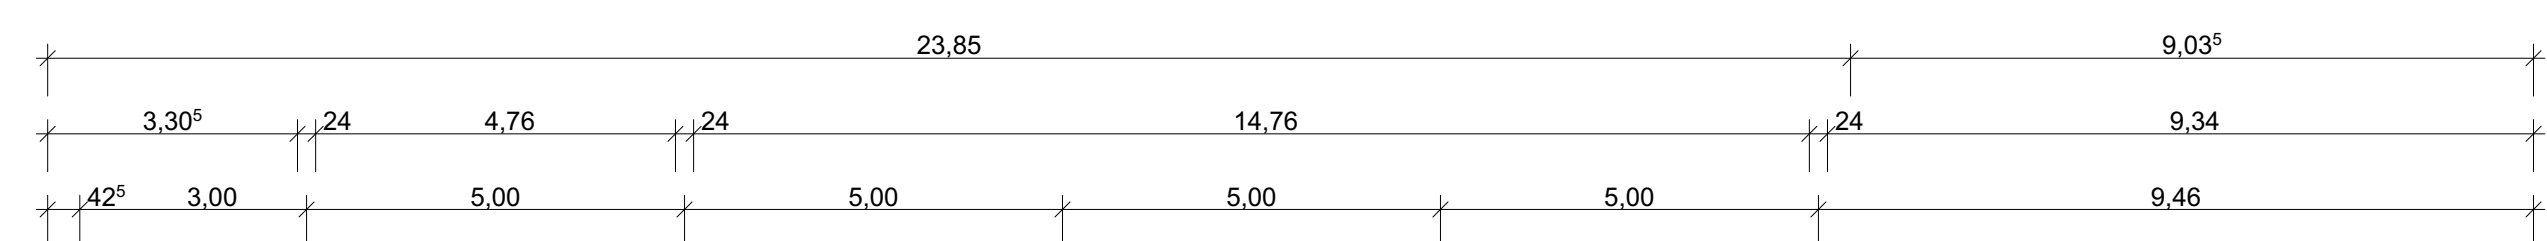


PERSPEKTIVE

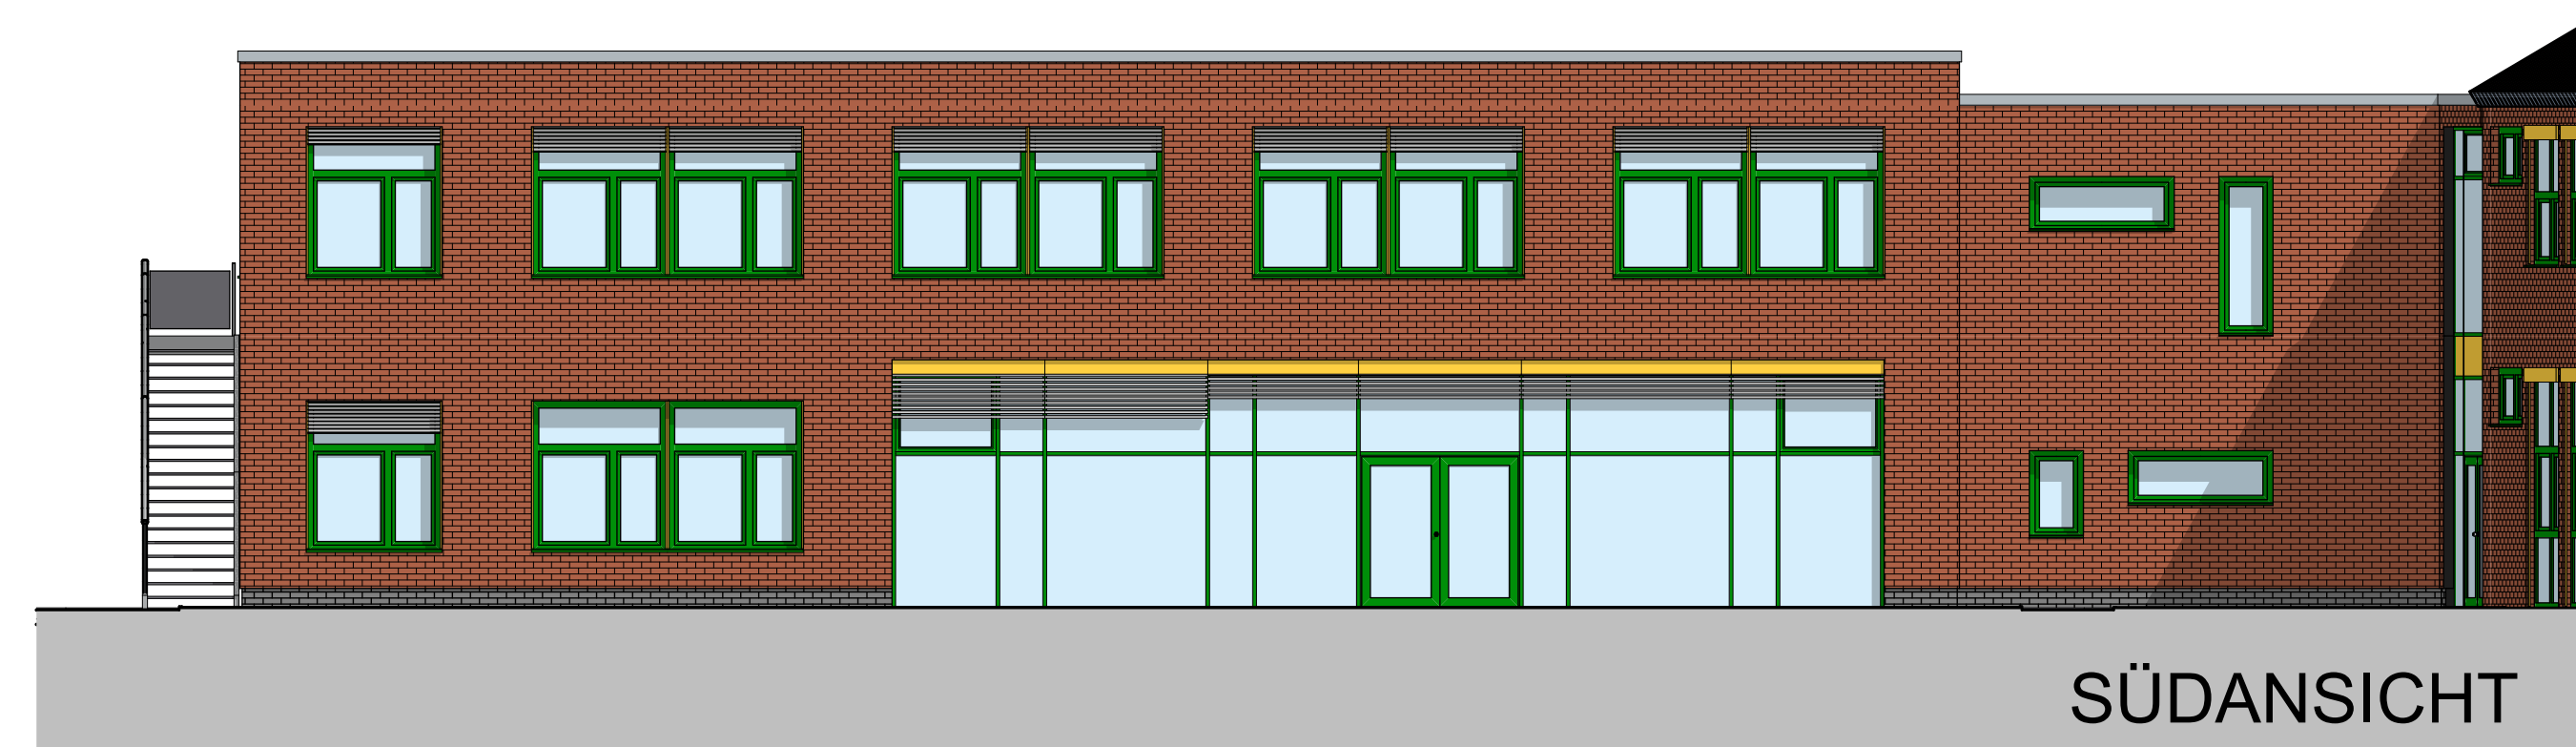

SÜDANSICHT



NORDANSICHT

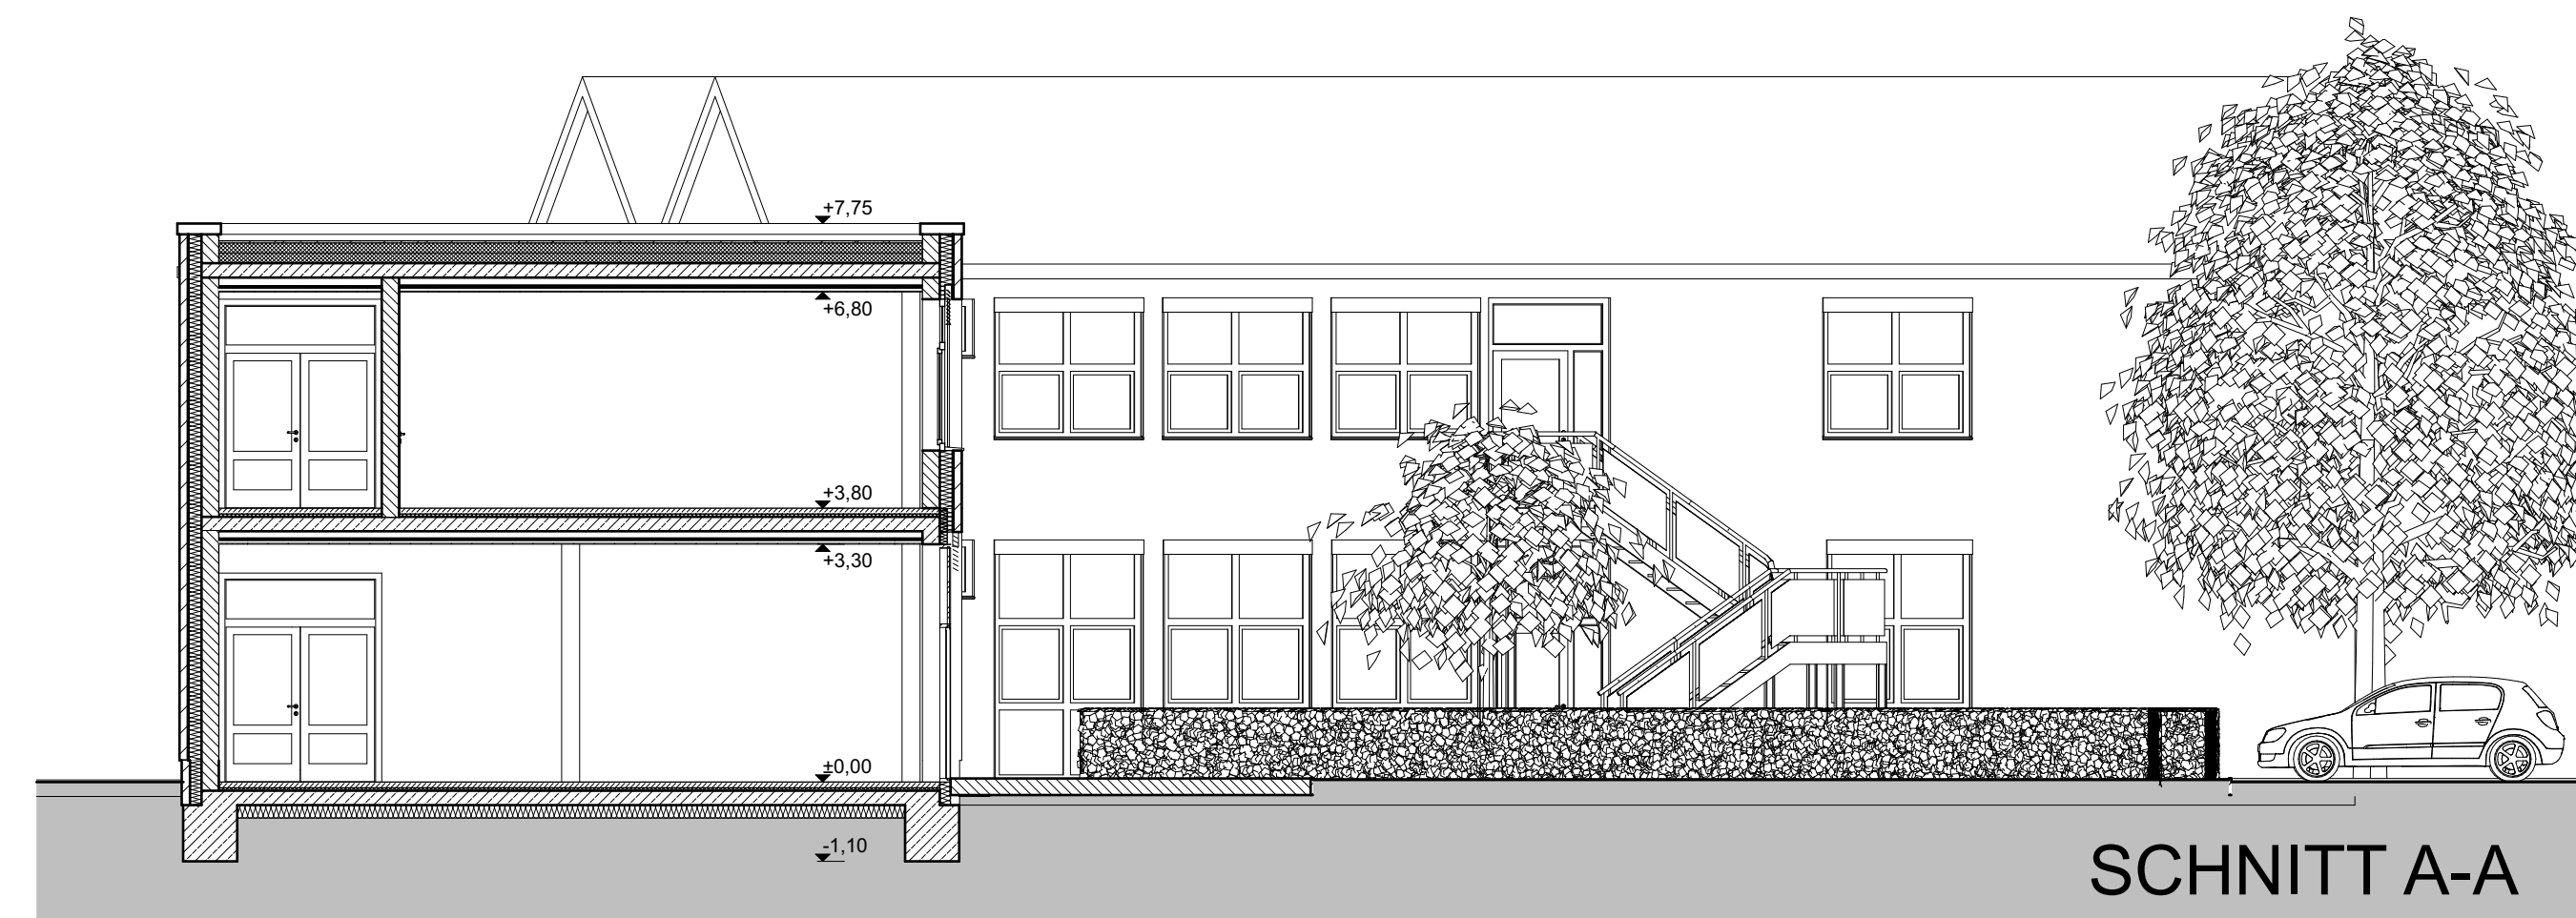

SCHNITT A-A

VARIANTE II
VERGLASUNG DER
SÜDFASSADE IM
OBERGESCHOSS REDUZIERT



01	Wand / Deckenaufbau & Südfassade geändert; Aufzug & Nebenräume im Verbinder hinzugefügt	12.08.2014
INDEX	ÄNDERUNG	DATUM
BAUVORNAME	Errichtung eines Anbaus an der Grundschule Barleben	AKTENZEICHEN:
BAUHERR	Gemeinde Barleben Ernst-Thälmann-Straße 22, 39179 Barleben	GEZEICHNET: Herr Sontag
PLANVERFASSER	König Architekturbüro Hegelstraße 6 39104 Magdeburg	GEPRÜFT:
PLANUNGSPHASE	Entwurfsplanung	DATUM: 28.02.2014
PLANTITEL	NEUER ANBAU - VARIANTE II	MASSSTAB: 1:100
DATUM	27.08.2014, 10:39	PLAN-NR.: E-01-02