



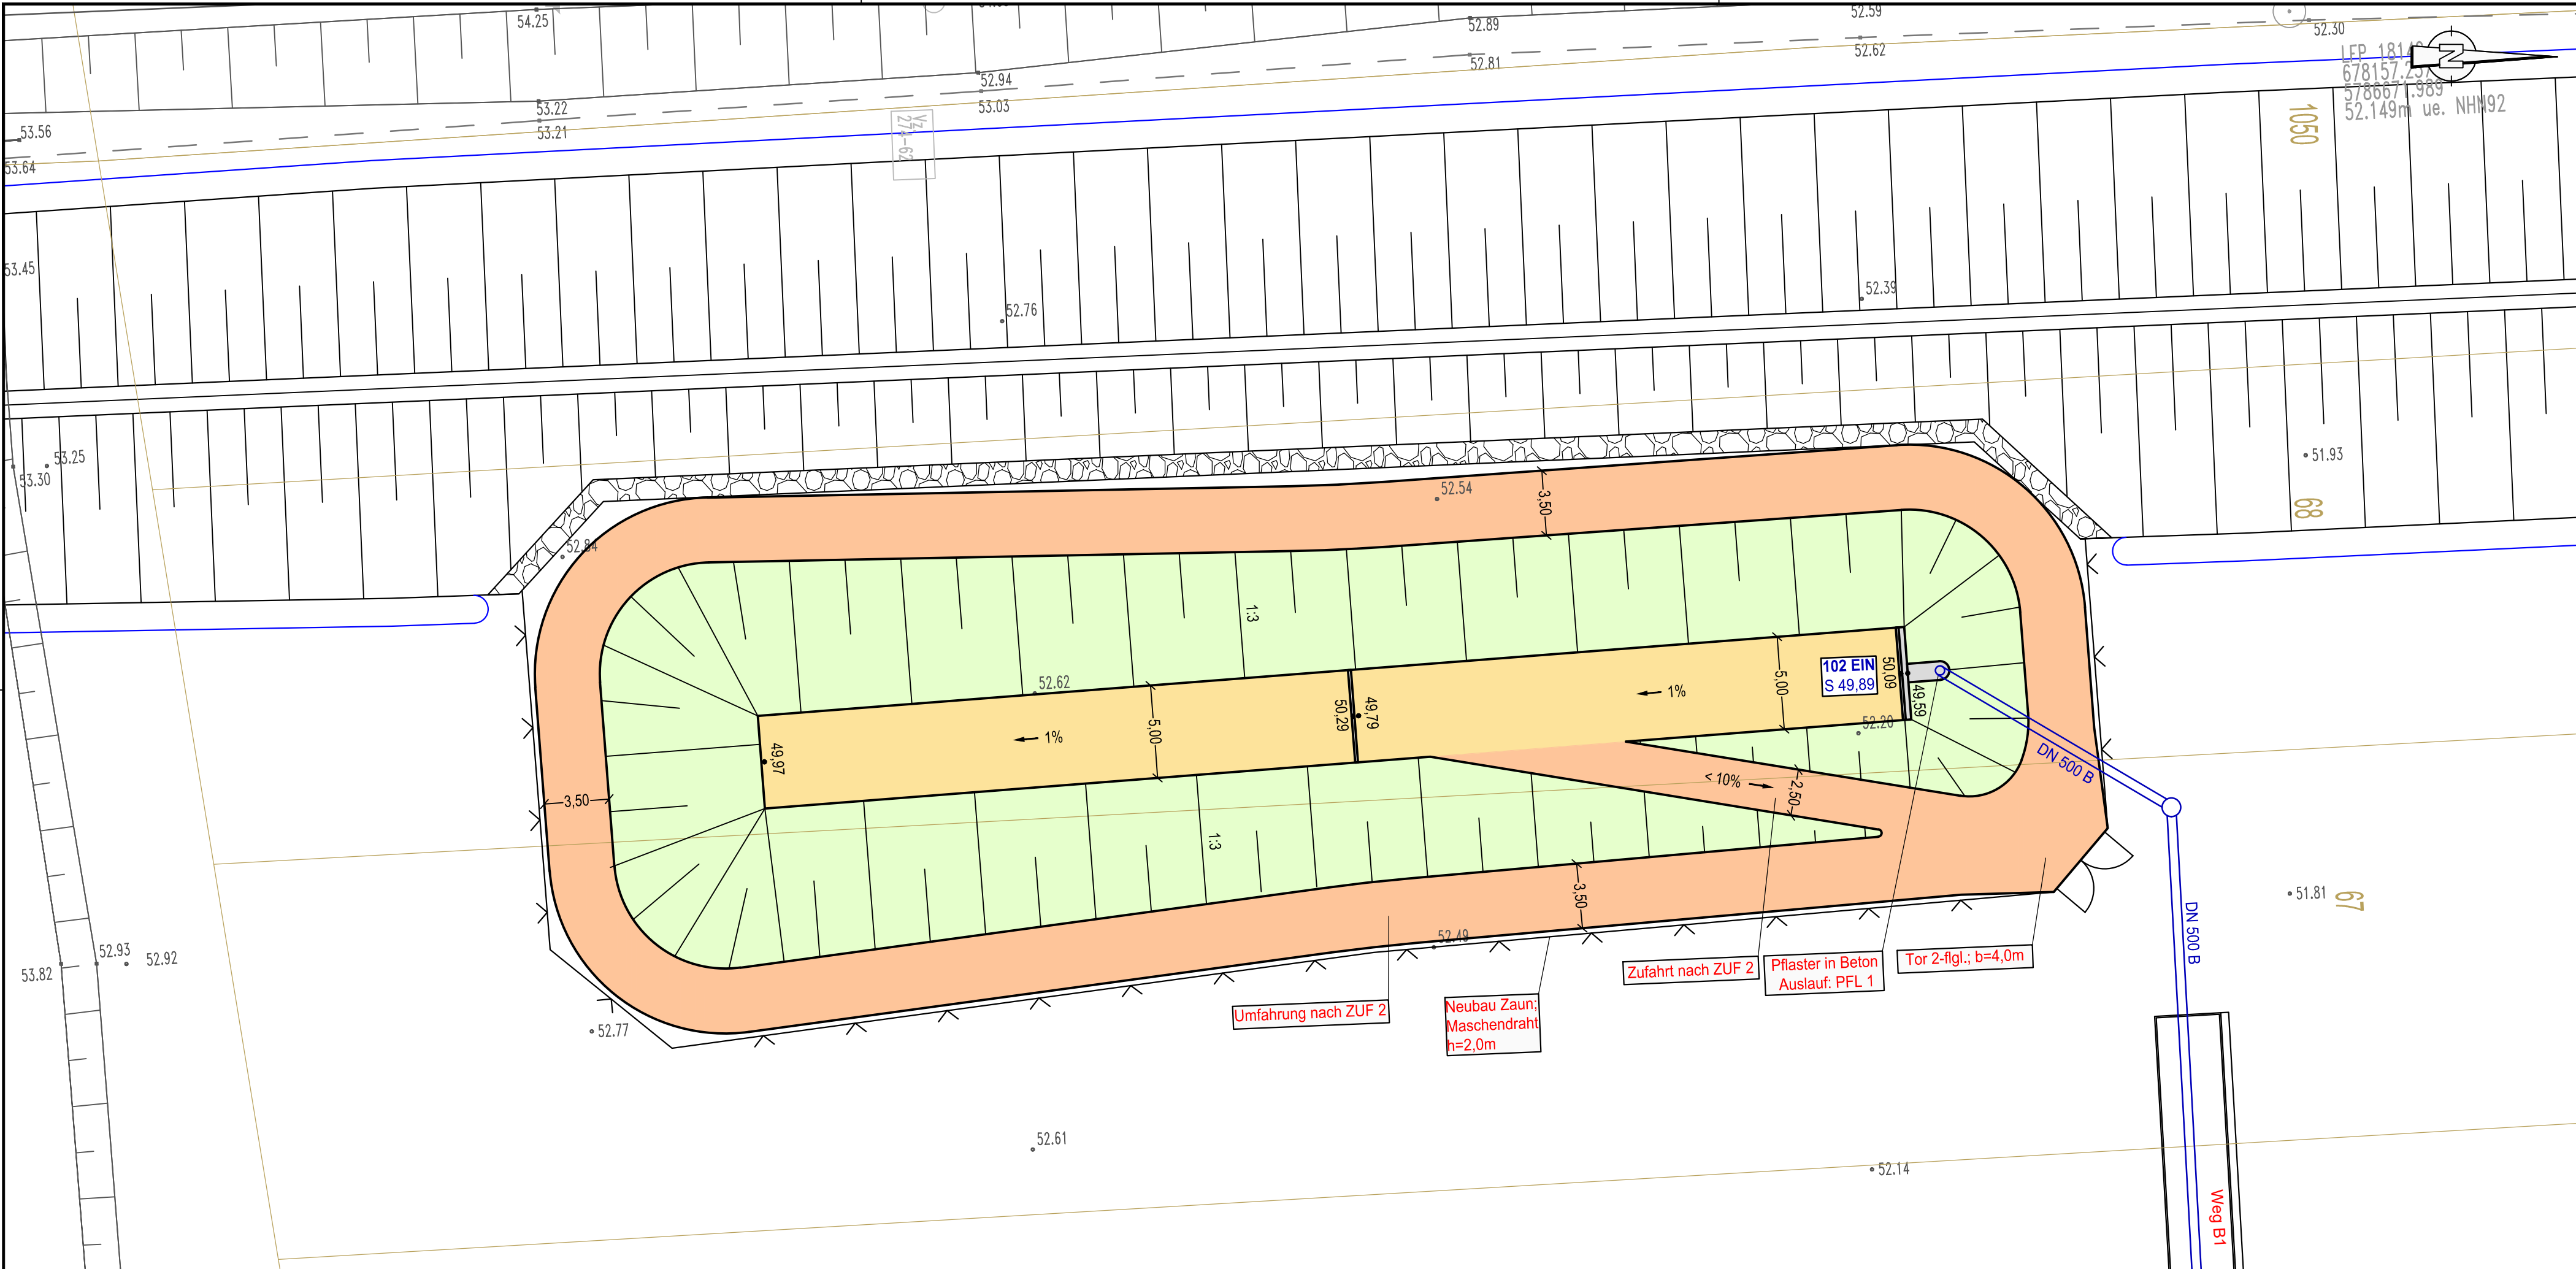

- Legende:
- Zufahrt, Umfahrung - Schotterrasen
 - Dammböschung, örtlich anpassen
 - Beckensohle mittig erhöht mit Neigung 1%
 - Material: Schotterrasen
 - Pflaster Auslauf
 - Zaun, Planung h=2,0m; Masche; grün
 - Bemaßung
 - Flurstücksgrenze mit Flurstücksnummer

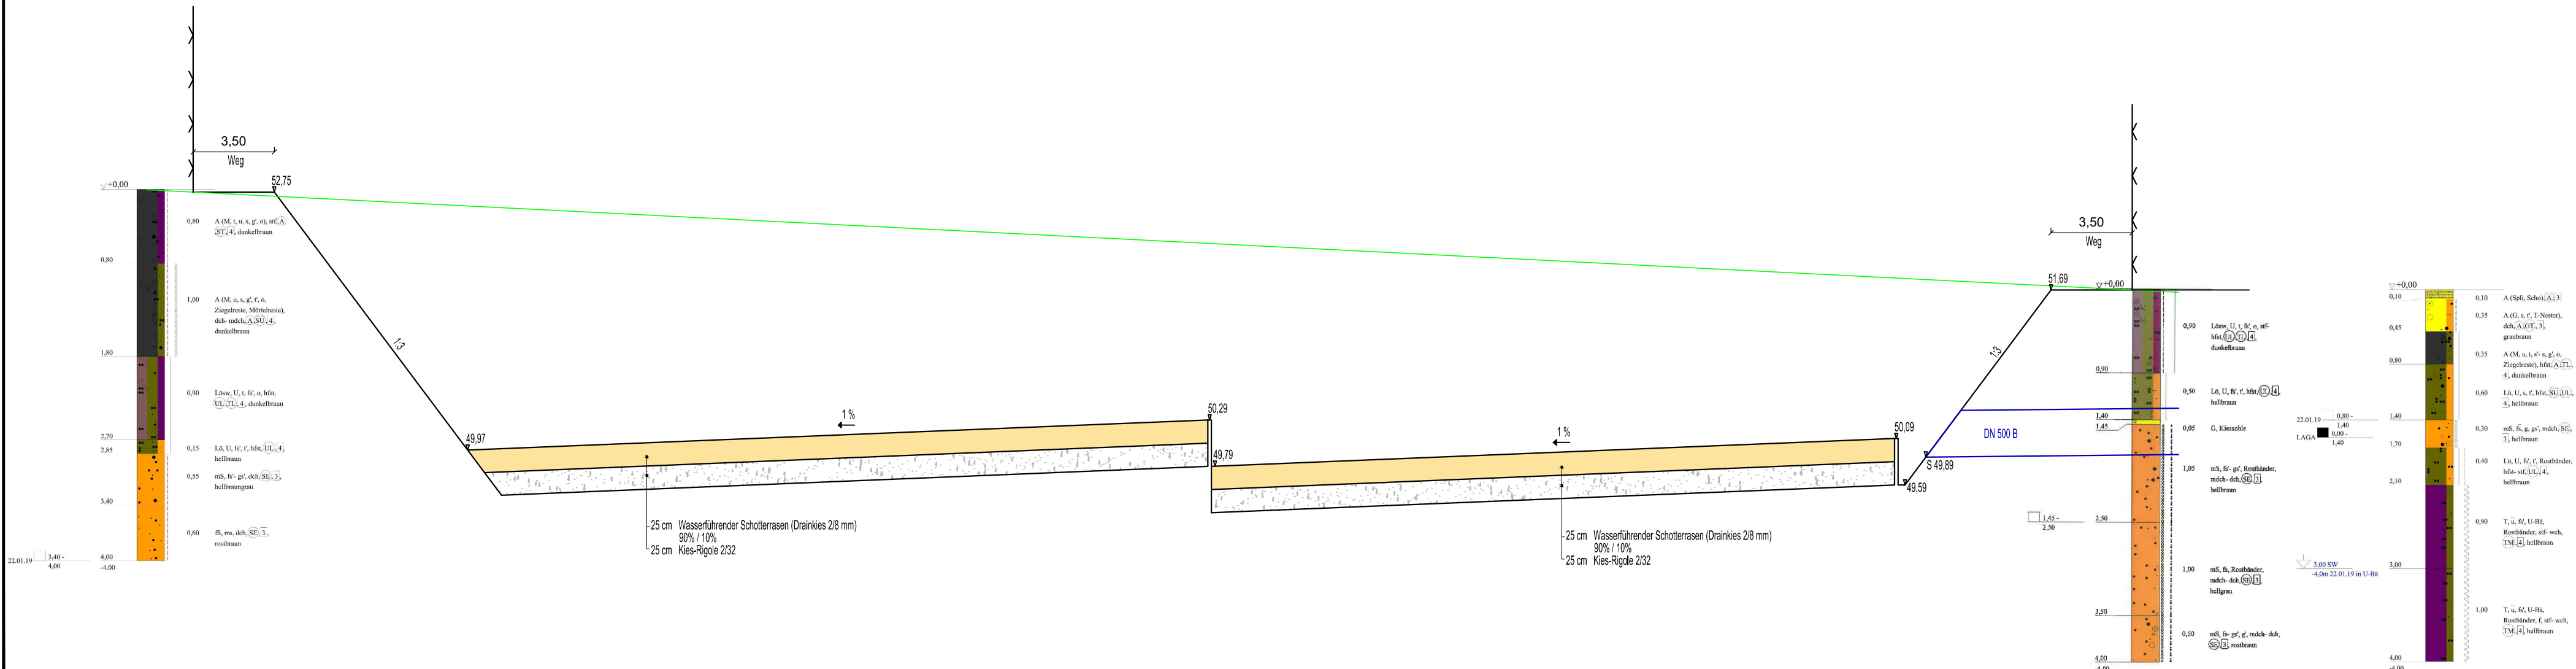

Sickerbecken in Anlehnung an Retentionsbodenfilteranlagen.

Datum		Art der Änderung		Zeichner	
Planverfasser:				Magdeburg, 18.07.2019	
 Ingenieurgemeinschaft Thiel GmbH Elbeauer Straße 17, 39126 Magdeburg Fon 0391/50897-0 Fax 0391/50897-21 mail: zentrale@igt-magdeburg.de				Projekt-Ing.	
				Zeichner O. Tetzner	
				Geprüft	
				Projekt-Nr. 1373	
Barlebener Grundstücksentwicklungs- und Verwertungsgesellschaft mbH Breiteweg 50 39179 Barleben				Unterlage: 13.3	
				Blatt-Nr.: 2	
				Maßstab: 1:250 Blattgröße: 765x450	
Entwurfsplanung Ortschaft Barleben Erschließung WG B-Plan 31 (ohne Schinderwuhne)				gemessen:	
				Datum: 12/2018	
				Lagestatus: LS 489	
				Höhenstatus: HS 160	
				Bismark Vermessung	
				Berliner Chaussee 31 39307 Genthin	
Planarstellung:				Detail Sickerbecken 102EIN	