


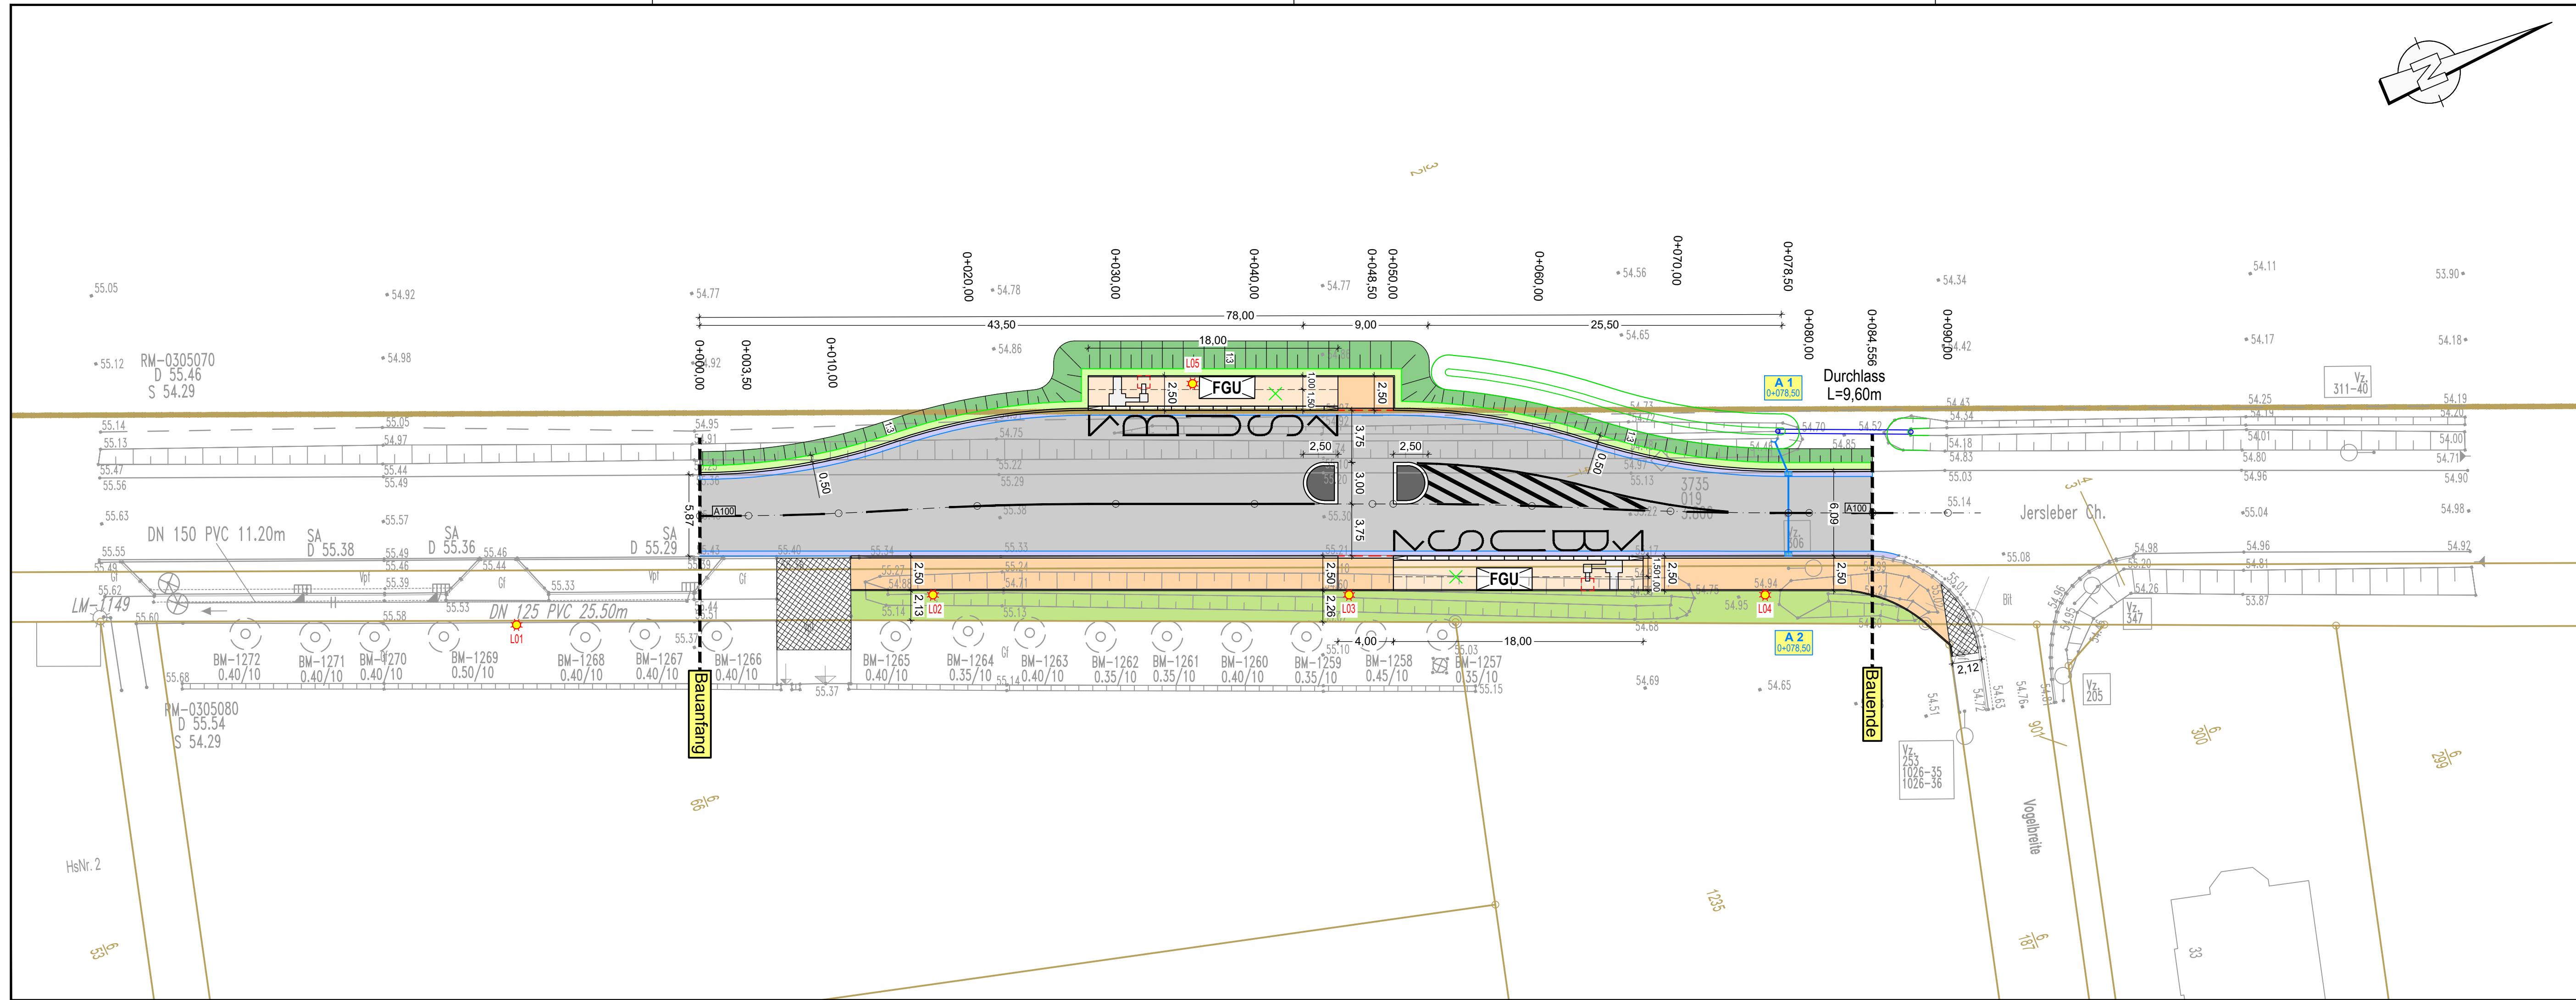

Legende
Planung:

Fahrbahn - Asphalt

Gehweg

Grünflächen

Bankett

Geländeanpassung

Anpassungsbereich

Hochbord

Rundbord

Tiefbord

Bushaltestelle

Standort DFI-Dynamische Fahrgastinformation

Standort VZ 224

Entwässerungsrinne, 2-reihig

Straßenablauf mit Anschlussleitung

A1

Straßenablaufnummer

Straßenleuchte

Mulde

1235

Flurstücksgrenze mit Nummer

Revision	Datum	Art der Änderung	Zeichner
Planverfasser:			Magdeburg, 15.03.2023
Ingenieurgesellschaft Thiel GmbH Elbeauer Straße 17, 39126 Magdeburg Fon 0391/50897-0 - Fax 0391/50897-21 mail: zentrale@igt-magdeburg.de		Projekt-Ing.	
		Zeichner	C.Birkner
		Geprüft	
		Projekt-Nr.	1491
Gemeinde Barleben Ernst-Thälmann-Straße 22, 39179 Barleben		Unterlage / Blatt-Nr.:	
		5.3 / 1	
		Maßstab:	1:250
		Blattgröße:	950x297
Vorplanung Gemeinde Barleben OT Meitzendorf K1167, Jersleber Chaussee Bushaltestellen und Gehweg		Vermessung:	Bismark Vermessung
		Datum:	12/2022
		Lagestatus:	LS 489
		Höhenstatus:	HS 170
		Planarstellung:	39307 Genthin
		Lageplan Variante 2	