


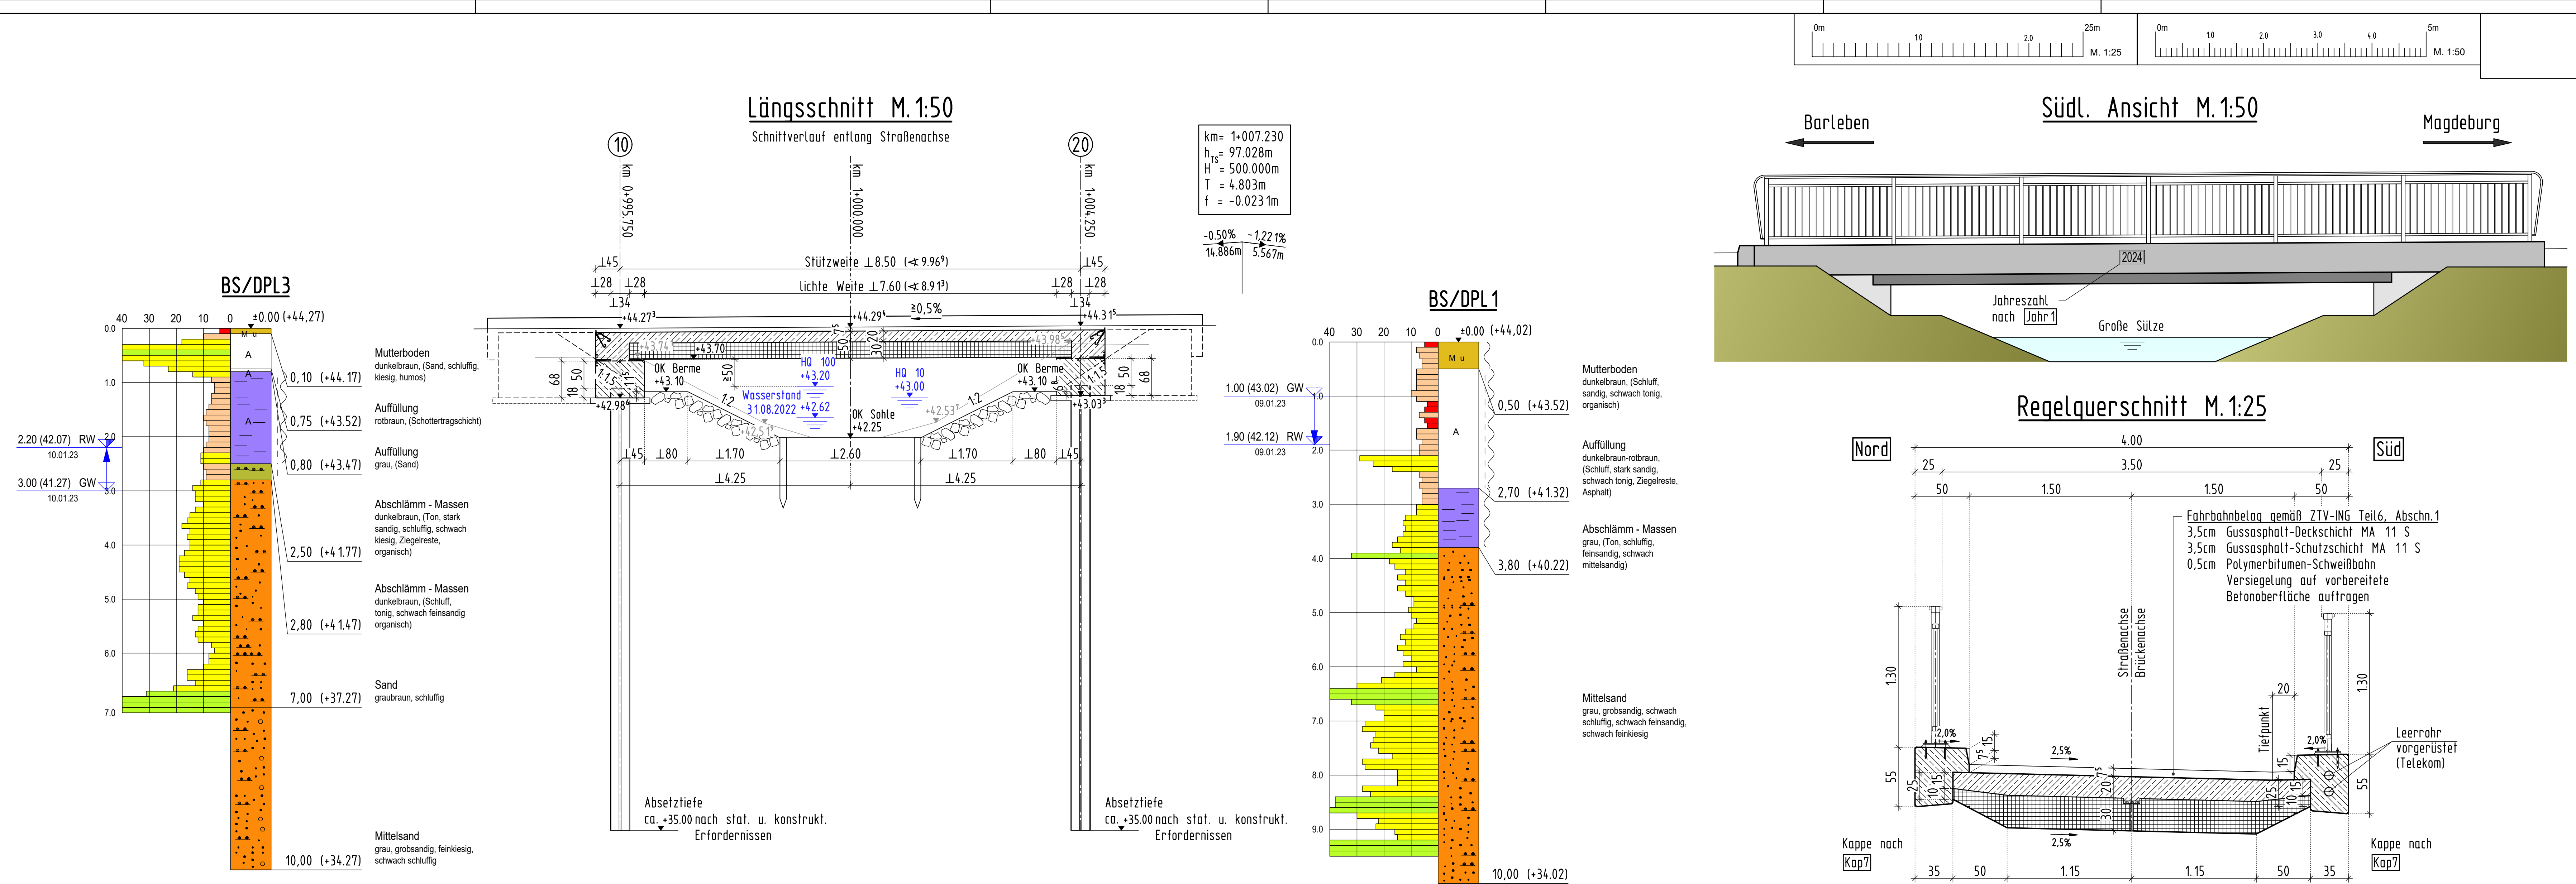

VARIANTE 1

Stahlbetonplatte mit Fertigteilen und
Ortbetonergänzung auf Spundwänden
Brückenbelag aus Asphalt, Stahlbetonkappen und Geländer



Grundplan hergestellt:	07/2022	bearbeitet:	P. Hoof	Ergänzungen:
Jenrich Vermessungsgesellschaft mbH Hohenwarsleben Straße 6 39326 Hohenwarsleben info@v-jenrich.de	Tel.: 039202-61 318 Fax: 039202-61 360	ausgew. geprüft freigeig.	B. Jenrich	Lagesystem: LS489 HS: 160

Bauwerksdaten	
Bauart:	Stahlbeton
Einwirkungen:	DIN EN 1991 in Verbindung mit ARS 22/2012
Einzelstützweiten:	≤ 9.96m ± 8.50m
Gesamtlänge zw. Endauflagern:	≤ 9.96m ± 8.50m
Lichte Weite:	≤ 8.91m ± 7.60m
Lichte Höhe:	60.00m
Kreuzungswinkel:	65.00° Bauwerkswinkel
Lichte Breite zw. d. Geländer:	3.50m
Brückentfläche:	34.89m²

Höhenbezug: LS 489, HS 160

Ingenieurgesellschaft Gnade GmbH Beratende Ingenieure VBI Magdeburg Huttenstraße 1A 39108 Magdeburg e-mail: igg@ig-gnade.de	039 1/73767/0 039 1/73767/99	Proj.-Nr. 622-096 bearbeitet gezeichnet geprüft	Datum 08/2023 08/2023	Zeichen Herrmann Henrich
---	---------------------------------	--	-----------------------------	--------------------------------

Gemeinde Barleben Der Bürgermeister		Anlage Nr. - Blatt Nr. 1
Streckenbezeichnung: Rothenseer Straße		ASB-Nr. -
Straßenklasse und Nr.: Gemeindestraße		Datum
Gemarkung: Barleben		Zeichen
Neubau einer Radwegbrücke über die Große Sütze in der Rothenseer Straße in Barleben		bearbeitet gezeichnet geprüft Mafstab: 1:25, 1:50
Aufgestellt:		Überprüft und genehmigt:
Gesehen:		Gesehen:

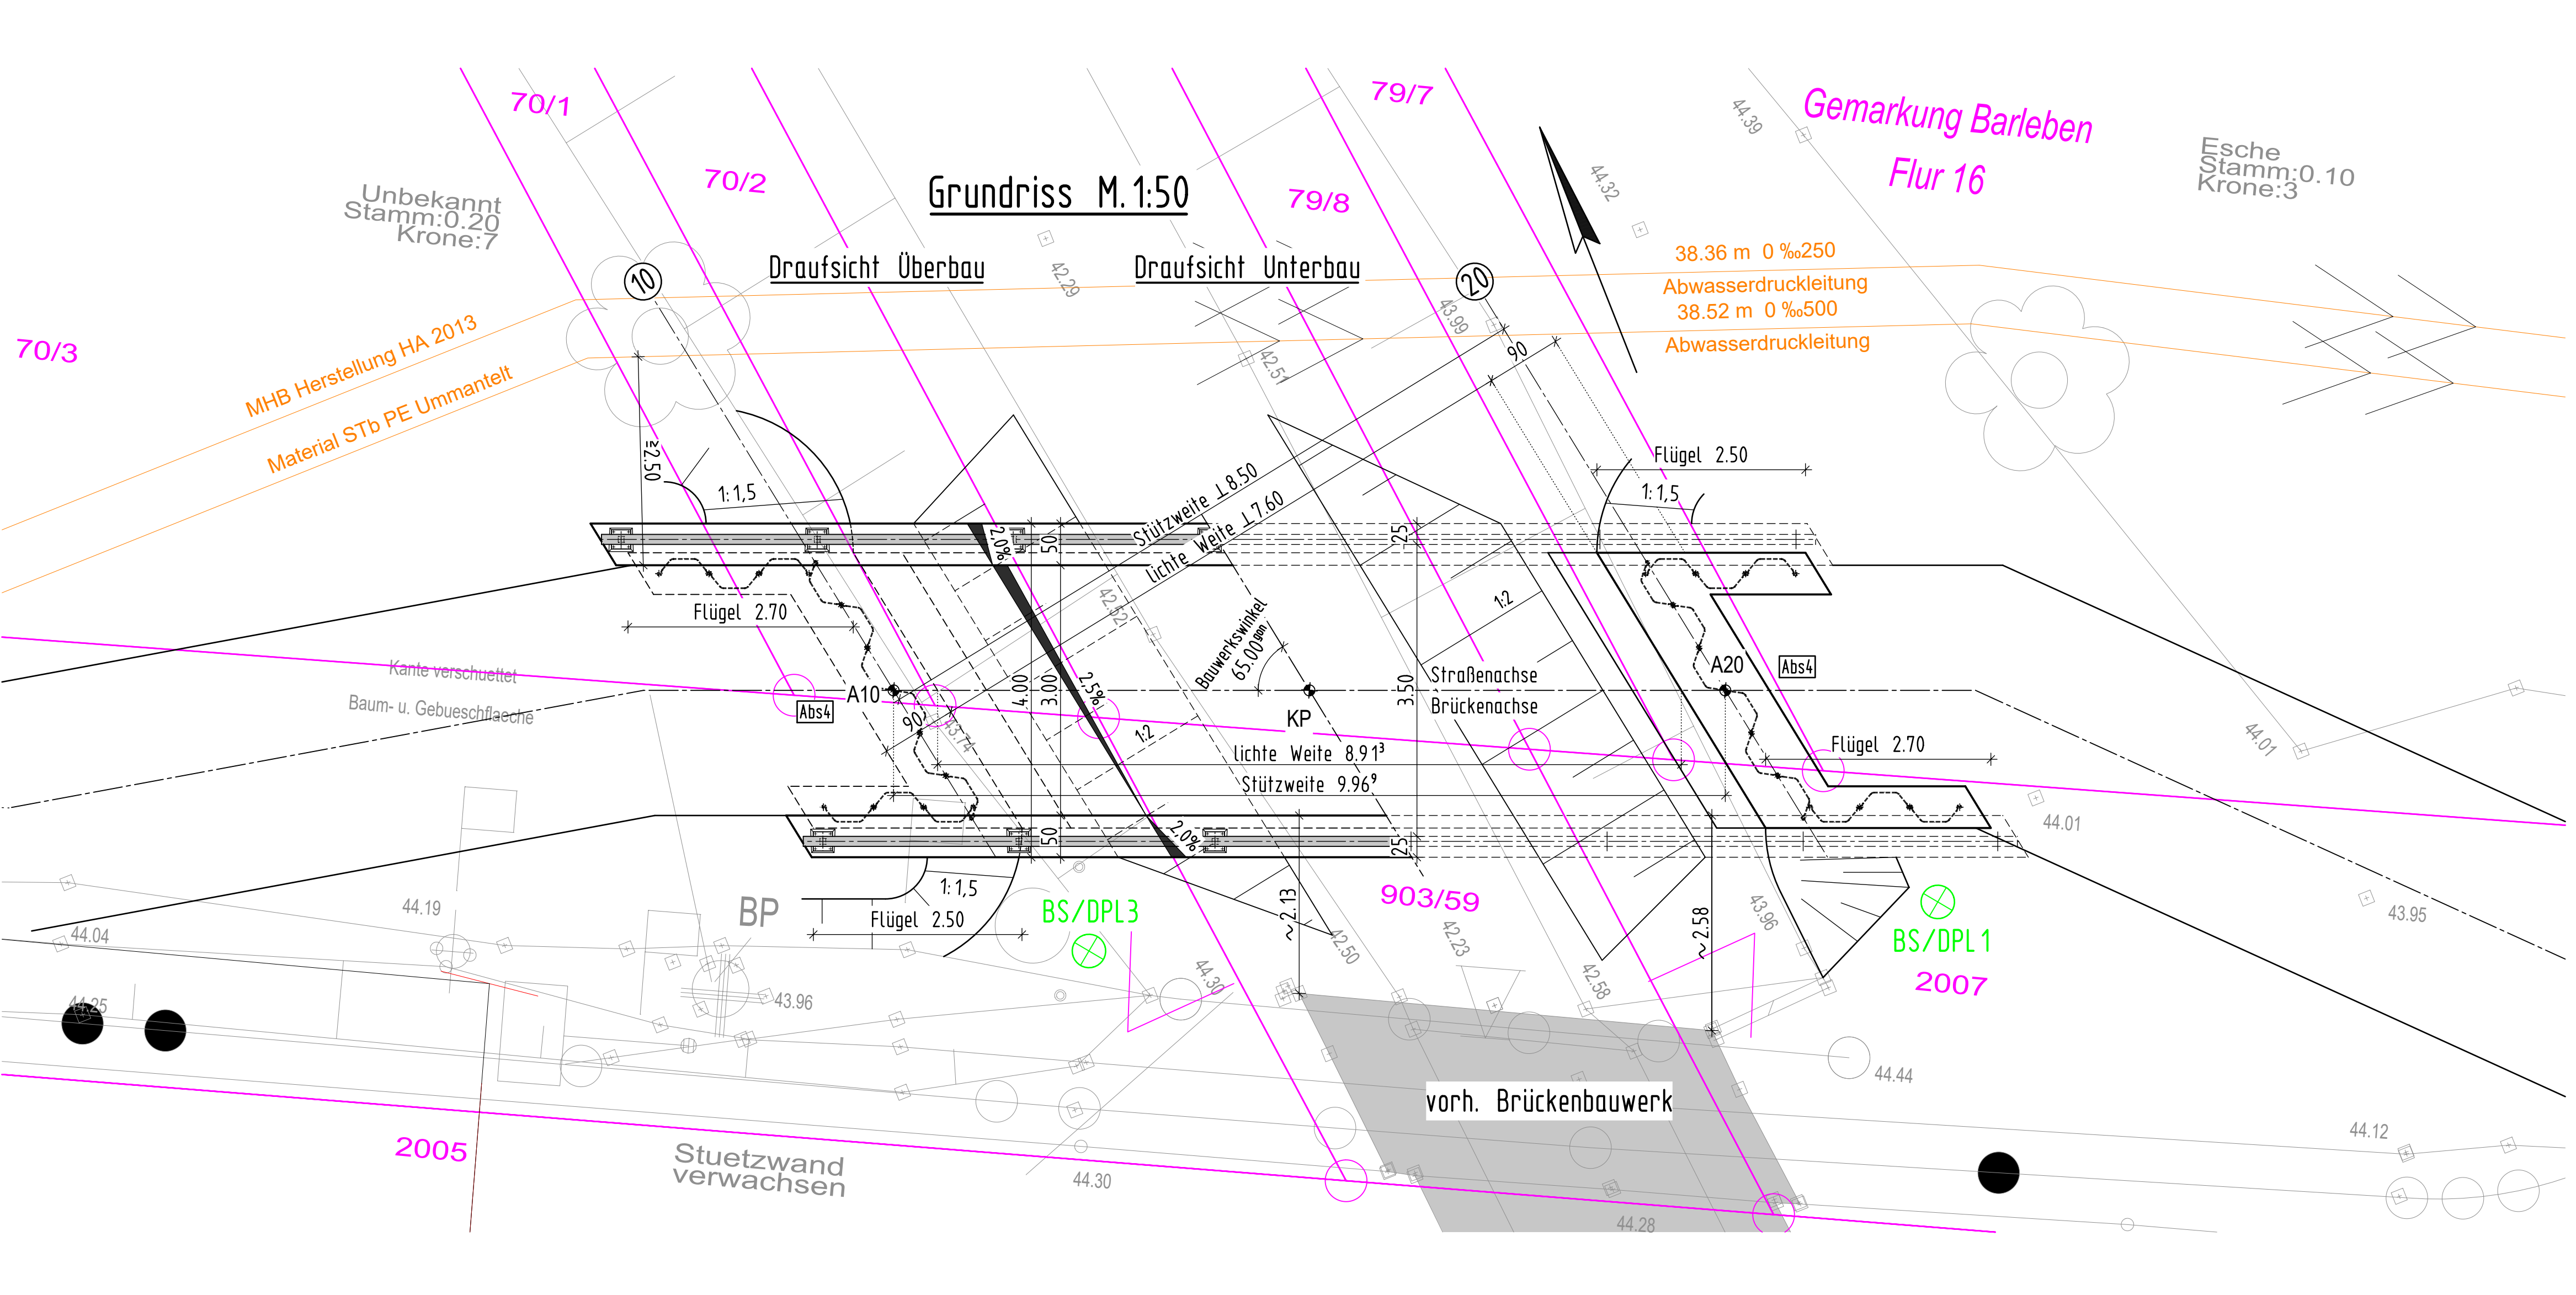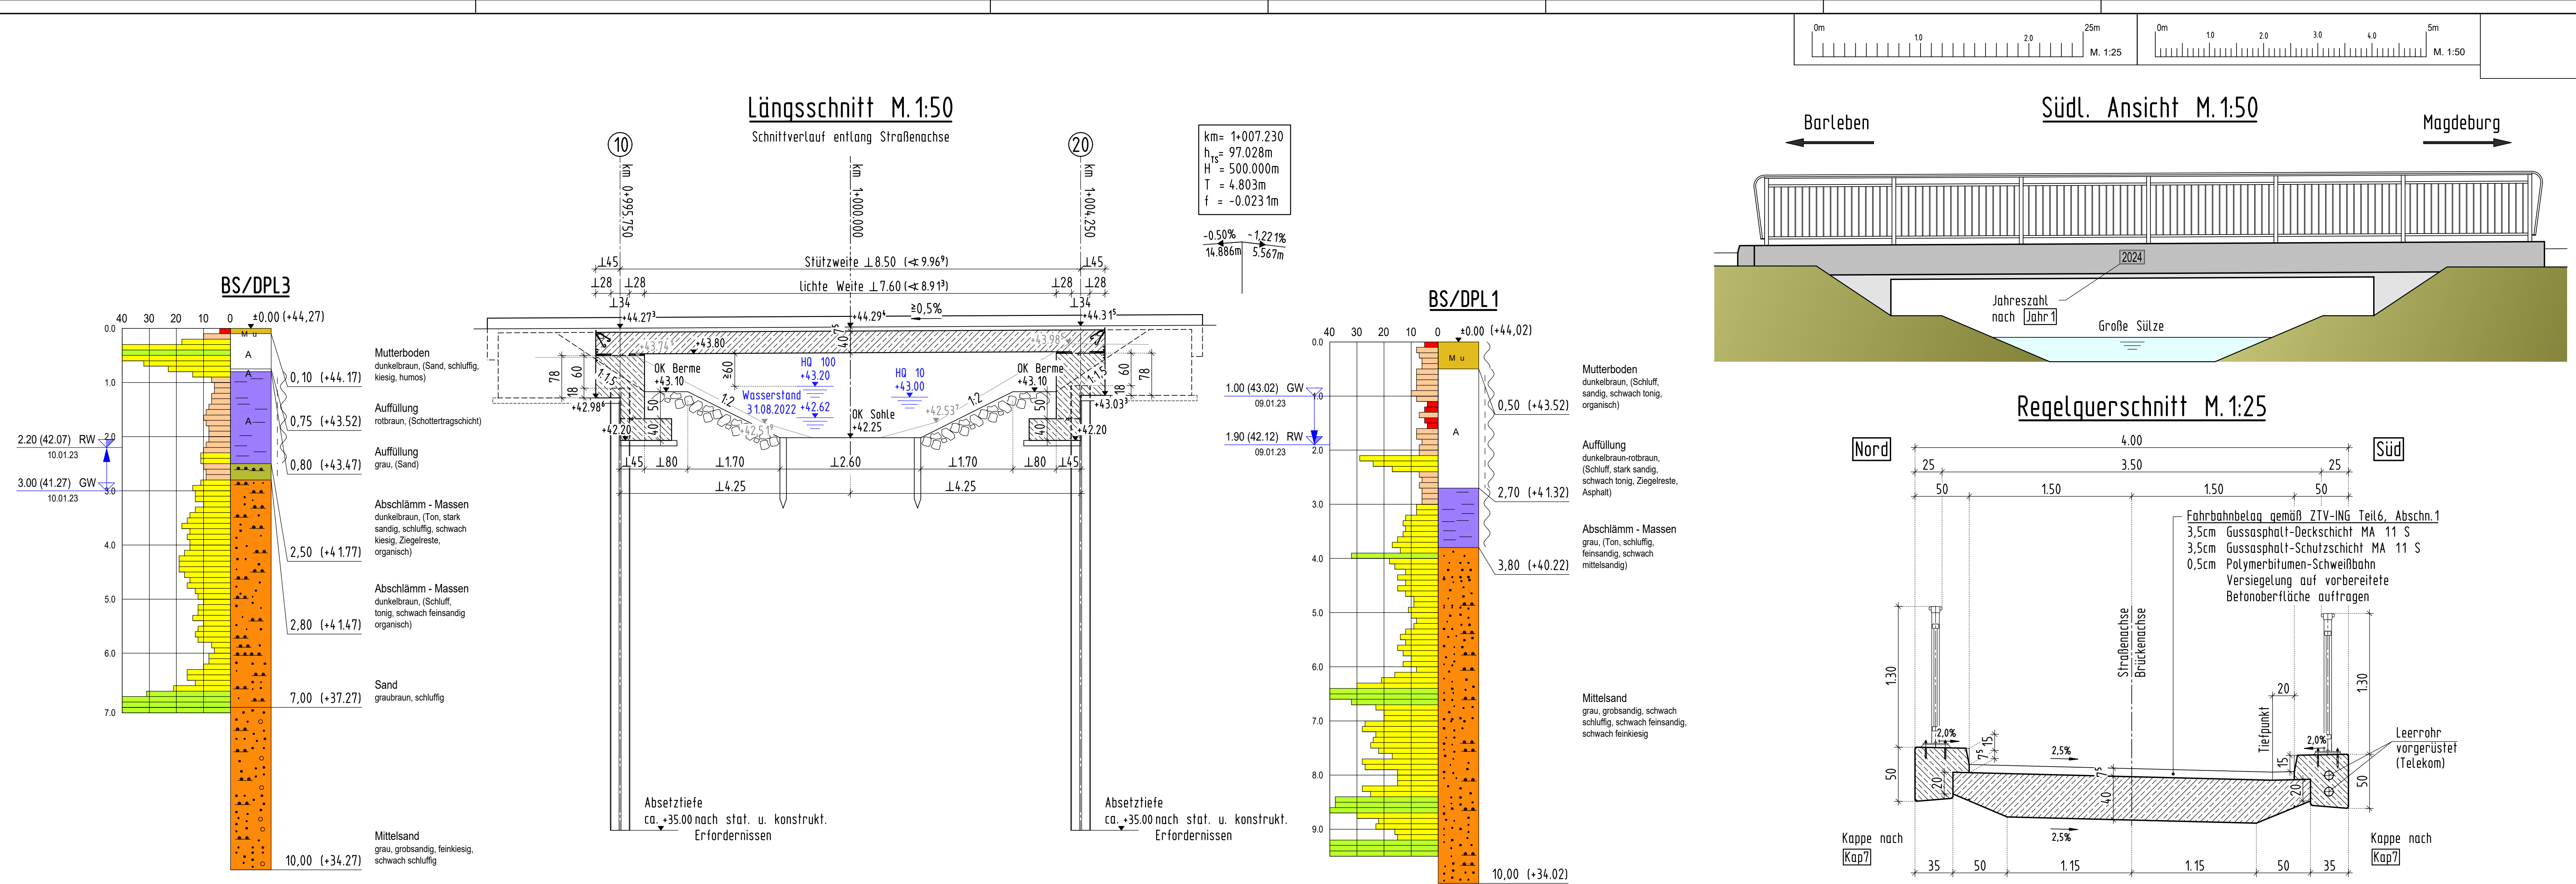

VARIANTE 2

Stahlbetonplatte als Ortbeton auf Spundwänden
Brückenbelag aus Asphalt, Stahlbetonkappen und Geländer


Grundplan hergestellt:	07/2022	bearbeitet:	P. Hoof	Ergänzungen:
	Jenrich Vermessungsgesellschaft mbH Hohenwälder Straße 6 39326 Dahlenwälden info@v-jenrich.de	ausgew. geprüft freigeig.	B. Jenrich	Lagesystem: LS489 HS: 160

Bauwerksdaten	
Bauart:	Stahlbeton
Einwirkungen:	DIN EN 1991 in Verbindung mit ARS 22/2012
Einzelstützweiten:	≤ 9.96m ± 8.50m
Gesamtlänge zw. Endauflagern:	≤ 9.96m ± 8.50m
lichte Weite:	≤ 8.91m ± 7.60m
lichte Höhe:	70.00m
Kreuzungswinkel:	65.00° Bauwerkswinkel
lichte Breite zw. d. Geländer:	3.50m
Brückentfläche:	34.89m²

Höhenbezug:	LS 489, HS 160
-------------	----------------

	Ingenieurgemeinschaft Gnade GmbH Beratende Ingenieure VBI Magdeburg Huttenstraße 1A 39108 Magdeburg 039 1/73767/0 Fax: 039 1/73767/99 e-mail: igg@ig-gnade.de	Proj.-Nr. 622-096 bearbeitet gezeichnet geprüft	Datum 08/2023 08/2023	Zeichen Herrmann Henrich
--	---	--	-----------------------------	--------------------------------

Gemeinde Barleben Der Bürgermeister		Anlage Nr. - Blatt Nr. 2
Streckenbezeichnung: Rothenseer Straße		ASB-Nr. -
Straßenklasse und Nr.: Gemeindestraße		Datum
Gemarkung: Barleben		Zeichen
Neubau einer Radwegbrücke über die Große Sütze in der Rothenseer Straße in Barleben		bearbeitet gezeichnet geprüft Mafstab: 1:25, 1:50
Aufgestellt:		Überprüft und genehmigt:
Gesehen:		Gesehen:

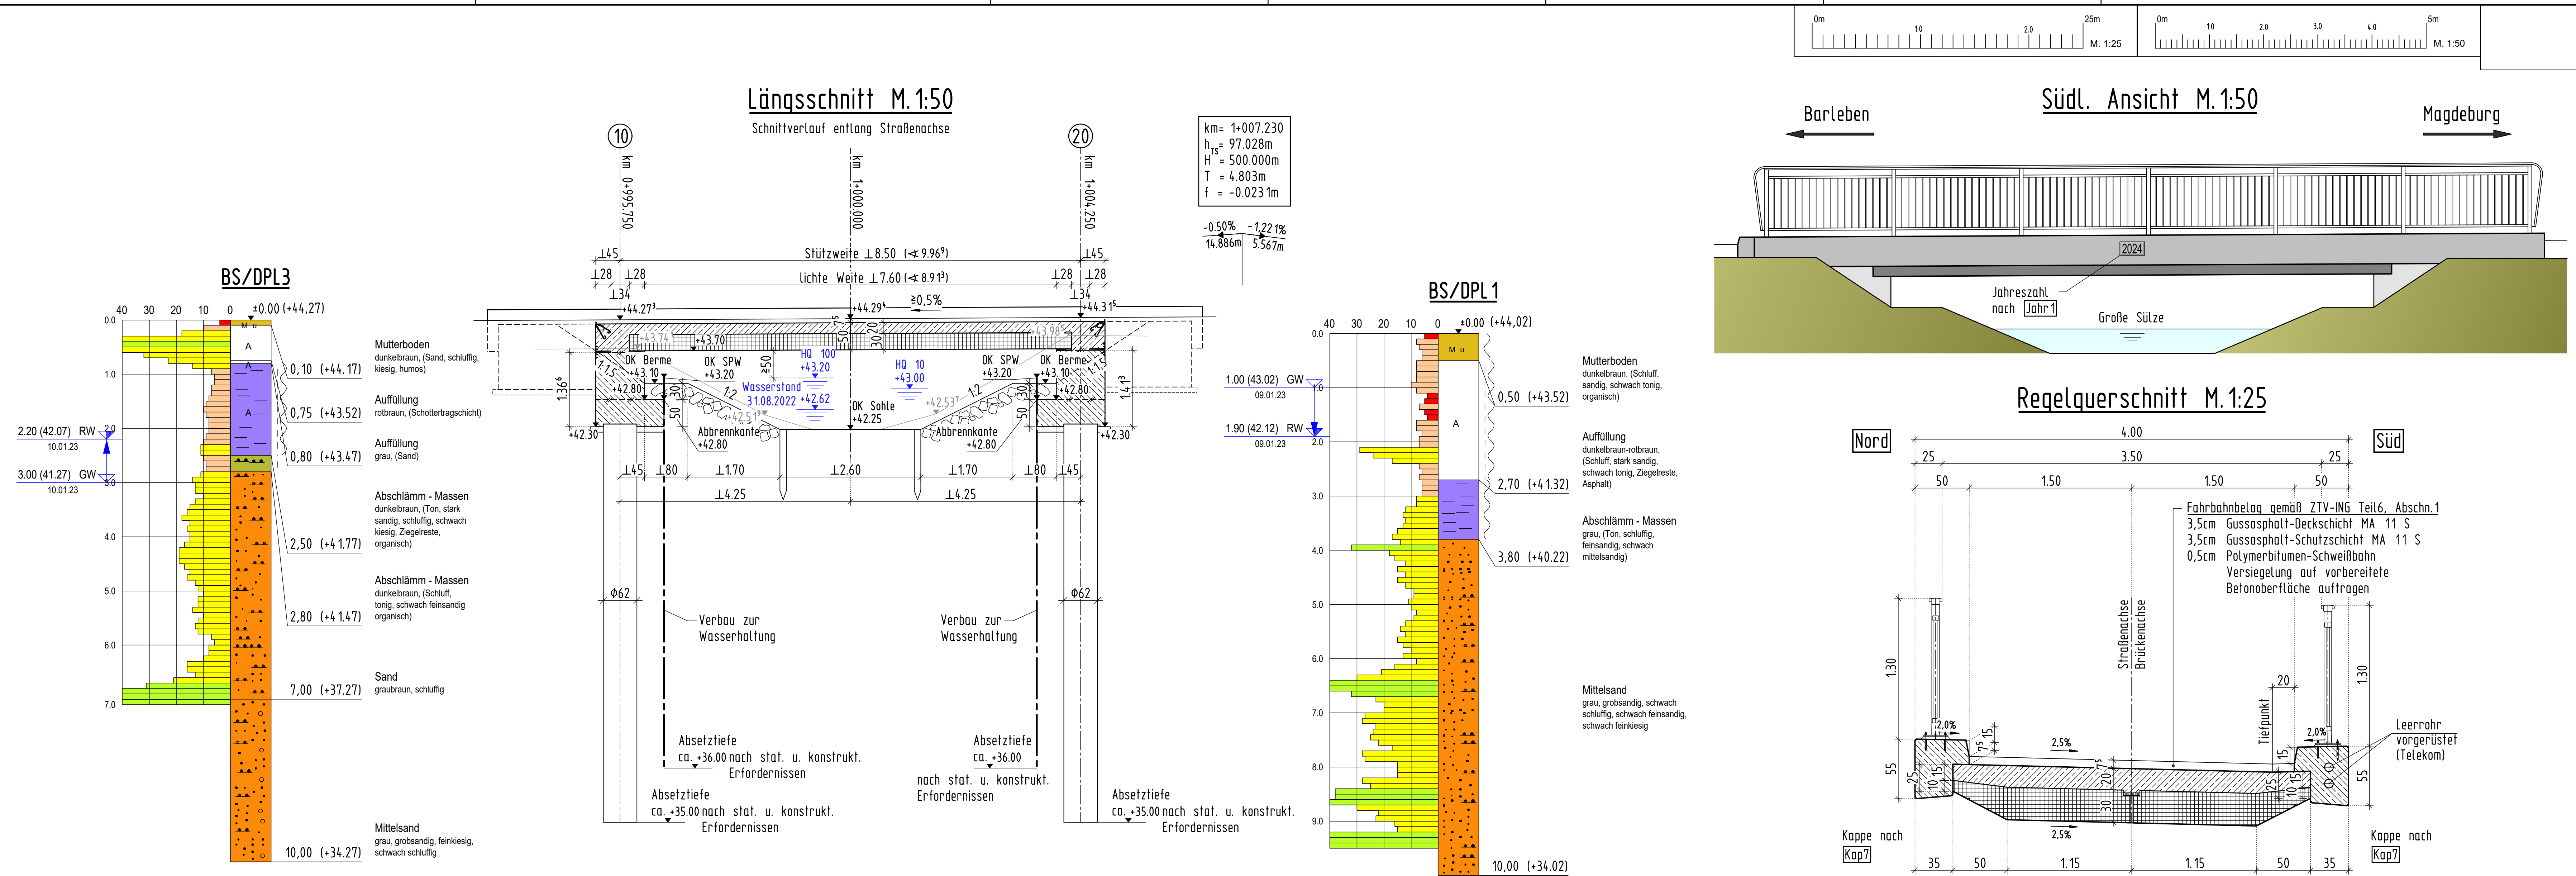

VARIANTE 3

Stahlbetonplatte mit Fertigteilen und
Ortbetonergänzung auf Bohrpfehlen
Brückenbelag aus Asphalt, Stahlbetonkappen und Geländer

Grundplan hergestellt:	07/2022	bearbeitet:	P. Hoof	Ergänzungen:
Jenrich Vermessungsgesellschaft mbH Hohenwarsleben Straße 6 39326 Hohenwarsleben info@v-jenrich.de	Tel.: 039202-61 318 Fax: 039202-61 360	ausgew. geprüft freigeig.	B. Jenrich	Lagesystem: LS489 HS: 160

Bauwerksdaten	
Bauart:	Stahlbeton
Einwirkungen:	DIN EN 1991 in Verbindung mit ARS 22/2012
Einzelstützweiten:	≤ 9.96m ± 8.50m
Gesamtlänge zw. Endauflagern:	≤ 9.96m ± 8.50m
Lichte Weite:	≤ 8.91m ± 7.60m
Lichte Höhe:	60.00m
Kreuzungswinkel:	65.00° Bauwerkswinkel
Lichte Breite zw. d. Geländer:	3.50m
Brückentfläche:	34.89m²

Höhenbezug: LS 489, HS 160

Ingenieurgesellschaft Gnade GmbH Beratende Ingenieure VBI Magdeburg Hutfensstraße 1A 39108 Magdeburg e-mail: igg@ig-gnade.de	039 1/73767/0 Fax: 039 1/73767/99	Proj.-Nr. 622-096 bearbeitet gezeichnet geprüft	Datum 08/2023 08/2023	Zeichen Herrmann Henrich
--	--------------------------------------	--	-----------------------------	--------------------------------

Gemeinde Barleben Der Bürgermeister		Anlage Nr. - Blatt Nr. 3
Streckenbezeichnung: Straßenklasse und Nr.: Gemarkung:	Rothenseer Straße Gemeindestraße Barleben	ASB-Nr. - Datum Zeichen
Neubau einer Radwegbrücke über die Große Sütze in der Rothenseer Straße in Barleben		bearbeitet gezeichnet geprüft Mafstab : 1:25; 1:50 Variante 3
Aufgestellt:		Überprüft und genehmigt:
Gesehen:		Gesehen: