
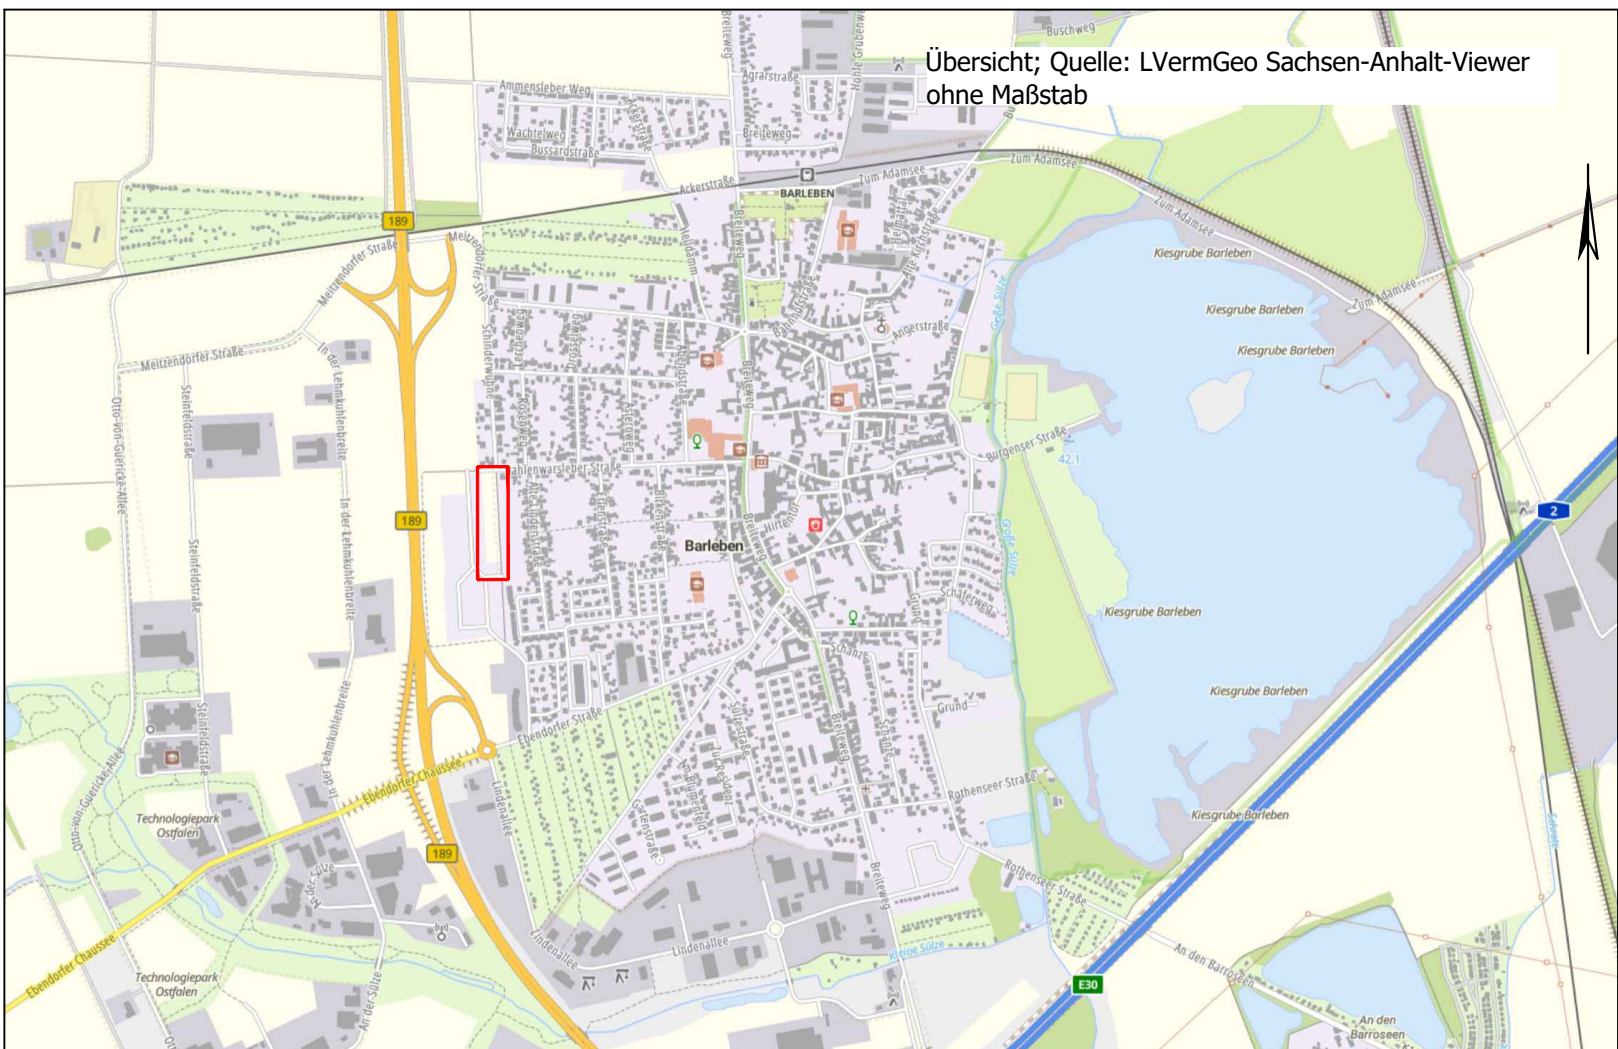


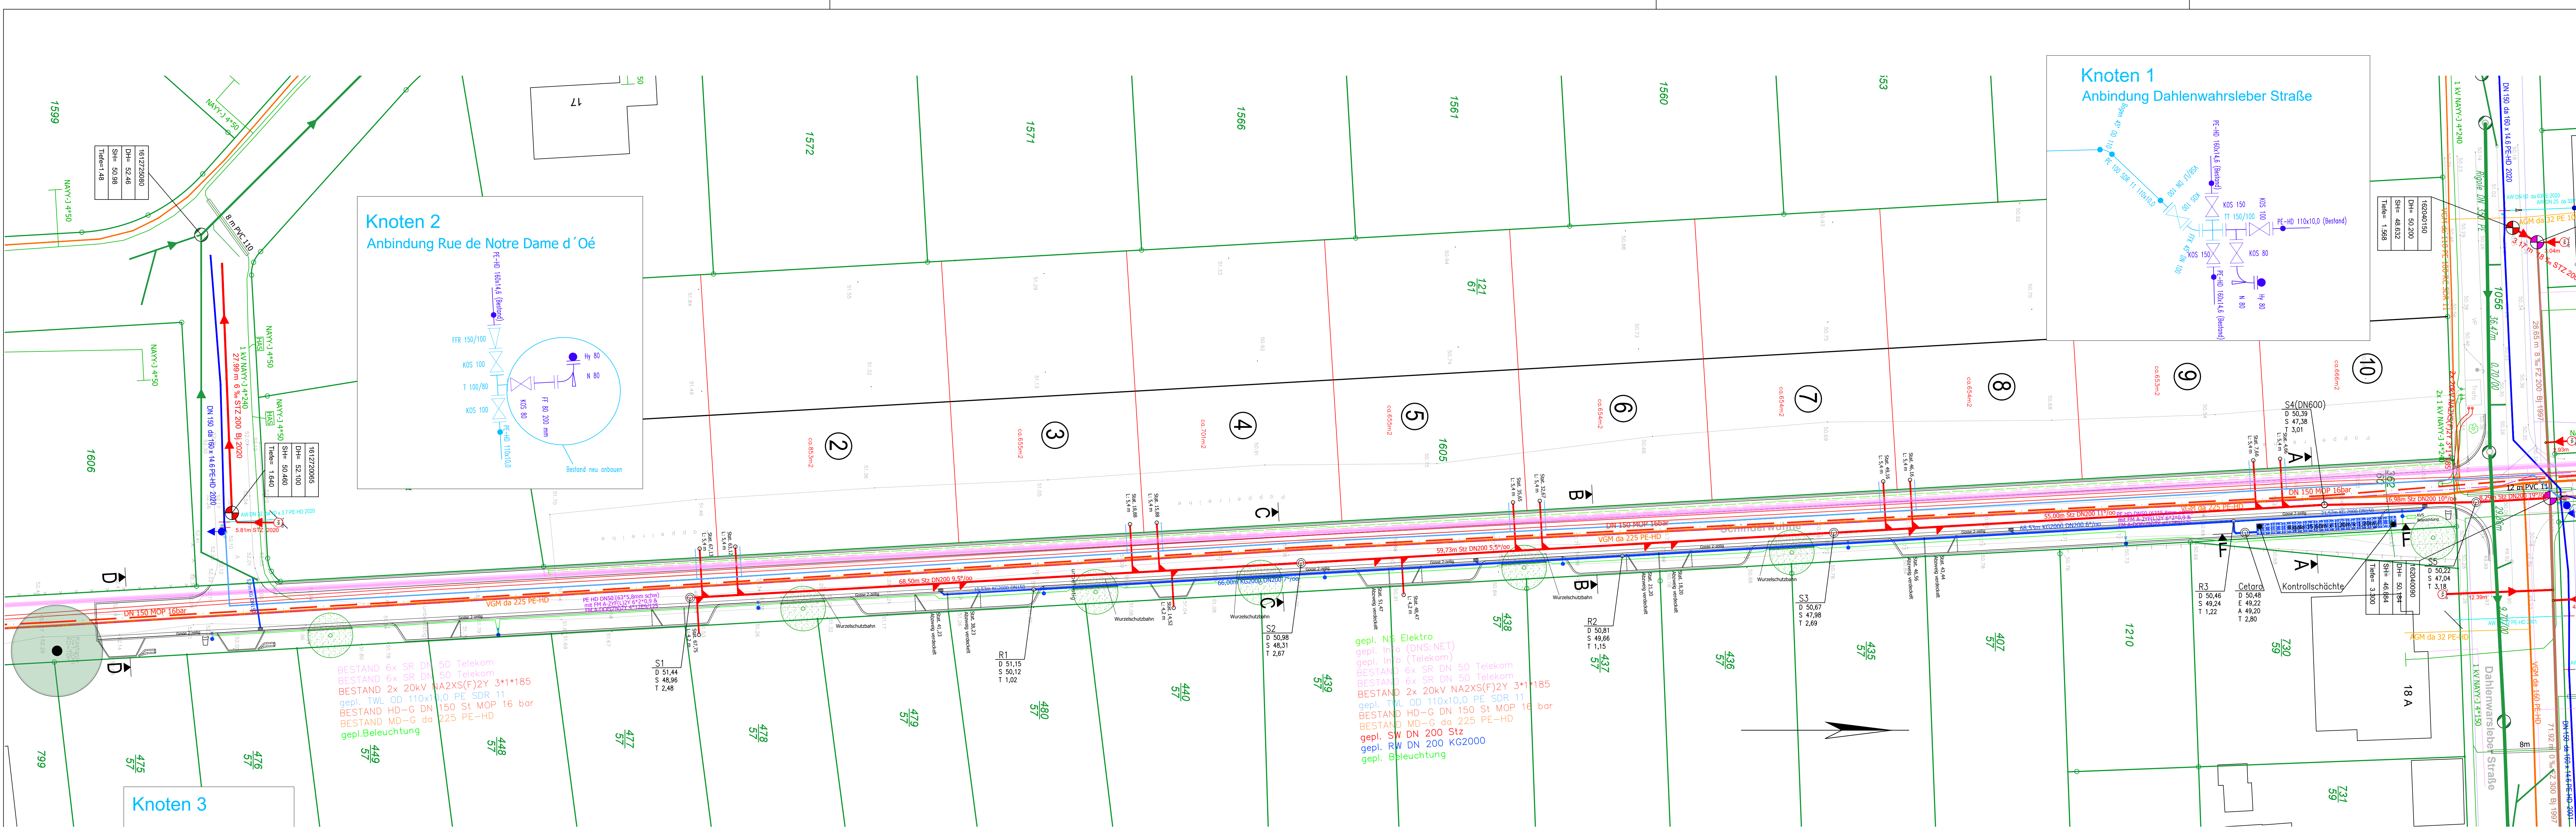

- Legende**
- Bestandsmedien:**
- Niederspannungskabel Avacon
 - Mittelspannungskabel HA Avacon
 - Gasleitung Avacon
 - Gasleitung Hausanschluss Avacon
 - Ferngasleitung Avacon
 - Fernmeldeleitung Avacon
 - Trinkwasserleitung WWAZ
 - Trinkwasserleitung HA WWAZ
 - Abwasserdruckleitung WWAZ
 - Schmutzwasserkanal WWAZ
 - Mischwasserkanal WWAZ
 - Regenwasserkanal Gemeinde
 - Telekom Leitung
 - DNS.NET Anlage
 - Grundstücksgrenze
 - Baum Bestand erhalten
- Planung**
- SW-Kanal
 - RW-Kanal
 - Trinkwasser
 - Infokabel (DNS.NET & Telekom)
 - Strom Niederspannung
 - Strom Niederspannung
 - Straßenleuchte
 - Schacht
 - Straßenplanung
 - Schachtdeckel
 - Baum geplant
 - Papierkorb geplant

Lagestatus: 489
Höhenstatus Planung: NHN

Nr.	Änderung	Name	Datum
a	SR Beleuchtung eingefügt, Schachtgrößen SW geändert	Preuß	21.12.2023
b	Rigole detailliert & versch.; Beleuchtung, Baumstandorte & Parkplätze groß.	Preuß	23.01.2024

Auftraggeber:
Grundstückskontor Magdeburg GmbH
Dehmburgstraße 7, 39110 Magdeburg

Projekt:
Erschließung B-Plangebiet Nr. 31 Barleben
Teilbereich Schinderwuhne

Ingenieurvertrag:
25003

Bezeichnung Plan:
Koordinierter Kabel- und Leitungsplan

Plan Nr.:
2

Planungsphase:
Ausführungsplanung

Datum: 14.12.2023
Plan: Preuß
Gez.: Preuß
Gedn.: :

Maßstab:
1 : 250

MIB Magdeburger Ingenieurbüro
für Wasserwirtschaft, Umwelttechnik und Infrastruktur GbR
Maybachstraße 1 - 39104 Magdeburg
Tel.: 0391/7331334 - Fax: 0391/7331335 - E-Mail: mib-md@gmx.de