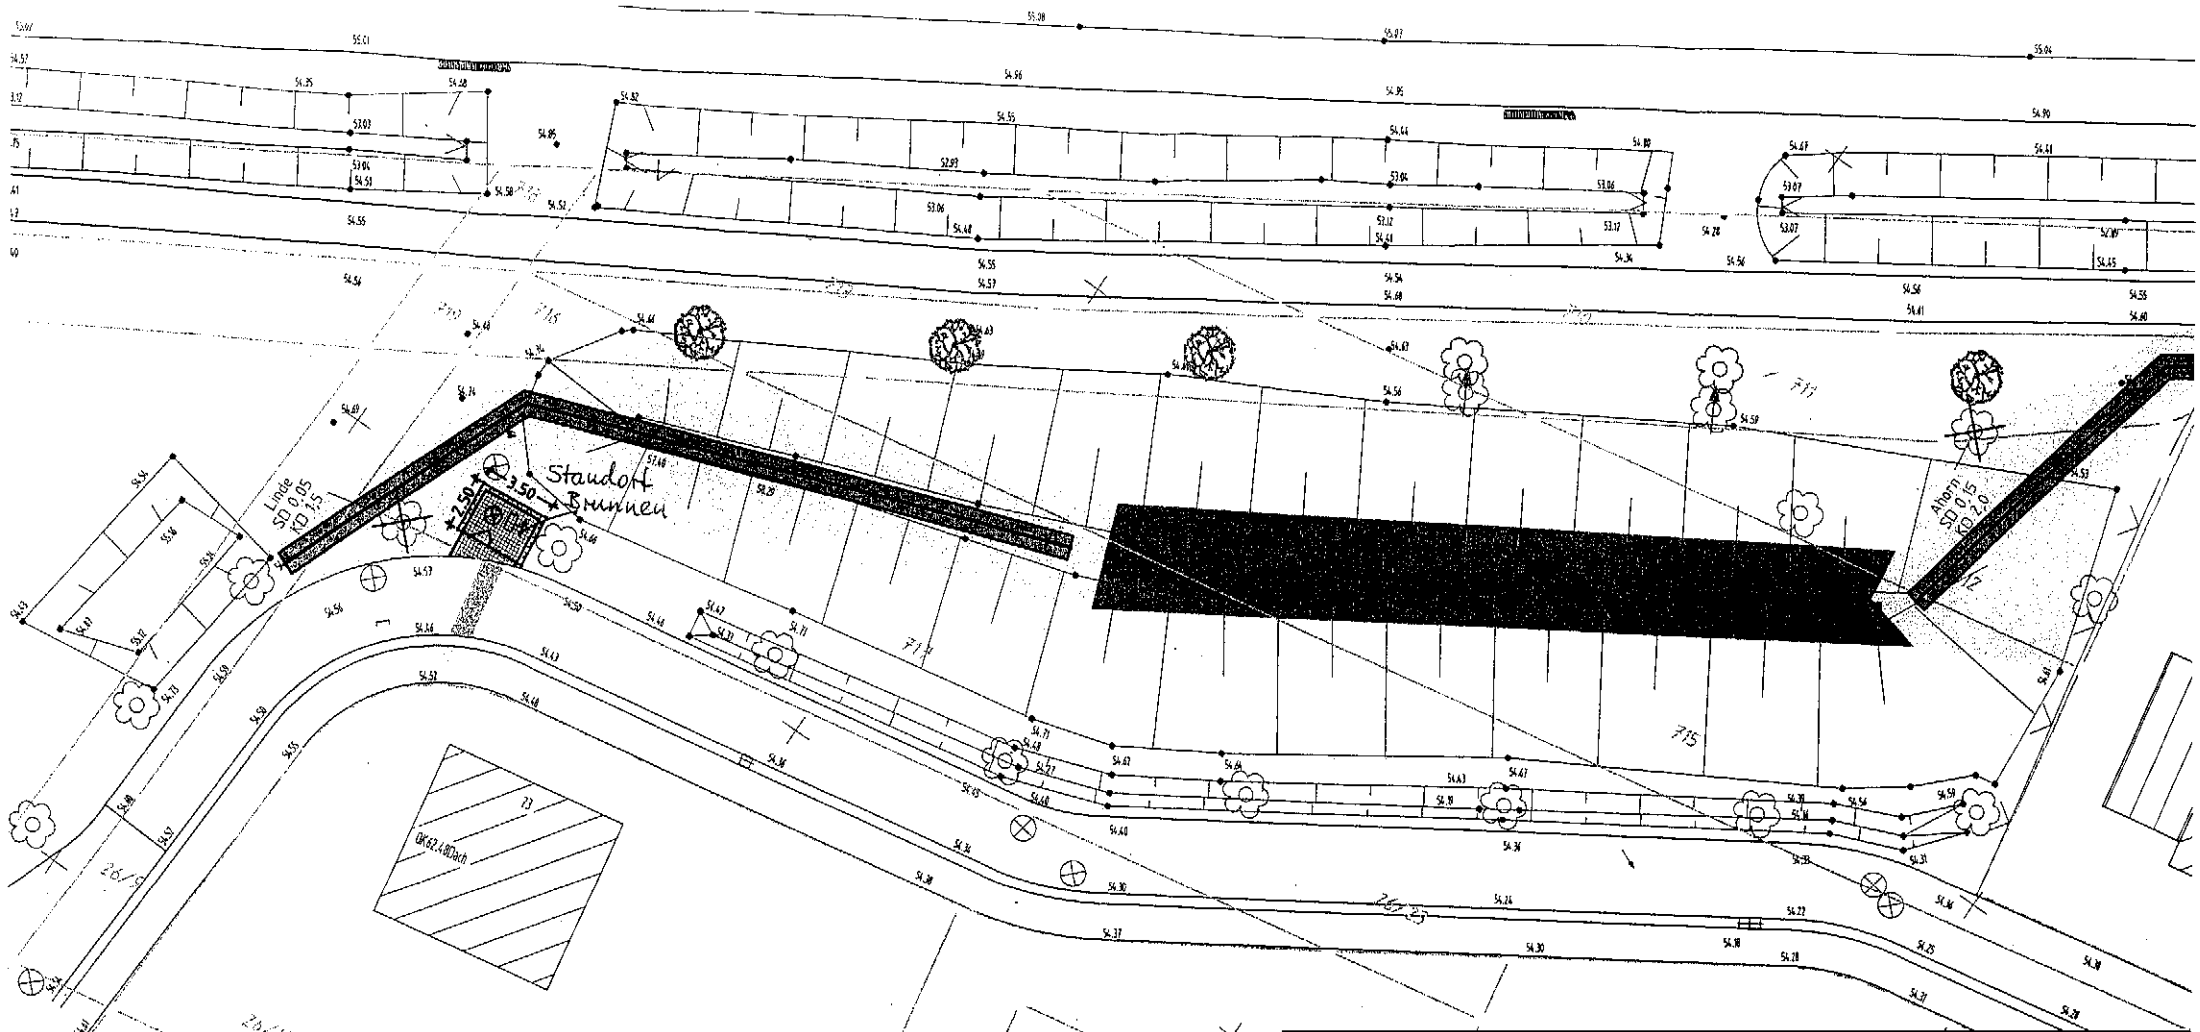

Bauverwaltung
Gemeinde Barleben

Straße: B 71
Ort: Barleben / OT Ebendorf

Unterlage Nr. **12.1**
Blatt Nr. **1**
Reg.-Nr.

	Datum	Zeichen
nachgepr.		
gesehen		

Gemeinde Barleben / OT Ebendorf

Lärmschutzwand
Wohngebiet "Am Thie I"

Pflanzplan

Maßstab 1 : 250

Aufgestellt

Barleben, den 2009

Gesehen